

- LEGENDE**
- TRINKWASSER-KALT
 - TRINKWASSER-WARM
 - TRINKWASSER-ZIRKULATION
 - SCHMUTZWASSER
 - REGENWASSER
 - ENTLÜFTUNG
 - ZULUFT
 - AUSSENLUFT
 - ABLUFT
 - FORTLUFT
 - VL HEIZUNG
 - RL HEIZUNG
 - VL KÄLTE
 - RL KÄLTE

001	Index	Datum	Inhalt	Gez.:

Projekt: **Neubau des Vereinsheims
in Denklingen
Buchweg
86920 Denklingen**

Bauherr: **Gemeinde Denklingen
Hauptstraße 23
86920 Denklingen
Tel.: 08243 9601-0**

Architekt: **Riedle Ingenieur- Bau GmbH
Wettersteinstraße 1, 86978 Hohenfurch
info@riedle-ingenieur-bau.de
T.: 08861 90946 - 0, Fax: 08861 90946- 20**

Plan: **Vorentwurf
Grundriss** Bauteil:
Geschoß: **EG**

Gewerk: **Lüftung**

Maßstab: **1:100** Format: **1189x594** Plan-Nr.: **1.2.1.01**


Gez.: **st** Datum: **12.12.18** Datei: **21619**

Gep.: **B6**

Planfertiger: **WIMMER-INGENIEURE GMBH**
BERATENDE INGENIEURE
TECHNISCHE GEBÄUDEAUSRÜSTUNG

Senefelderstraße 23 86368 Gersthofen
Tel. 0821/48008-0 Fax: 0821/48008-30
www.wimmer-ingenieure.de

Grundriss Erdgeschoss

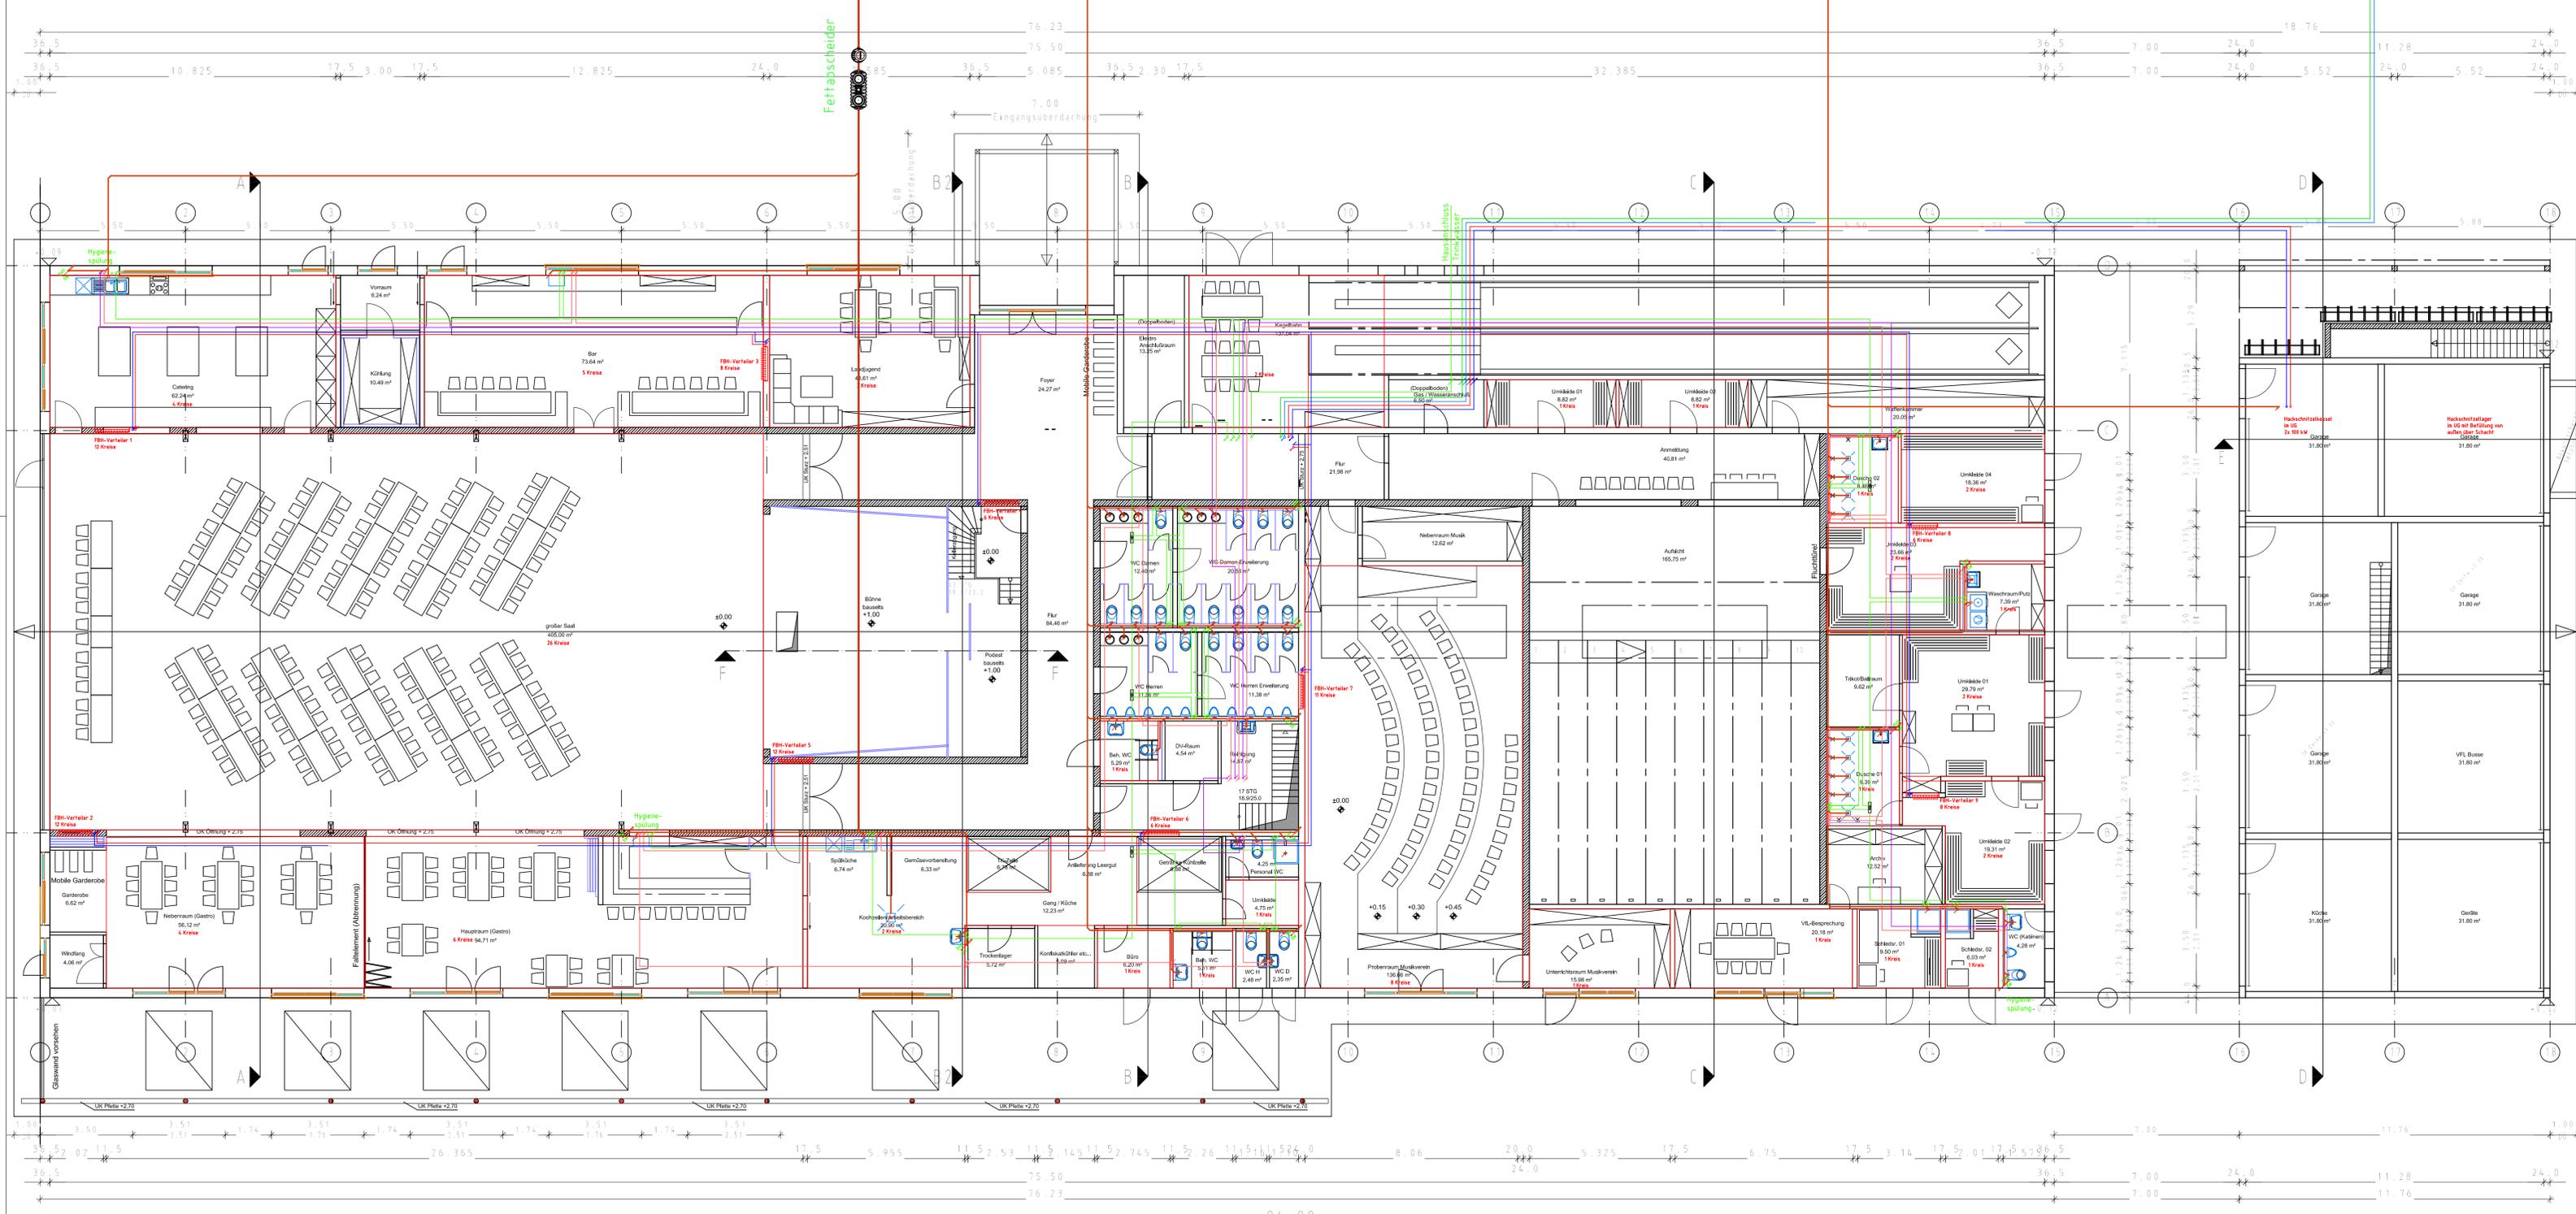

LEGENDE

- TRINKWASSER-KALT
- TRINKWASSER-WARM
- TRINKWASSER-ZIRKULATION
- SCHMUTZWASSER
- REGENWASSER
- ENTLÜFTUNG
- ZULUFT
- AUSSENLUFT
- ABLUFT
- FORTLUFT
- VL HEIZUNG
- RL HEIZUNG
- VL KÄLTE
- - - RL KÄLTE

001			
Index	Datum	Inhalt	Gez.:

Projekt: **Neubau des Vereinsheims
in Denklingen
Buchweg
86920 Denklingen**

Bauherr: **Gemeinde Denklingen
Hauptstraße 23
86920 Denklingen
Tel.: 08243 9601-0**

Architekt: **Riedle Ingenieur- Bau GmbH
Wettersteinstraße 1, 86978 Hohenfurch
info@riedle-ingenieur-bau.de
T.: 08861 90946 - 0, Fax: 08861 90946- 20**

Plan: **Vorentwurf
Grundriss** Bauteil:
Geschoß: **EG**

Gewerk: **Heizung/Sanitär**

Maßstab: **1:100** Format: **1189x594** Plan-Nr.: **1.2.1.02**


Gez.: **st** Datum: **12.12.18** Datei: **21619**

Gep.: **B6**

Planfertiger: **WIMMER-INGENIEURE GMBH**
BERATENDE INGENIEURE
TECHNISCHE GEBÄUDEAUSRÜSTUNG

Senefelderstraße 23 86368 Gersthofen
Tel. 0821/48008-0 Fax: 0821/48008-30
www.wimmer-ingenieure.de

Grundriss Erdgeschoss

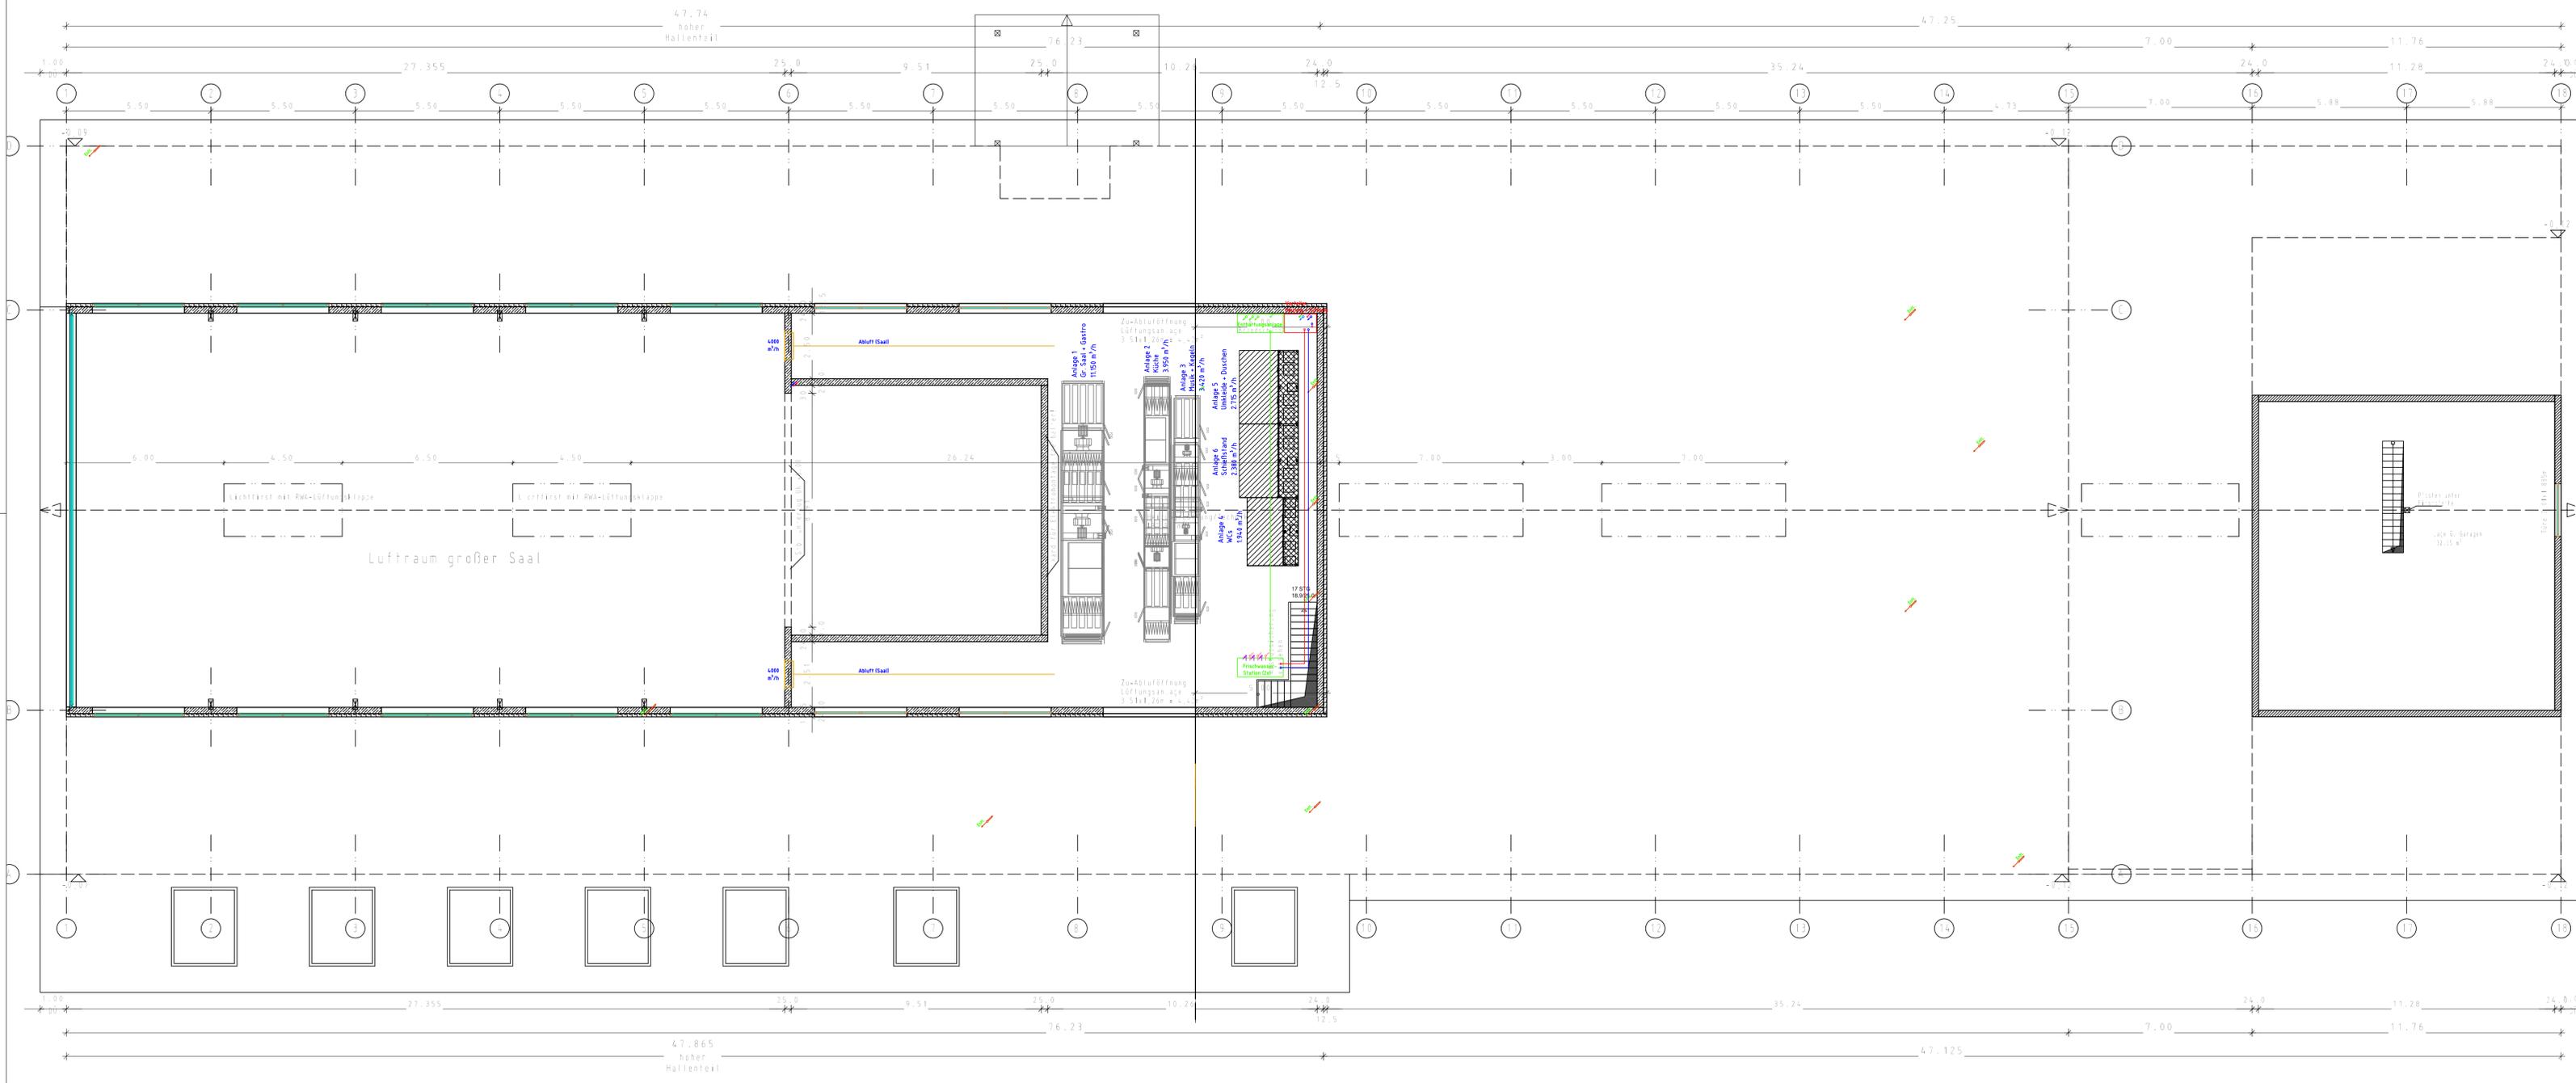

- LEGENDE**
- TRINKWASSER-KALT
 - TRINKWASSER-WARM
 - TRINKWASSER-ZIRKULATION
 - SCHMUTZWASSER
 - REGENWASSER
 - ENTLÜFTUNG
 - ZULUFT
 - AUSSENLUFT
 - ABLUF
 - FORTLUF
 - VL HEIZUNG
 - RL HEIZUNG
 - VL KÄLTE
 - RL KÄLTE

001			
Index	Datum	Inhalt	Gez.:

Projekt: **Neubau des Vereinsheims
in Denklingen
Buchweg
86920 Denklingen**

Bauherr: **Gemeinde Denklingen
Hauptstraße 23
86920 Denklingen
Tel.: 08243 9601-0**

Architekt: **Riedle Ingenieur- Bau GmbH
Wettersteinstraße 1, 86978 Hohenfurch
info@riedle-ingenieur-bau.de
T.: 08861 90946 - 0, Fax: 08861 90946- 20**



Plan: **Vorentwurf
Grundriss** Bauteil:
Geschoß: **OG**

Gewerk: **Heizung/Lüftung/Sanitär**

Maßstab: **1:100** Format: **1189x594** Plan-Nr.: **1.2.1.03**

Gez.: **st** Datum: **12.12.18** Datei: **21619**

Planfertiger: **WIMMER-INGENIEURE GMBH**
BERATENDE INGENIEURE
TECHNISCHE GEBÄUDEAUSRÜSTUNG
Senefelderstraße 23 86368 Gersthofen
Tel. 0821/48008-0 Fax: 0821/48008-30
www.wimmer-ingenieure.de

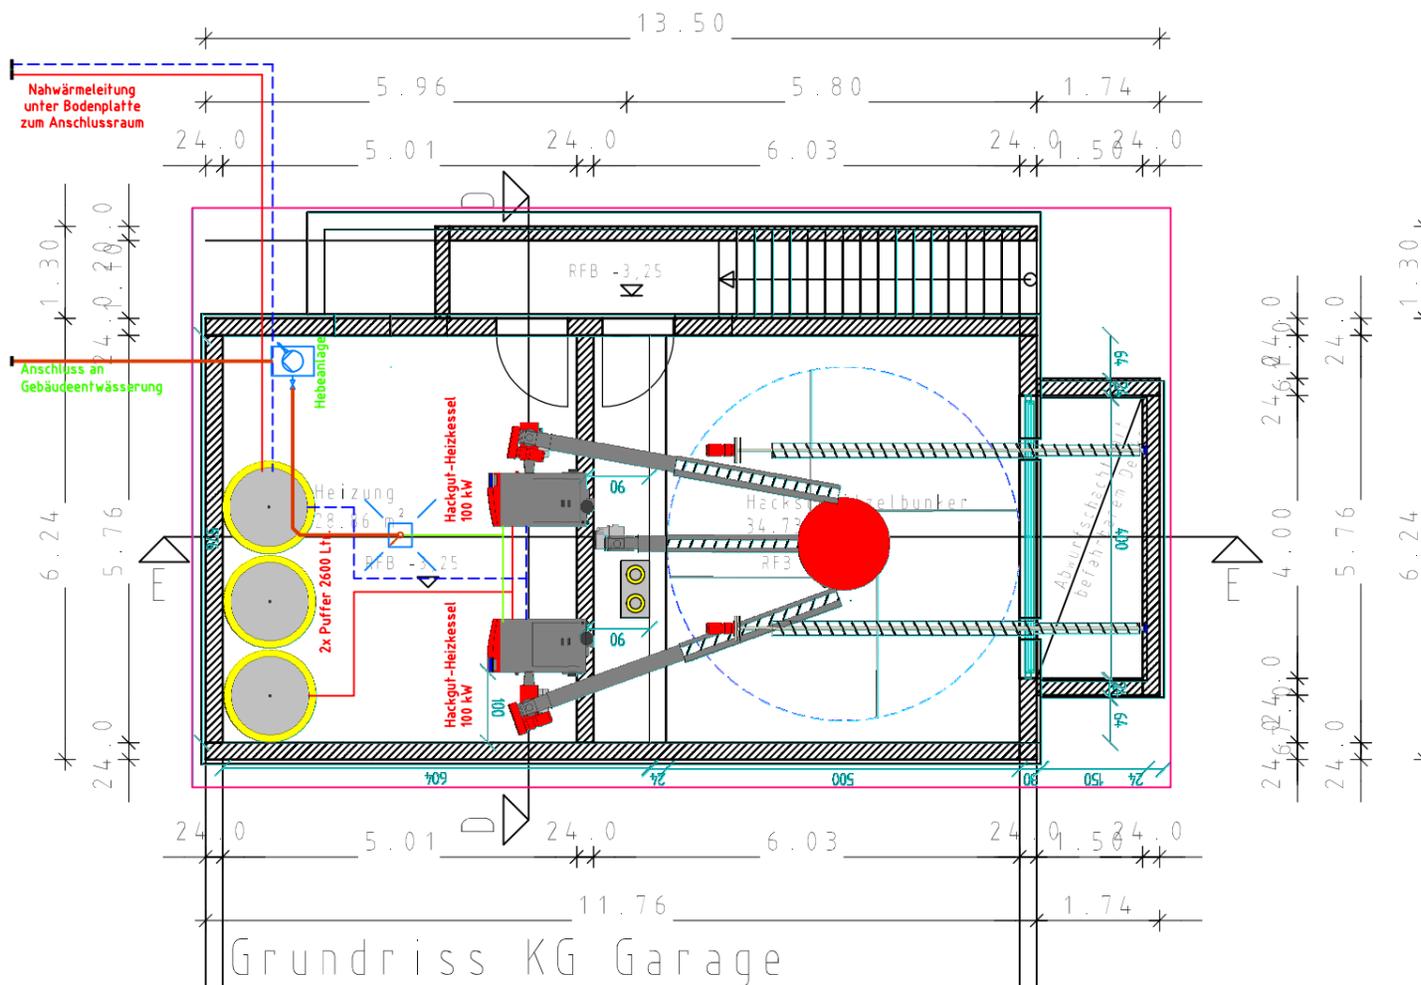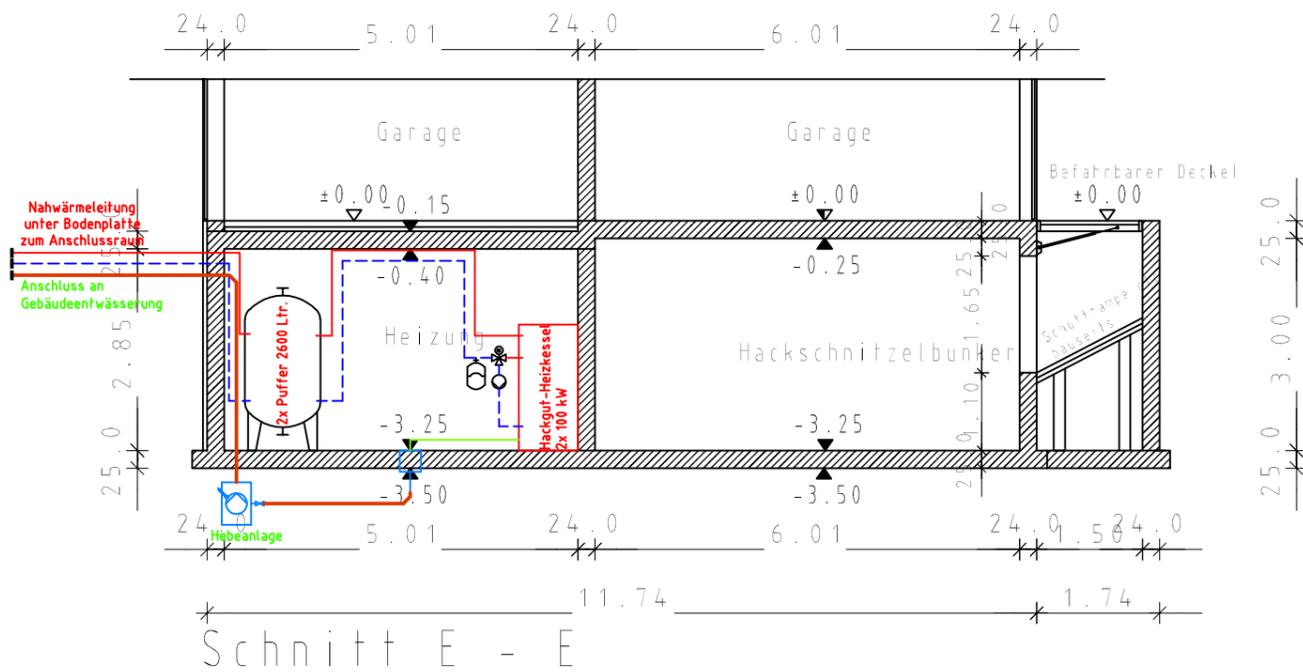

LEGENDE

- VORLAUF-HEIZUNG
- - - RÜCKLAUF-HEIZUNG
- VORLAUF-KALTWASSER
- - - RÜCKLAUF-KALTWASSER

Projekt: **Neubau des Vereinsheims
in Denklingen**
Buchweg
86920 Denklingen

Bauherr: **Gemeinde Denklingen**
Hauptstraße 23
86920 Denklingen
Tel.: 08243 9601-0

Architekt: **Riedle Ingenieur-Bau GmbH**
Wettersteinstraße 1, 86978 Hohenfurch
info@riedle-ingenieur-bau.de
Tel.: 08861 90946-0; Fax: 08861 90946-20

Plan: **Vorentwurf
Grundriss**

Bauteil:
Geschoß: **UG**

Gewerk: **Heizung / Kälte**

Maßstab: **1:100**

Format: **A3**

Plan-Nr.: **1.2.1.04**

Gez.: **st**
Gep.: **bö**

Datum: **12.12.18**

Datei: **21619**

Planfertiger:

WIMMER-INGENIEURE GMBH
BERATENDE INGENIEURE
TECHNISCHE GEBÄUDEAUSRÜSTUNG


Senefelderstraße 23 86368 Gersthofen
Tel. 0821/48008-0 Fax: 0821/48008-30
www.wimmer-ingenieure.de

DA

OG

EG

UG

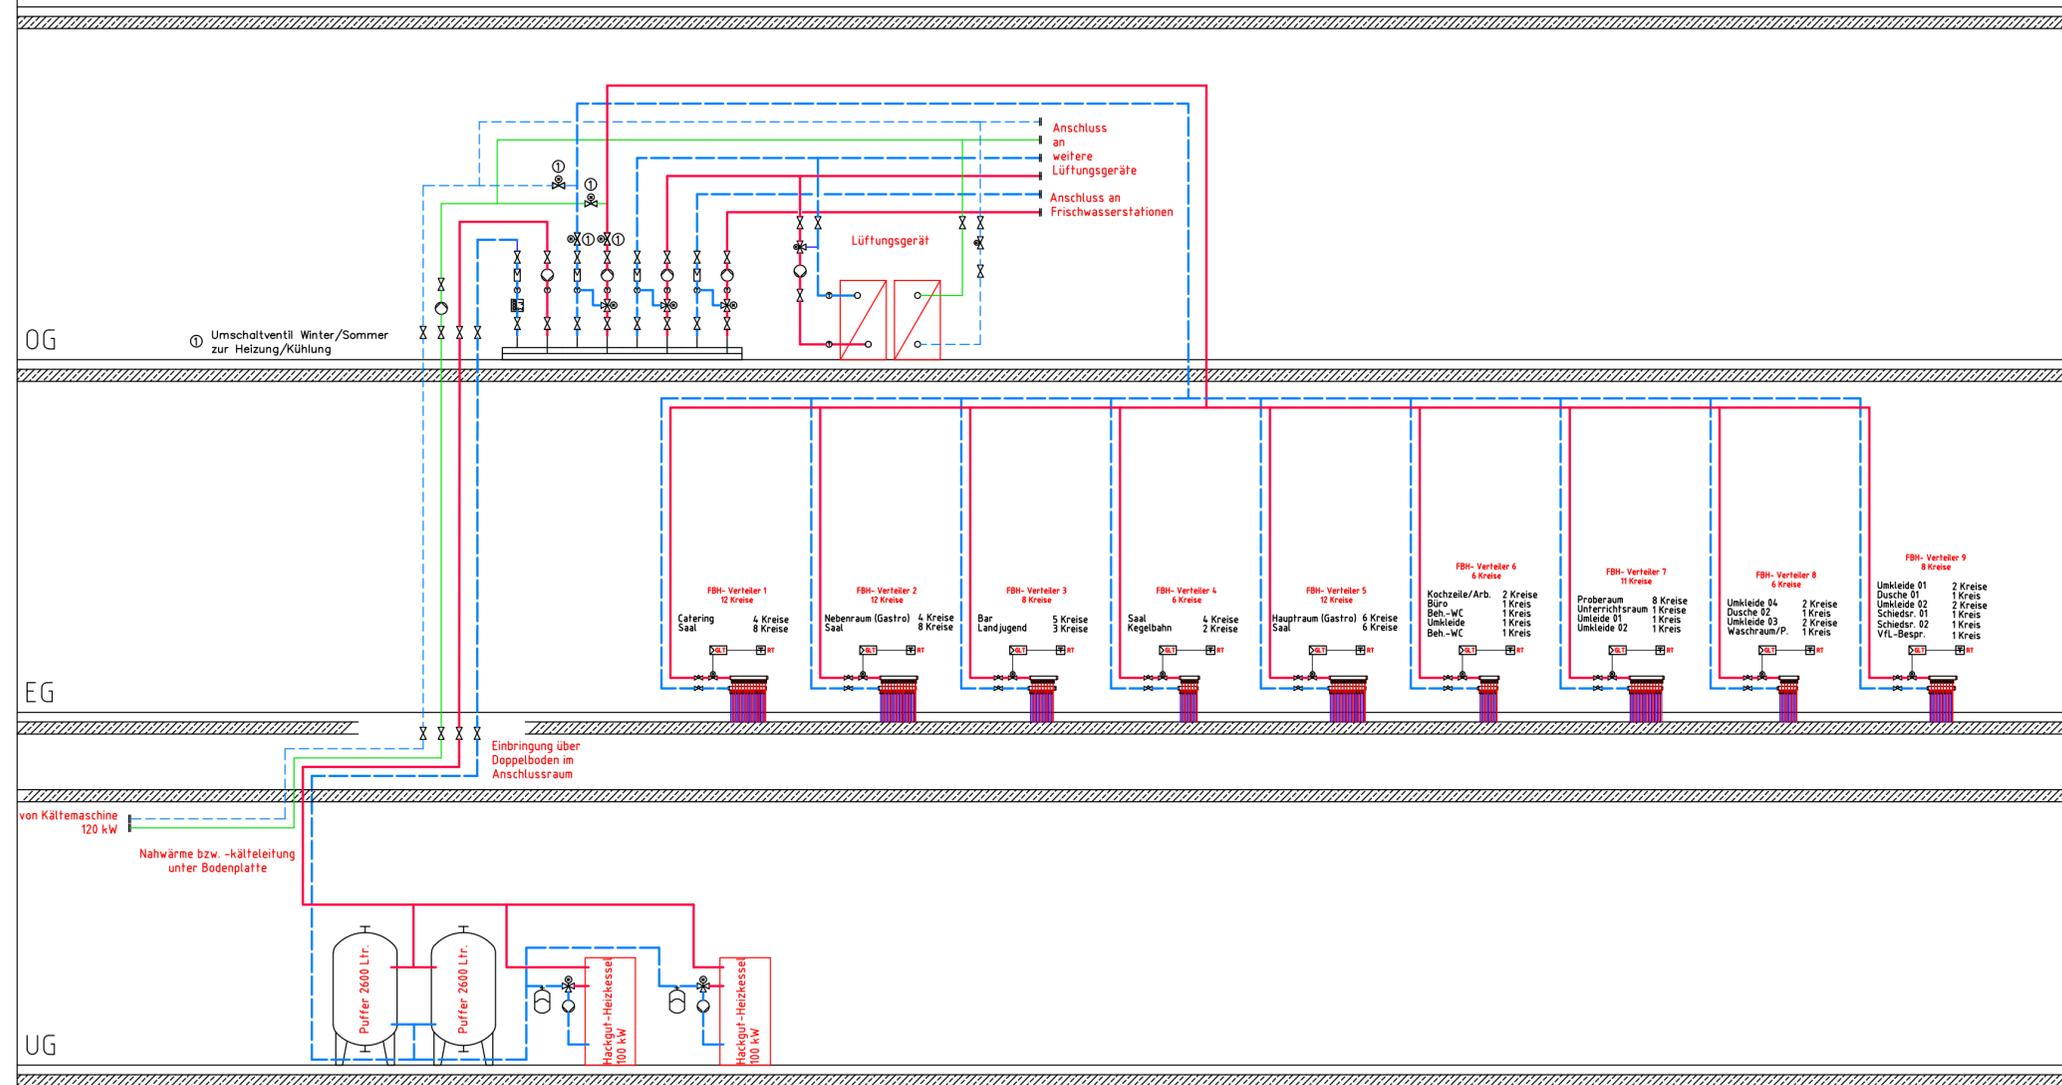

LEGENDE

- VORLAUF-HEIZUNG
 - - - RÜCKLAUF-HEIZUNG
 — VORLAUF-KALTWASSER
 - - - RÜCKLAUF-KALTWASSER

Projekt: **Neubau des Vereinsheims
 in Denklingen
 Buchweg
 86920 Denklingen**

Bauherr: **Gemeinde Denklingen
 Hauptstraße 23
 86920 Denklingen
 Tel.: 08243 9601-0**

Architekt: **Riedle Ingenieur-Bau GmbH
 Wettersteinstraße 1, 86978 Hohenfurch
 info@riedle-ingenieur-bau.de
 Tel.: 08861 90946-0; Fax: 08861 90946-20**

Plan: **Vorentwurf
 Schema**

Bauteil:

Geschoß:

Gewerk: **Heizung / Kälte**Maßstab: **o.M.**Format: **297x594**Plan-Nr.: **1.2.2.01**Gez.: **st**Datum: **12.12.18**Datei: **21619**Gep.: **bö**

Planfertiger:

WIMMER-INGENIEURE GMBHBERATENDE INGENIEURE
 TECHNISCHE GEBÄUDEAUSRÜSTUNGSenefelderstraße 23 86368 Gersthofen
 Tel. 0821/48008-0 Fax: 0821/48008-30
 www.wimmer-ingenieure.de