

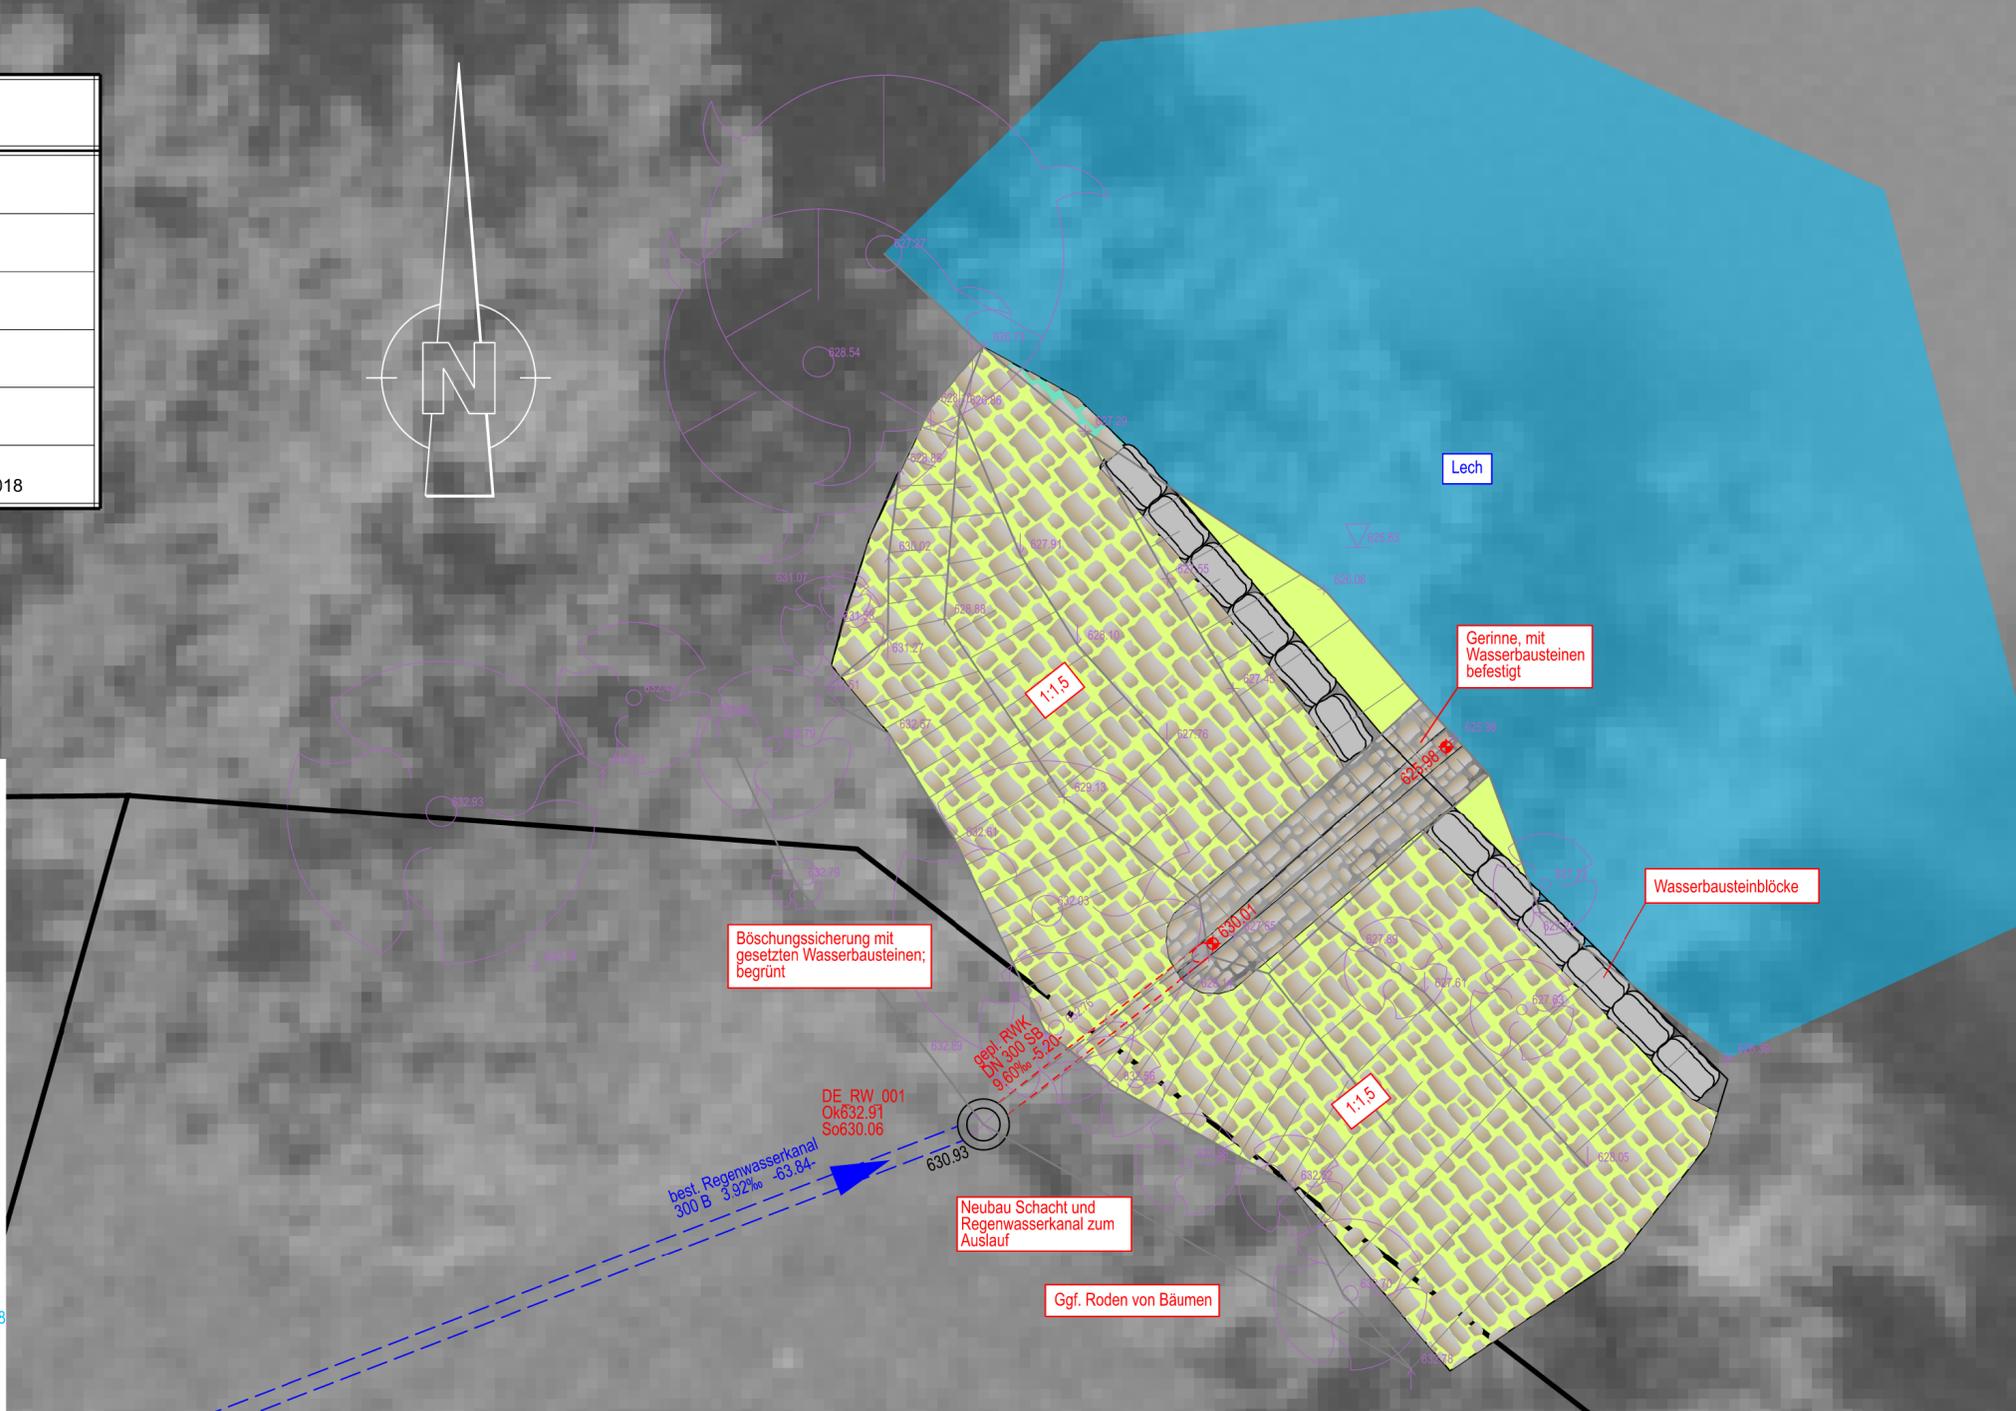


Plangrundlagen:

Höhenstatus	HS170 DHHN16 NHN-Höhen in Meter	
Lagestatus	LS120 DHDN90 GK4-Koordinaten	
DFK	Kartengrundlage Geobasisdaten ©Landesamt für Vermessung u. Geoinformation	Stand: 08.2017
Luftbild	Kartengrundlage Luftbild ©Landesamt für Vermessung u. Geoinformation	Stand: 2018
Kanalkataster	Steinbacher CONSULT Alemannenstraße 19a, 86637 Wertingen	Stand: 2018
Vermessung	Steinbacher CONSULT Alemannenstraße 19a, 86637 Wertingen	Stand: 13.06.2018

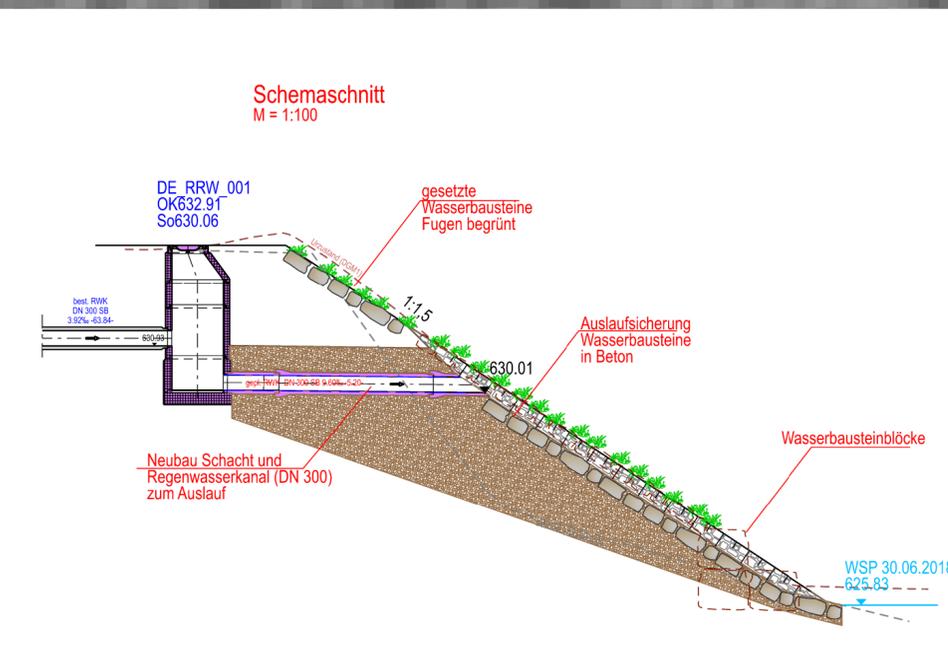

Gemeinde
Denklingen

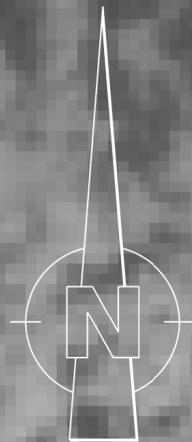

Der Bauherr: /			
Projekt: Sanierung Regenauslass am Lech			
Plan: Lageplan Variante 1 Böschungssicherung mit Wasserbausteinen		Vorplanung Proj.Nr.: 118 172 Datum: Neusäß, den 14.12.2018	
Vermessen: Gerber	i.A. N. Schmid	Bestand gezeichnet: Irbacher	Maßstab: 1:100
Entworfen: Brozinic		Planung gezeichnet: Irbacher	Plangröße: 0.24qm
Geprüft:		Bauleitung:	Plan-Nr.: 118127-01-HW
Index	Datum	Art der Änderung	Name
a			
b			
c			
WASSER VERKEHR RAUM VERMESSUNG GIS UMWELT TECHNIK BETREUUNG PLANUNG			
Richard-Wagner-Straße 6 86356 Neusäß Tel.: 0821/46059-0 Fax.: 0821/46059-99		Steinbacher Consult ... invent the future Ingenieurgesellschaft mbH & Co.KG www.steinbacher-consult.com info@steinbacher-consult.com	
Alemannenstraße 19 A 86637 Wertingen Tel.: 08272/9956-0 Fax.: 08272/9956-99		URHEBERRECHTLICH GESCHÜTZT Vervielfältigung und Weitergabe an Dritte unzulässig und strafbar	