
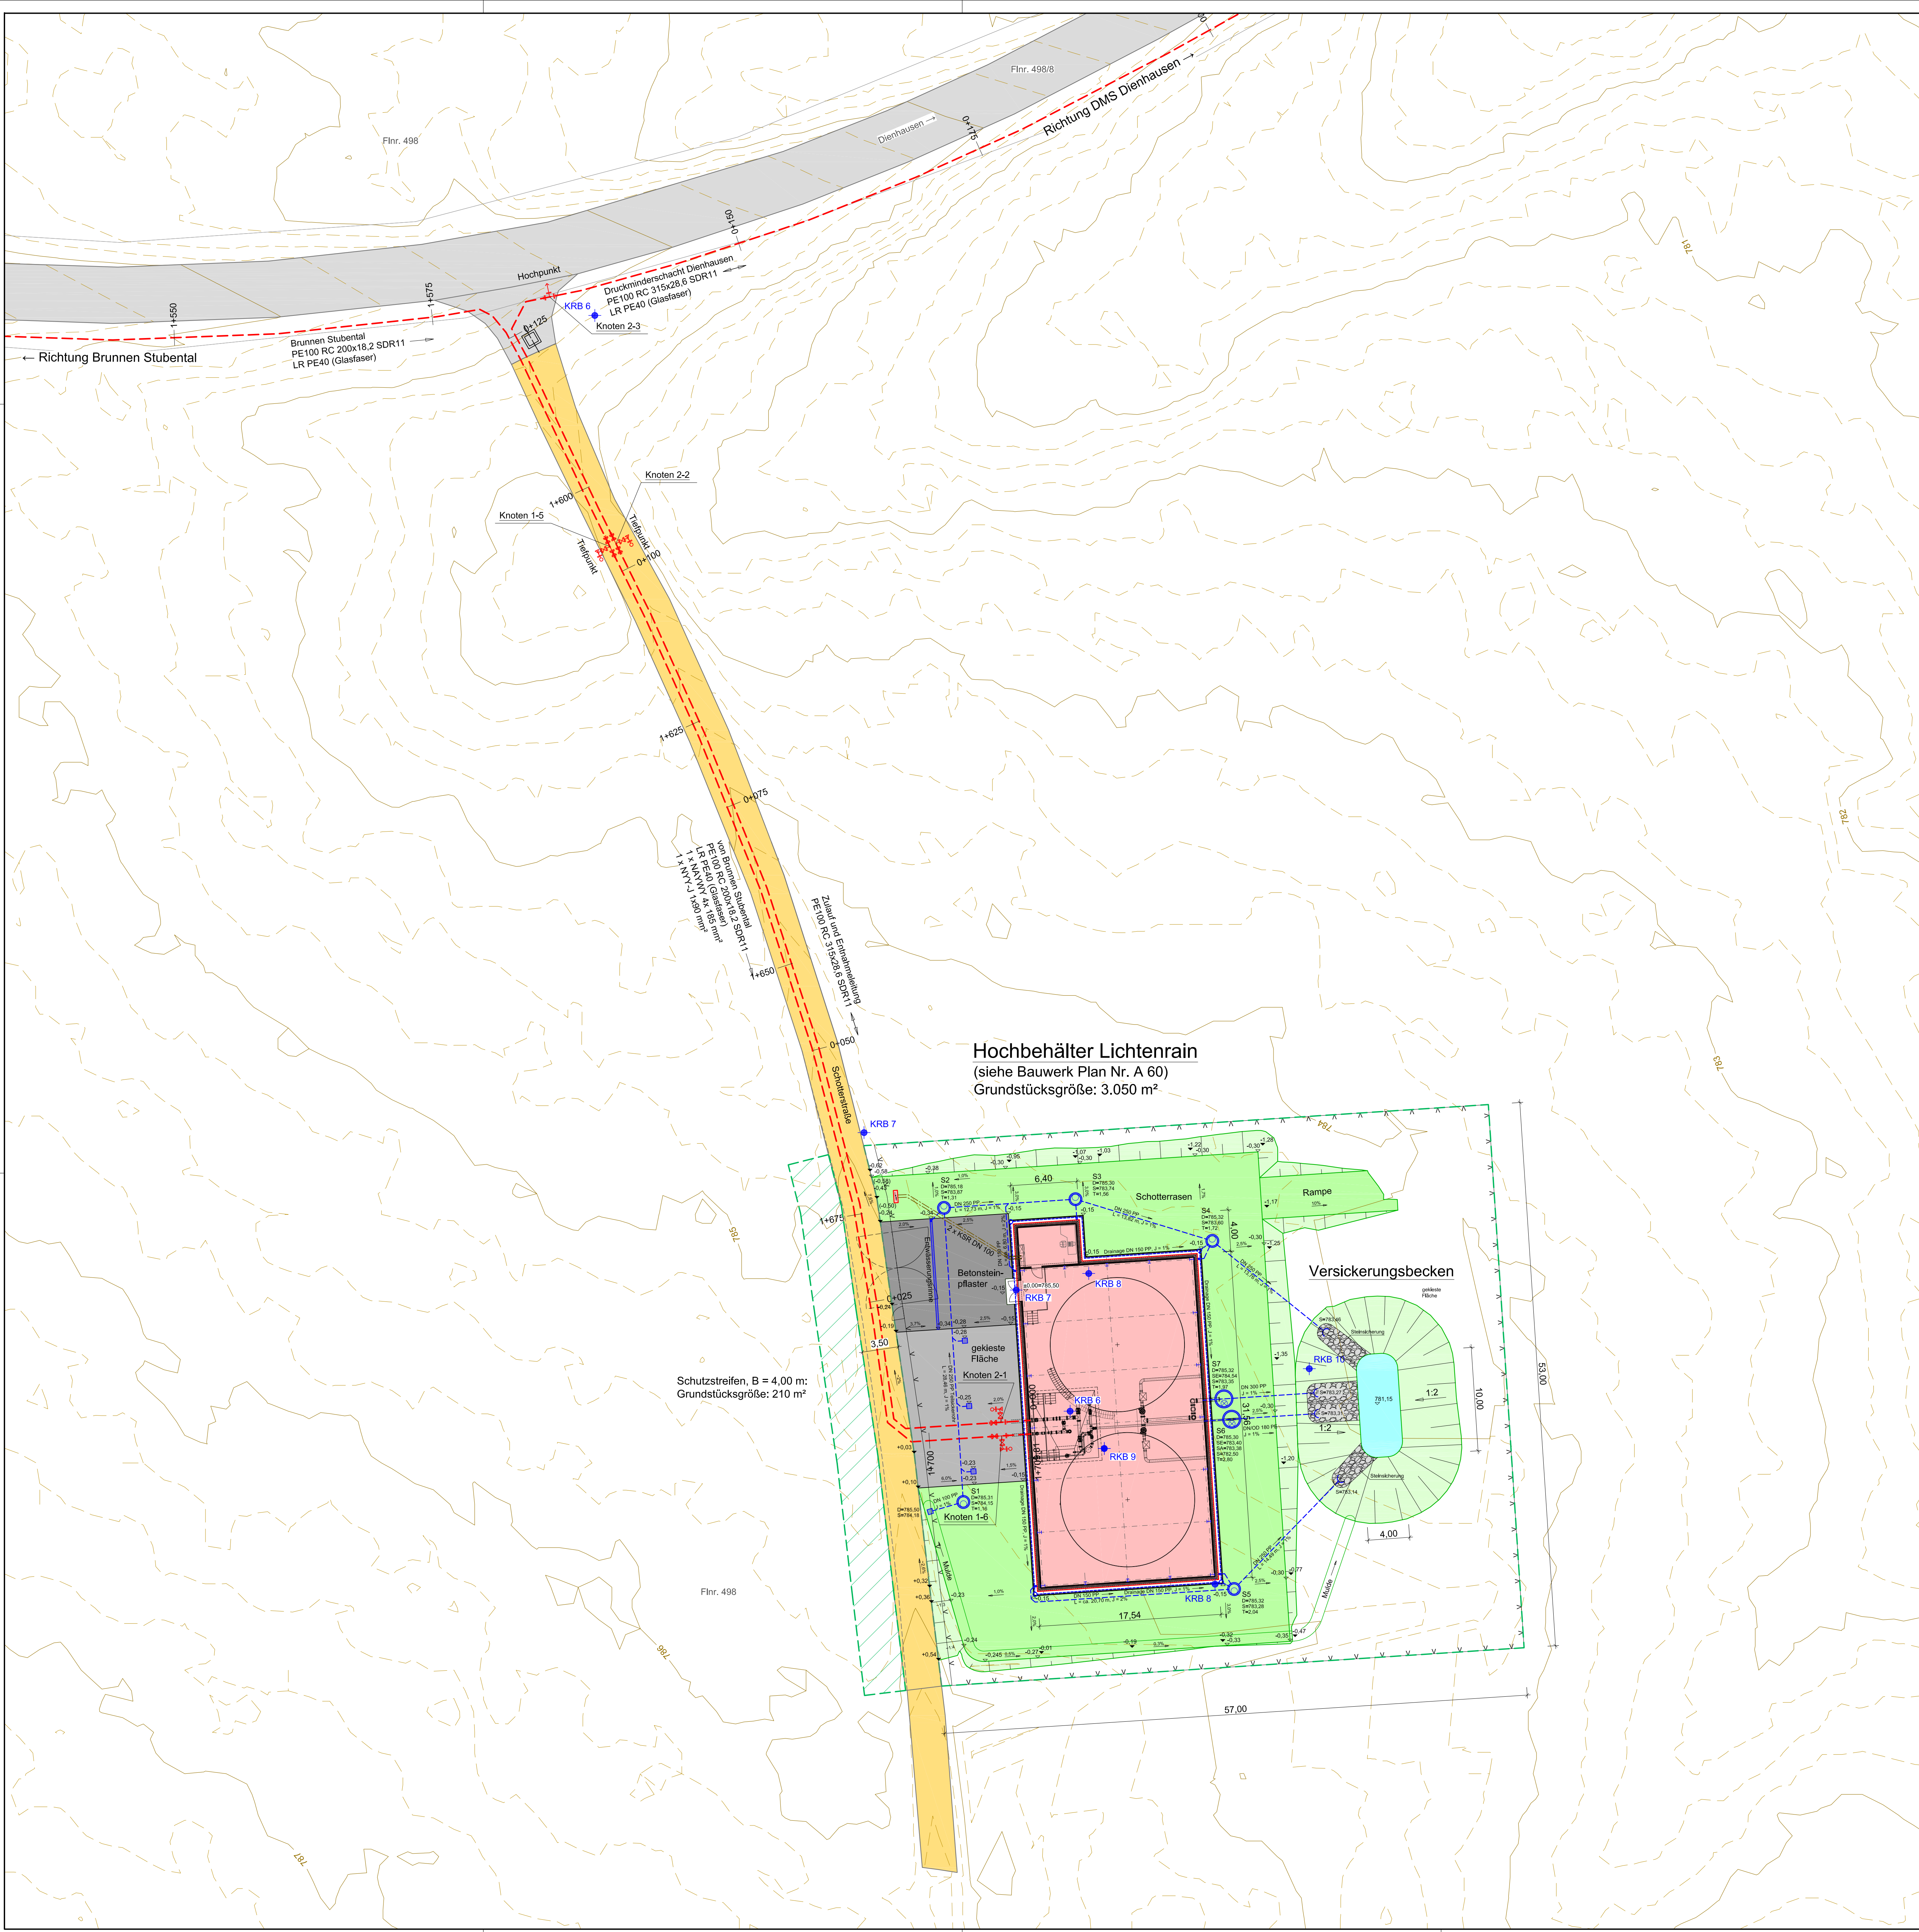


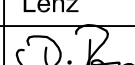

- Legende:**
- Bestand**
- Flurgrenzen mit Nr.
 - Gebäude Bestand
 - Straße Bestand Asphalt
 - Wege Bestand Kies/Schotter
 - Höhenlinien (1,00m und 0,25m)
- Planung**
- Gebäude
 - Grünfläche (Schotterrasen)
 - Hofffläche (Betonsteinpflaster)
 - Hofffläche (geklebte Fläche)
 - Zufahrtsstraße (Schotter)
 - Versickerungsbecken
 - Wasserleitung
 - Zaun
 - Tor
 - Kabelzugschacht
 - Knoten 2-1 Details Knotenpunkte siehe Plan Nr. A 40-14
 - KRB 6 Bohrprofile (siehe Baugrundgutachten Wasserversorgung)

Nr.	Änderungen			geänd. am	Name		gepr. am		Name
Vorhaben: Erneuerung Wasserversorgung Denklingen					Projekt-Nr.: ea-Denk-001.01				
					Anlage: 6				
Landkreis: Landsberg am Lech Gemeinde: Denklingen					Plan-Nr.: A 42				
Maßstab: 1 : 250		Detaillageplan Hochbehälter Lichtenrain			Datum		Name		
					entw. März 2019		Krötzing		
					gez. März 2019		Lenz		
		Ausführungsplanung			gepr. 15.05.2019				
Vorhabensträger: Gemeinde Denklingen Hauptstraße 23 86920 Denklingen					Entwurfsverfasser: Dr. Blasy - Dr. Overland Beratende Ingenieure GmbH & Co. KG Moosstraße 3 82270 Esching am Angeressee  15.05.2019 Unterschrift				
Datum		Unterschrift			Datum		Unterschrift		