



Zeichenerklärung:

- 1 Schieber DN 300
- 2 Reduzierstück DN 300/200
- 3 MID DN 200
- 4 Ausbaustück DN 200
- 5 Schieber DN 200
- 6 T-Stück DN 200
- 7 Bogen 90° DN 200
- 8 Reduzierstück DN 200/150
- 9 Ausbaustück DN 150
- 10 MID DN 150
- 11 ½ " Anschweißnippel mit Kugelhahn u. Probenahmehahn
- 12 2 " Anschweißstutzen mit Kugelhahn und Rohrkupplung (Spülen, Entleeren und Desinfizieren)
- 13 ½ " Anschweißmuffe
- 14 Manometer


Grundriss

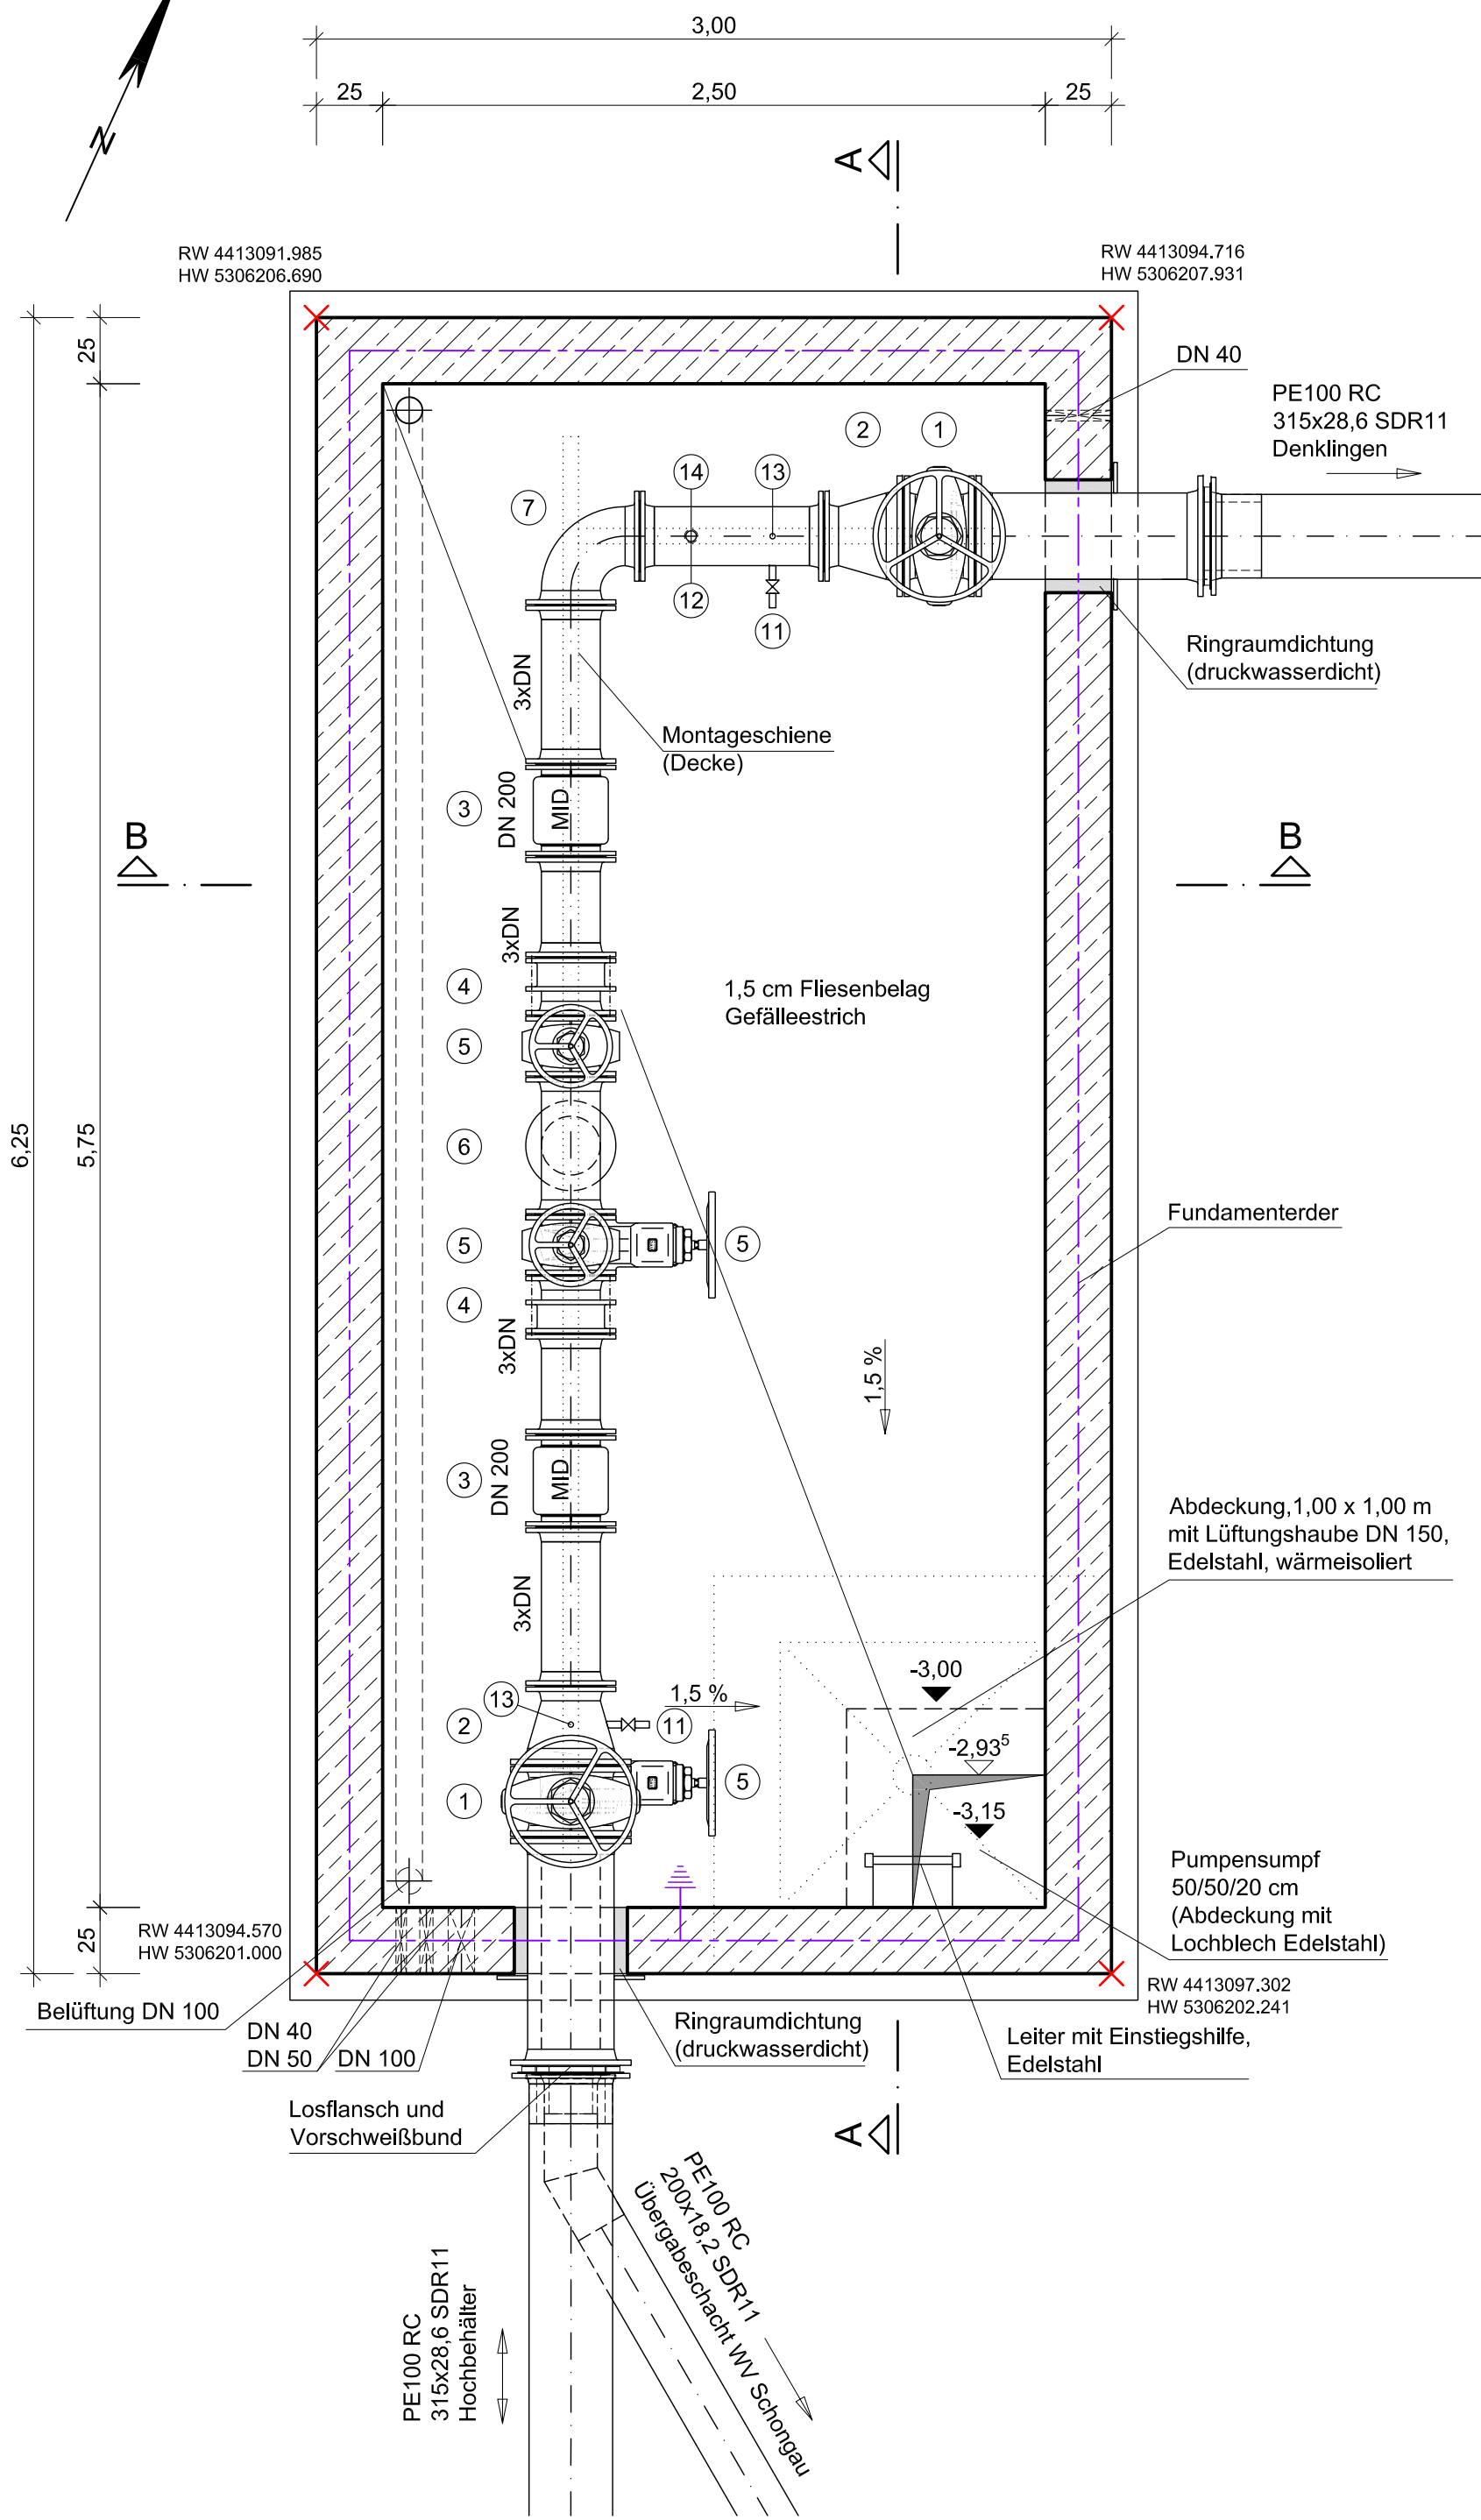

Schnitt A-A

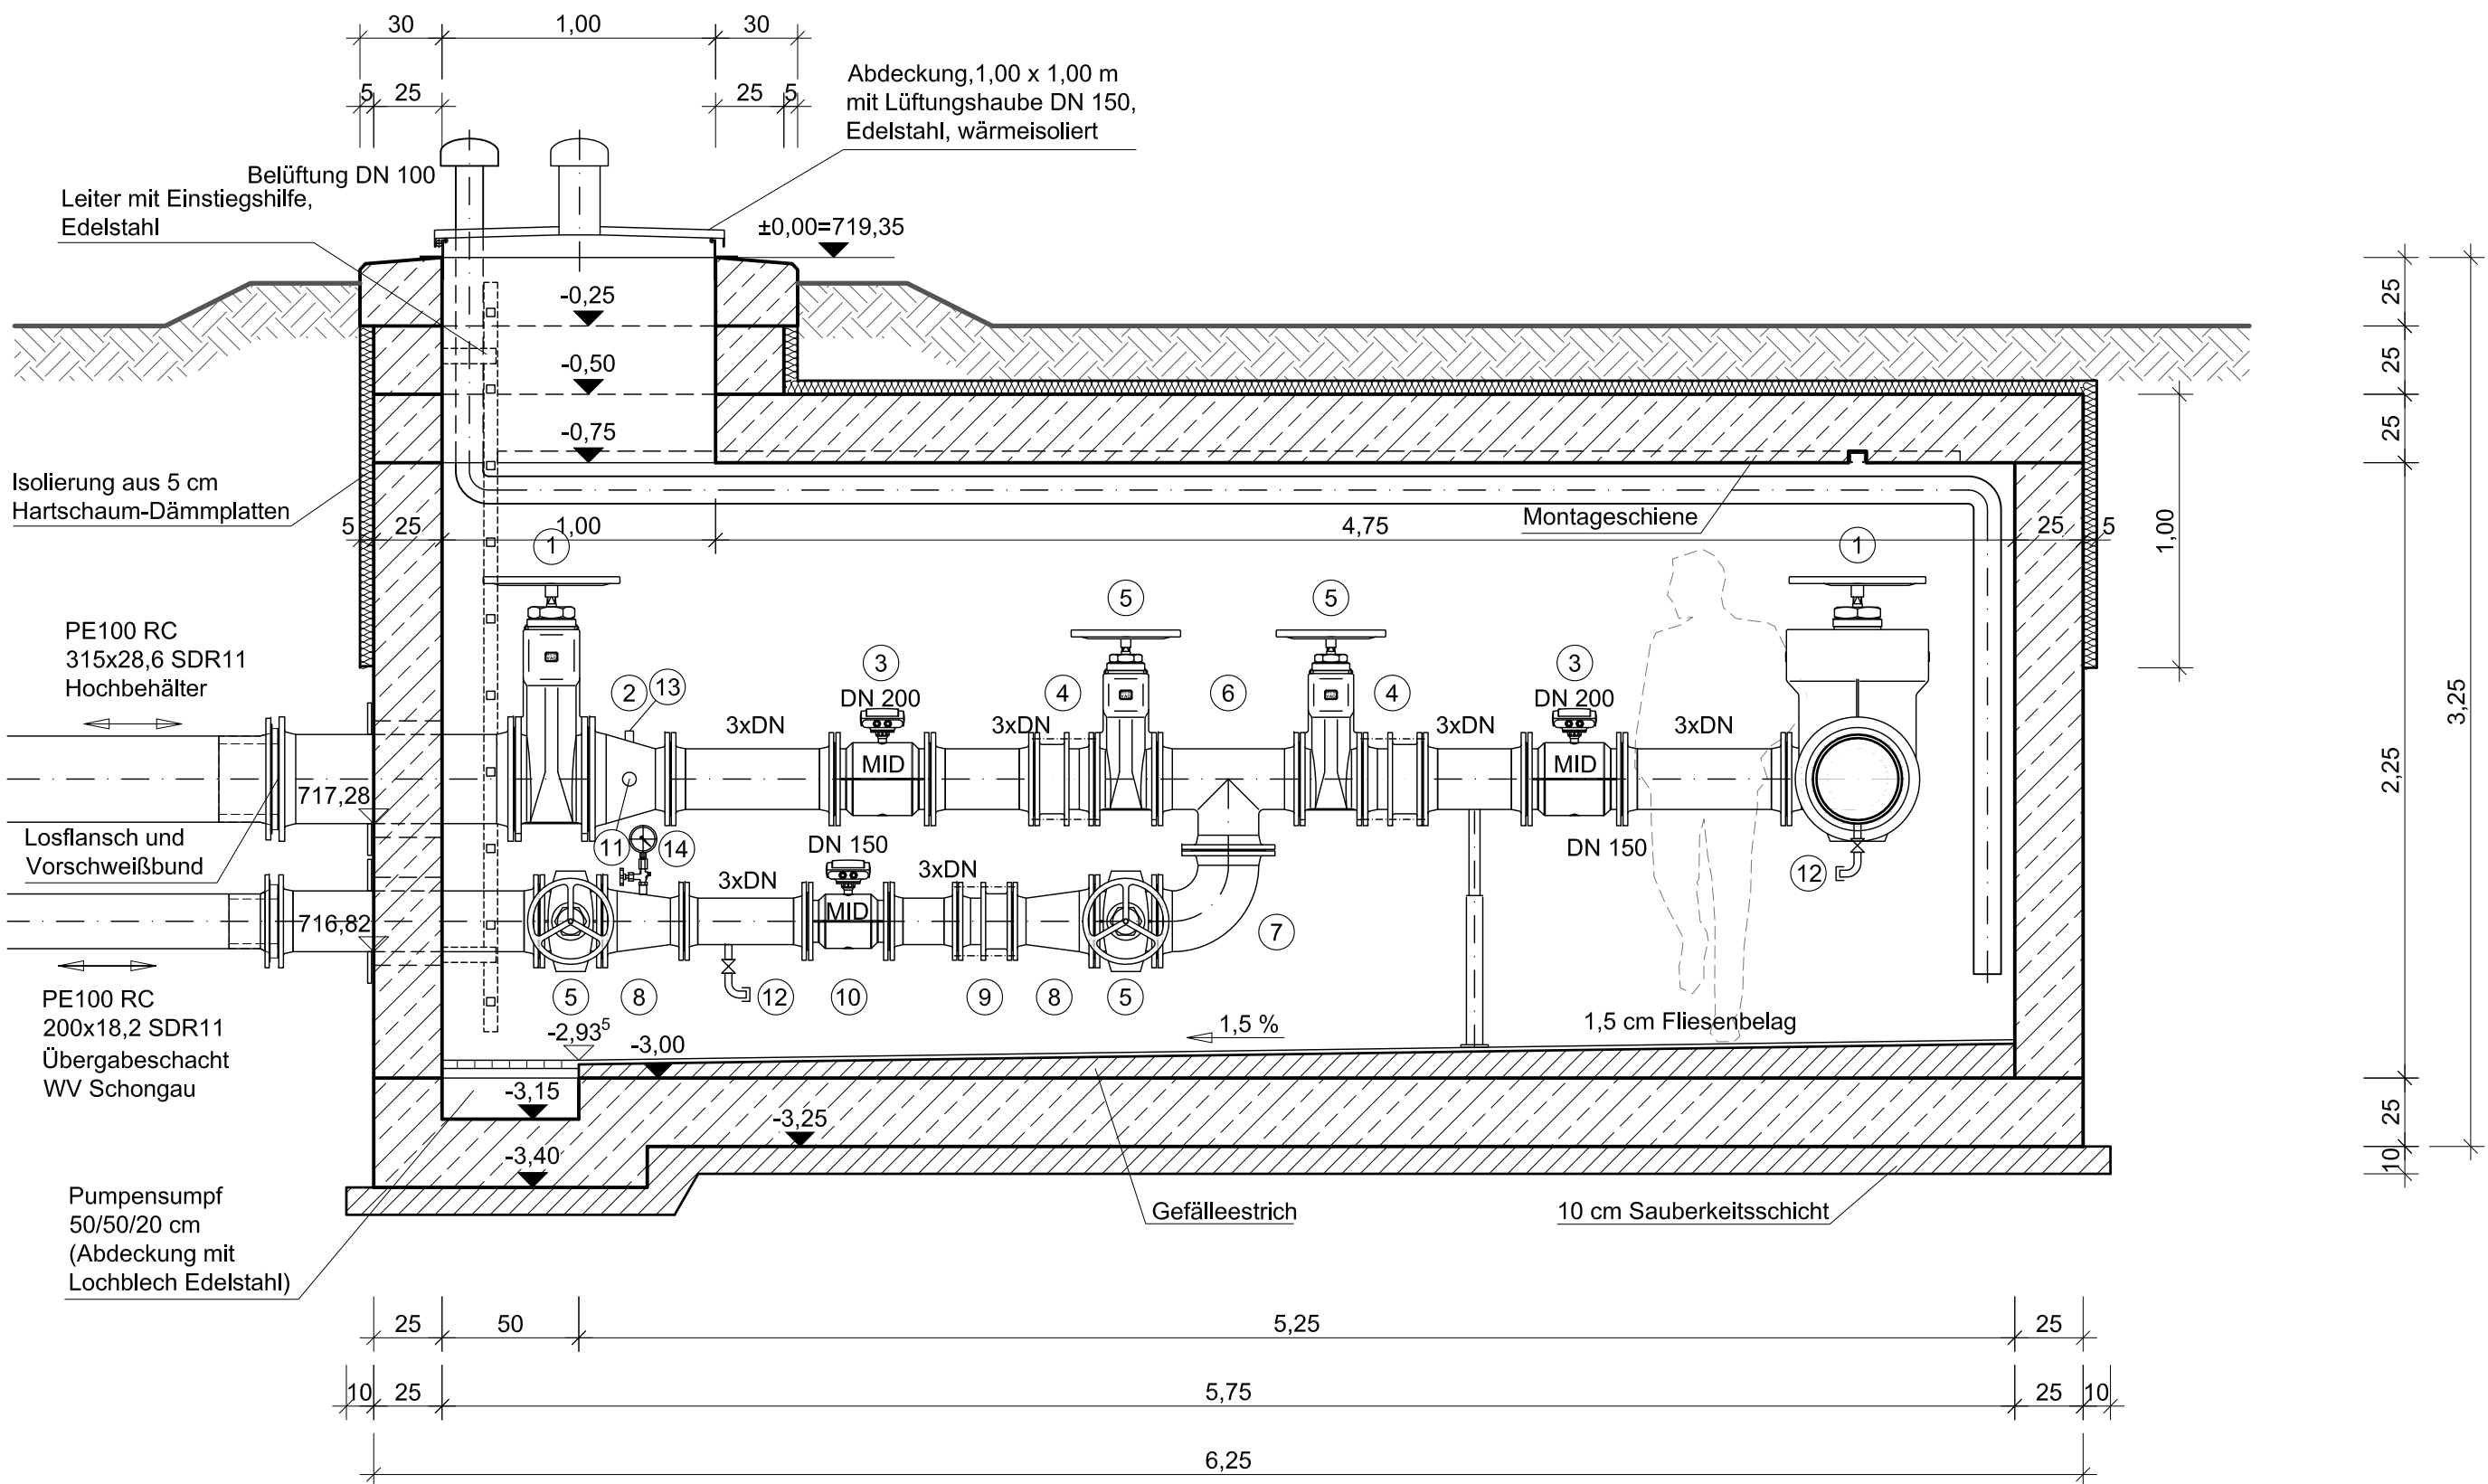

Schnitt B-B

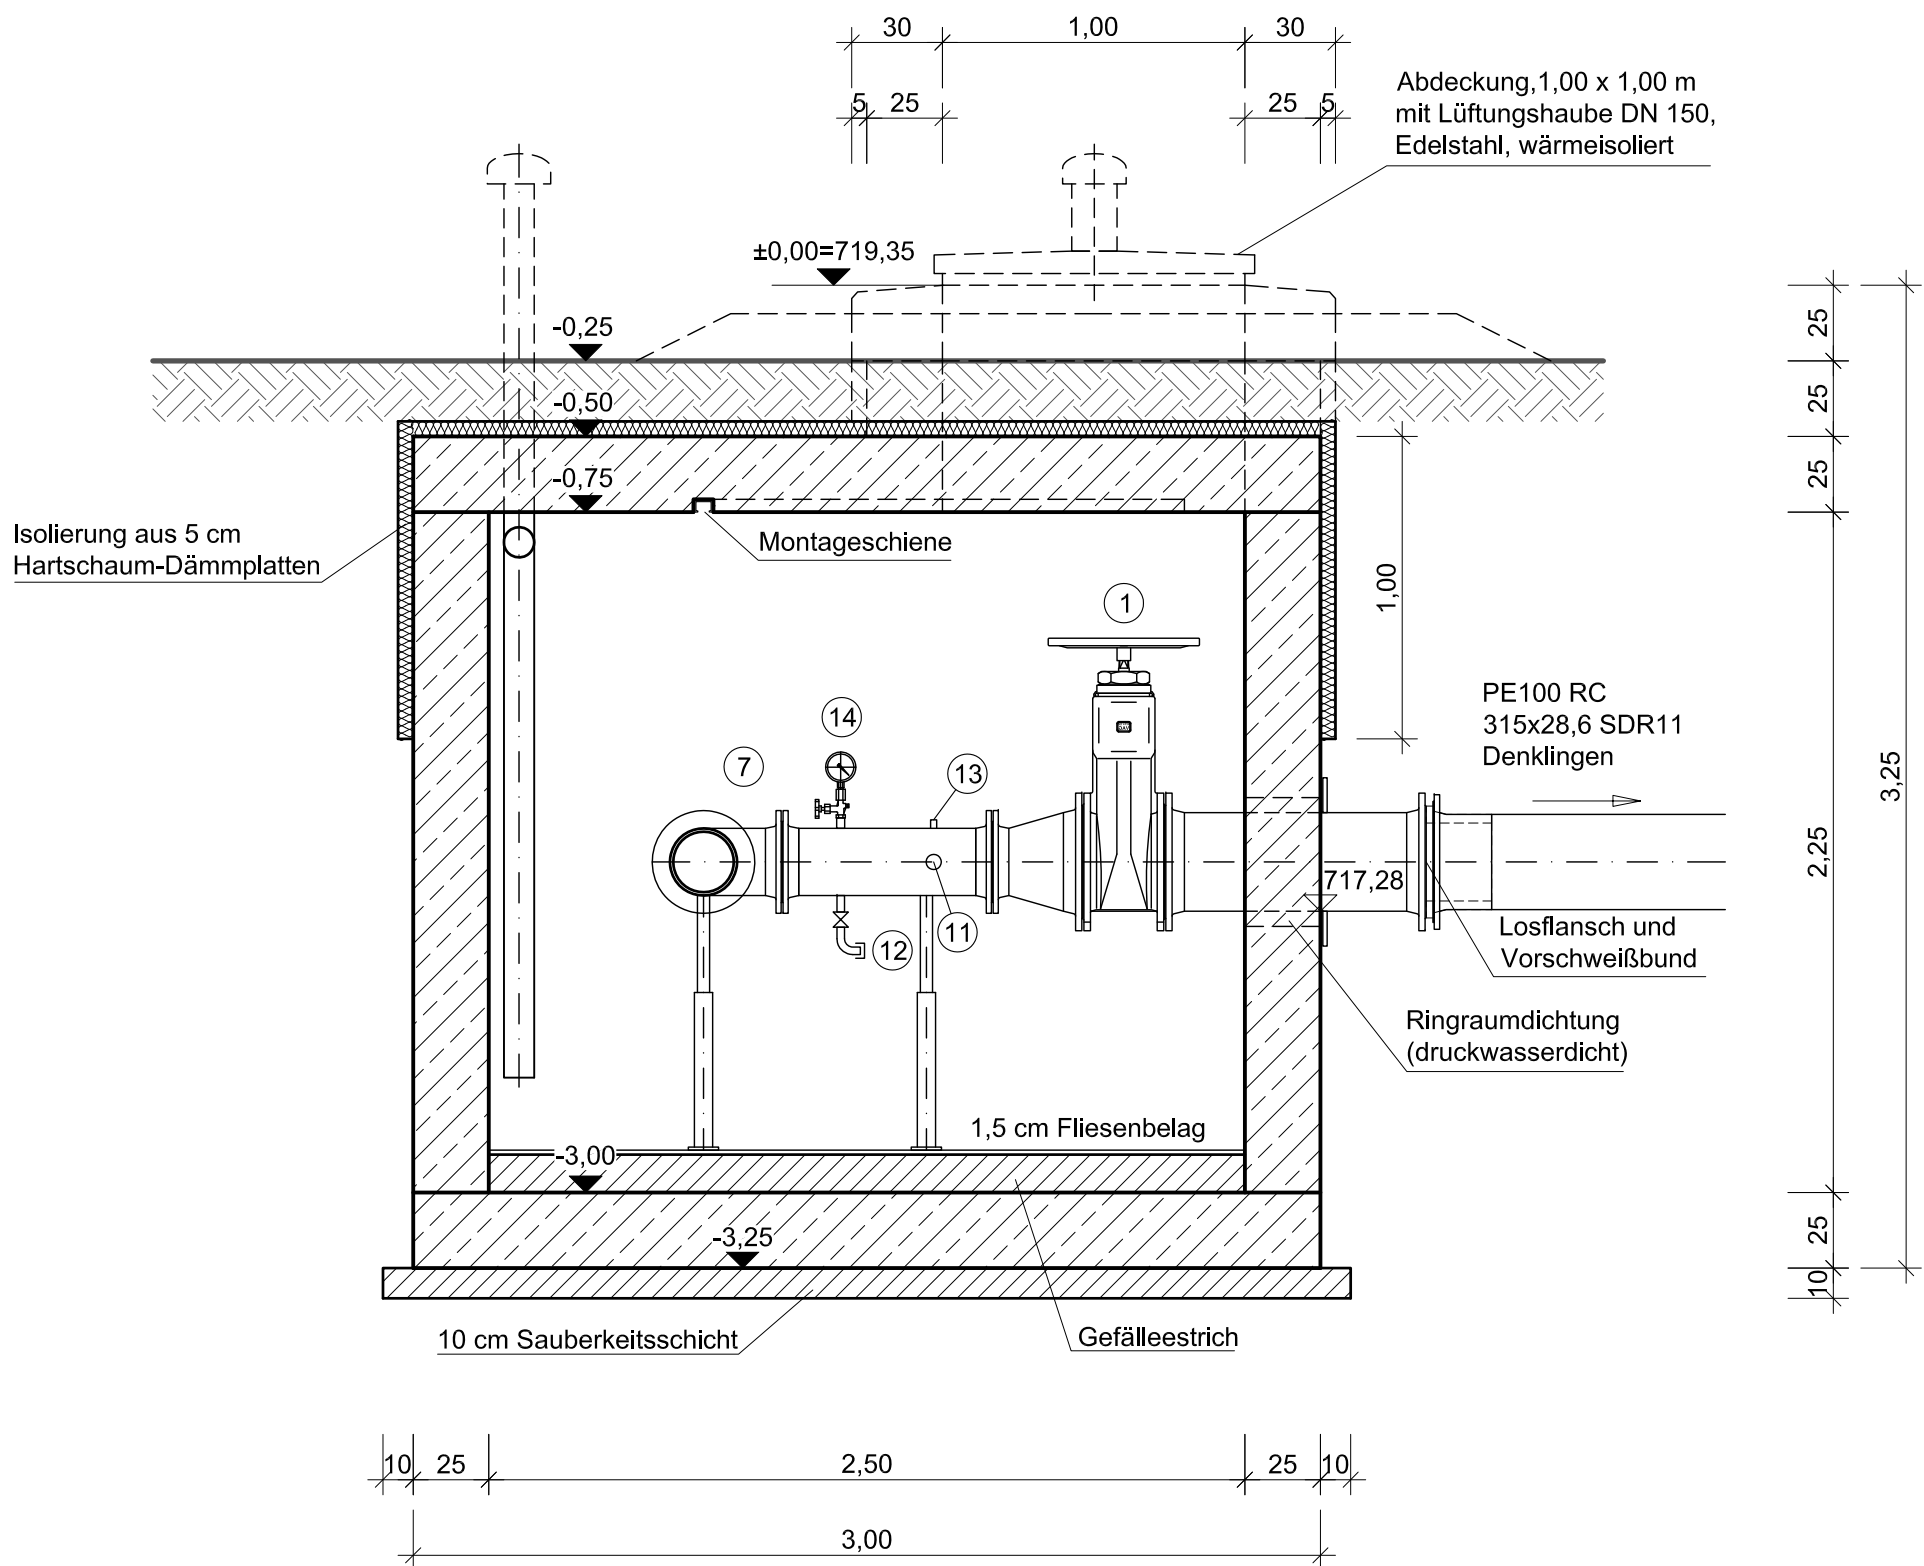

Boden-, Wand- und Deckenstärken gemäß statischer Berechnung.
Angewandte Maße sind nur Richtwerte.
Ausführung Stahlbeton in WU-Beton.

Nr.	Änderungen	geänd. am	Name	gepr. am	Name
Vorhaben: Erneuerung Wasserversorgung Denklingen			Projekt.-Nr.: ea-Denk-001.01		
			Anlage: 6		
			Plan-Nr.: A 63		
Landkreis: Landsberg am Lech Gemeinde: Denklingen					
Maßstab: 1 : 25	Wasserzählerschacht Dienhausen			Datum	Name
			entw.	März 2019	Krötzing
			gez.	März 2019	Lenz
	Ausführungsplanung		gepr.	15.05.2019	<i>D. Baer</i>
Vorhabensträger:			Entwurfsverfasser:		
Gemeinde Denklingen Hauptstraße 23 86920 Denklingen			<u>Dr. Blasy - Dr. Øverland</u> Beratende Ingenieure GmbH & Co. KG Moosstraße 3 82279 Eching am Ammersee 15.05.2019 <i>H. Øverland</i> Datum		