



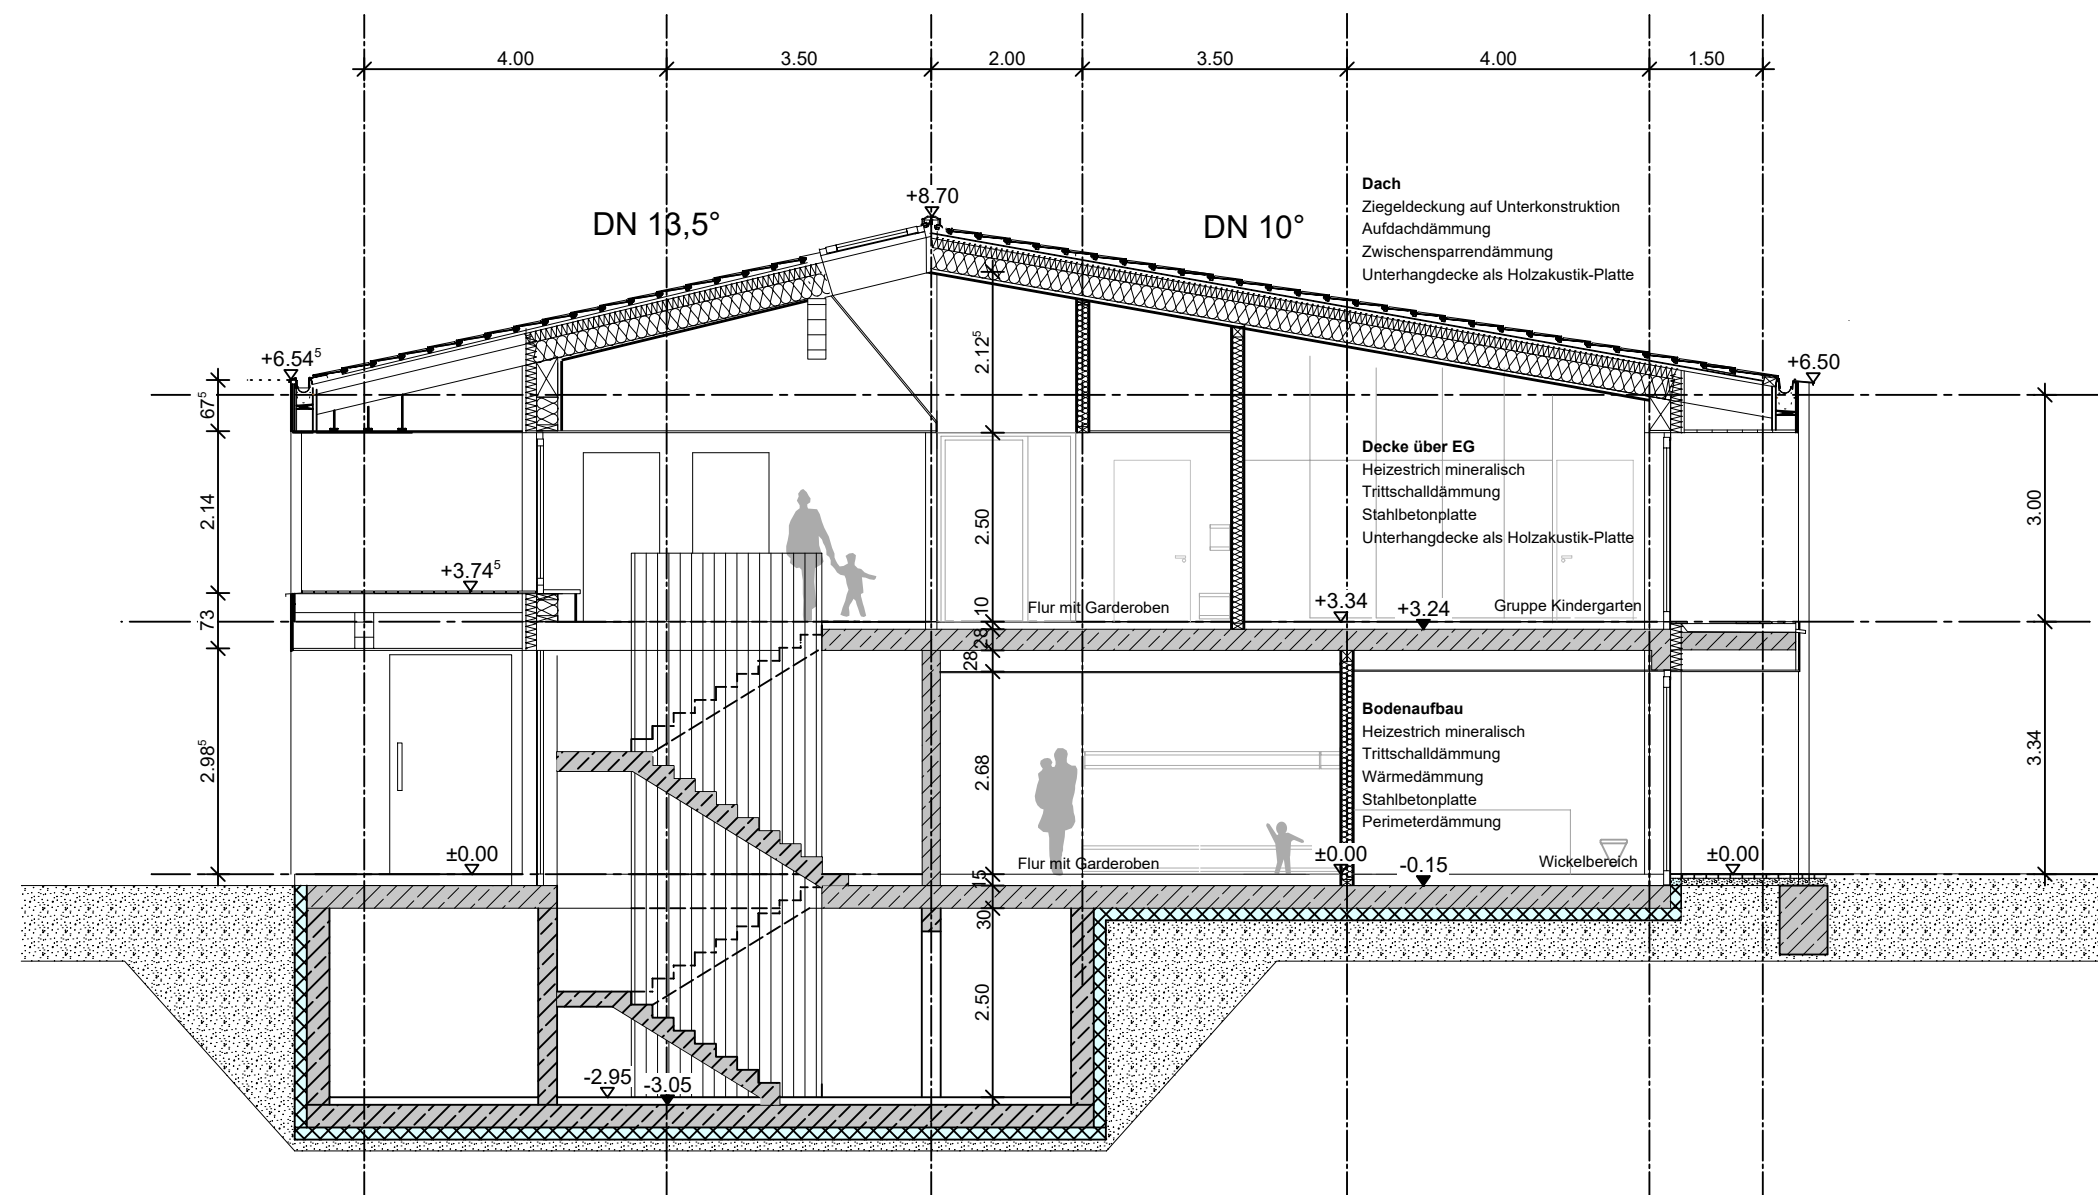

schnitt aa

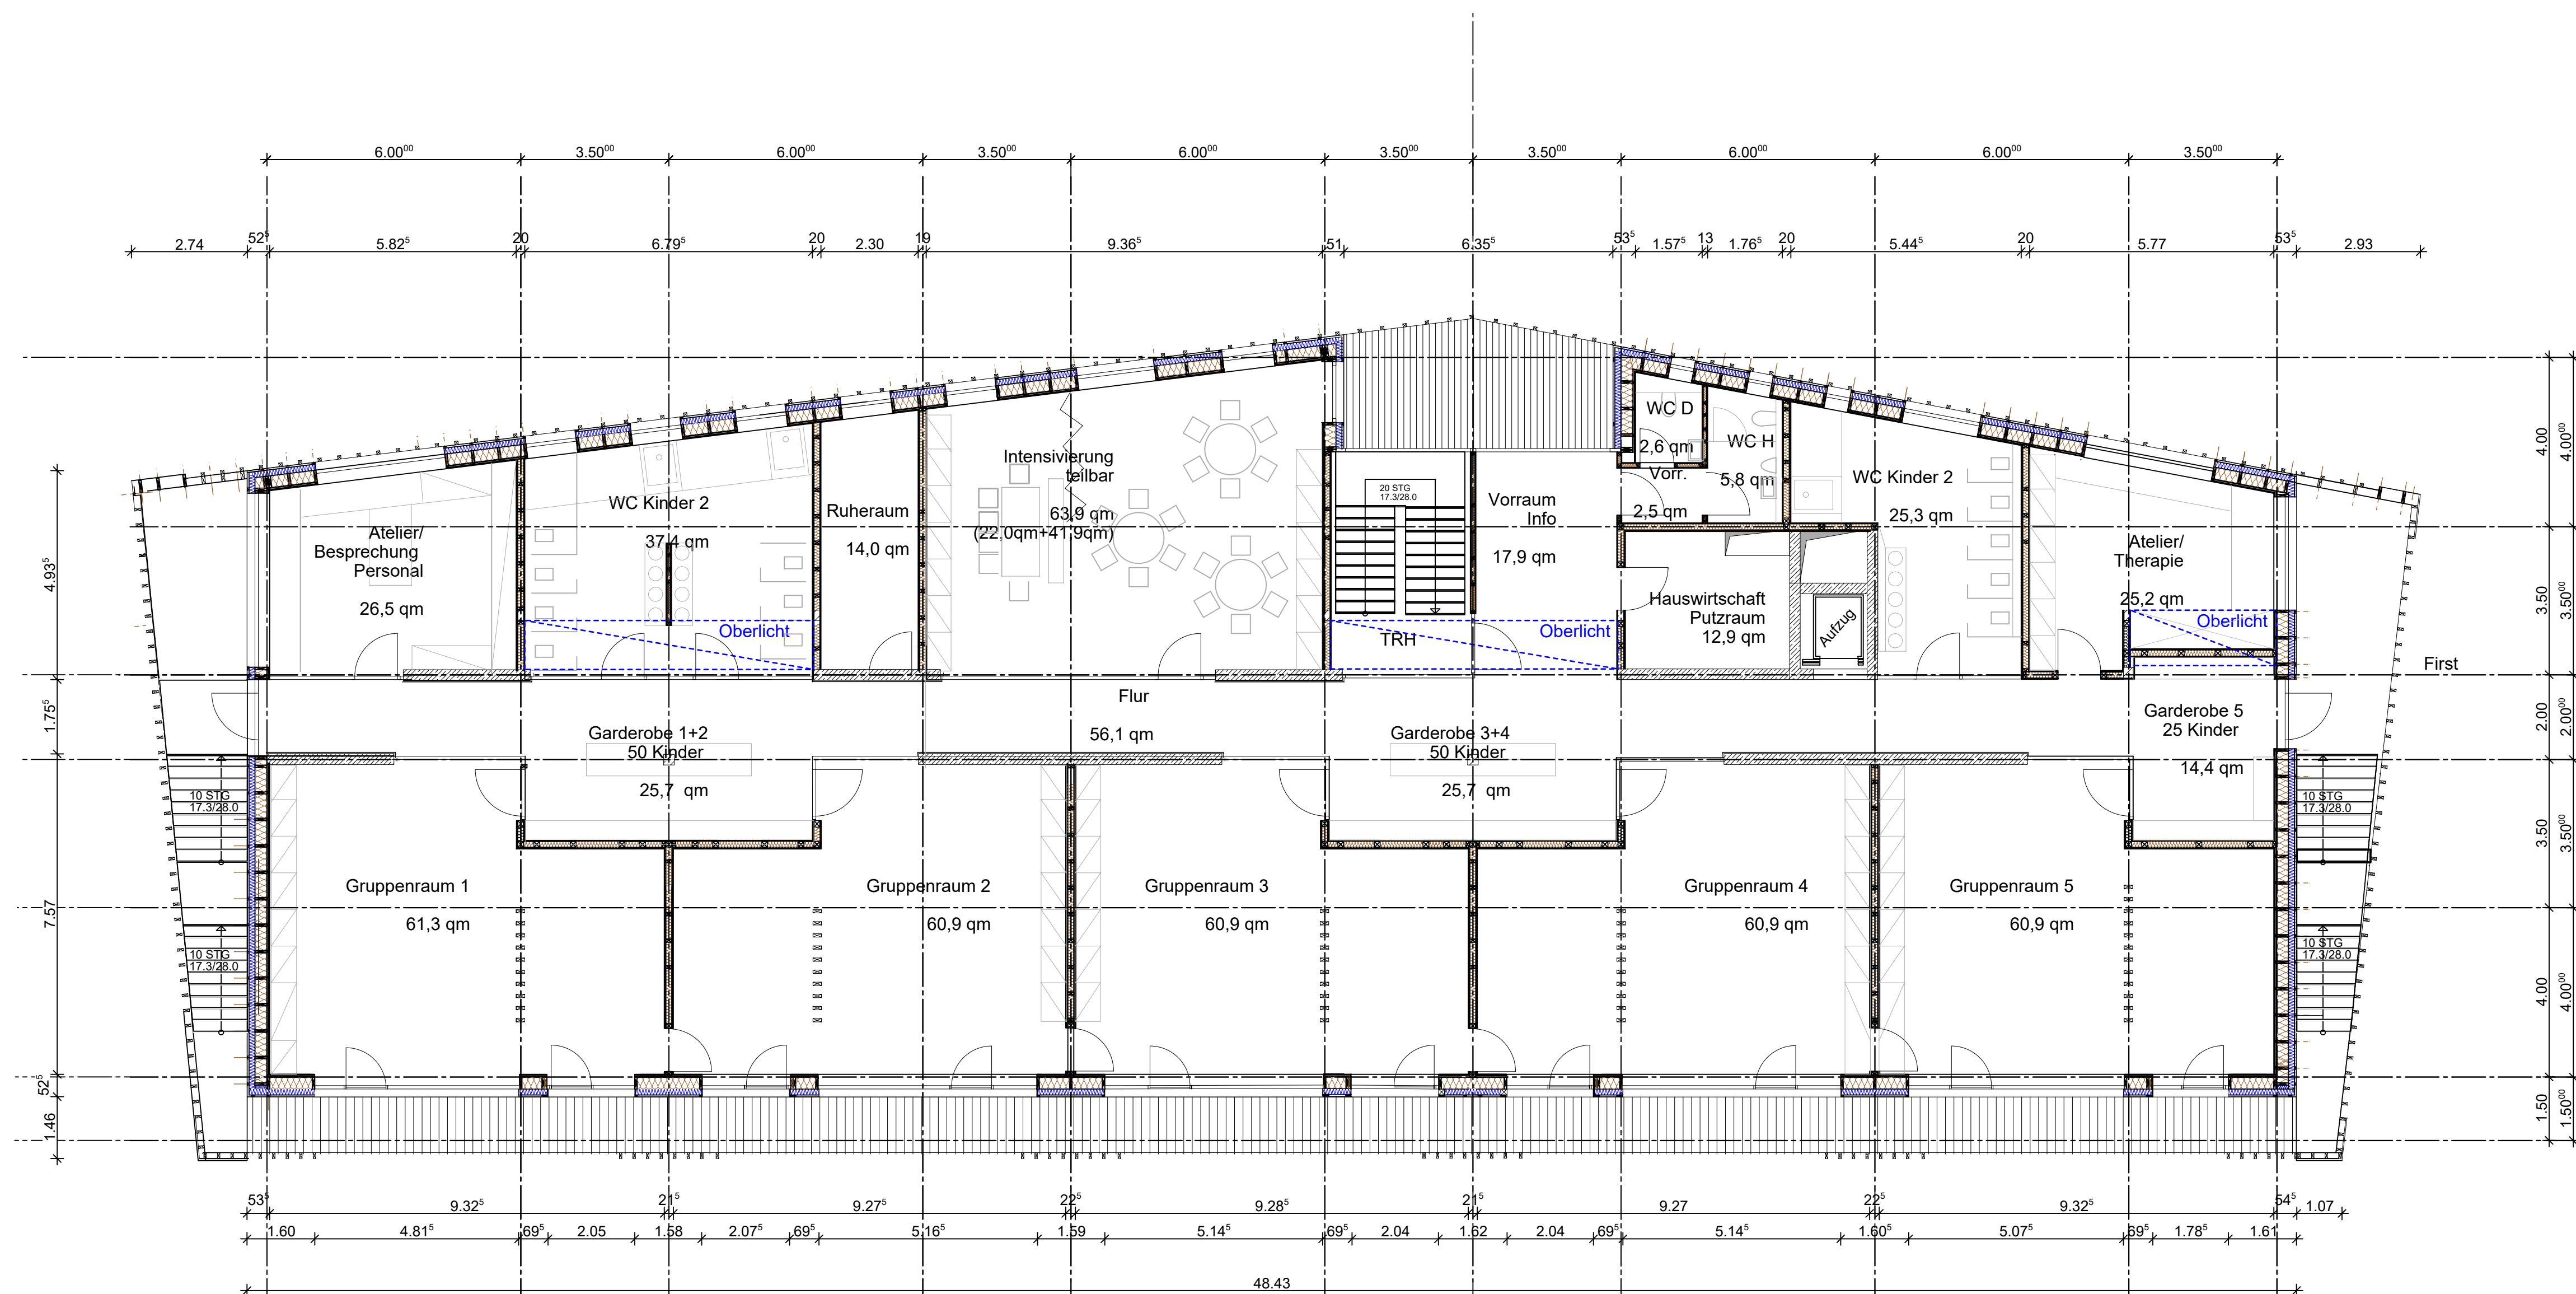

grundriss obergeschoss

|   |            |                  |            |
|---|------------|------------------|------------|
| <p>der entwurf ist geistiges eigentum des planers und urheberrechtlich geschützt. vervielfältigungen und weitergabe an dritte erfolgt nur mit ausdrücklicher genehmigung des planverfassers. bei missbrauch bleiben rechtliche schritte vorbehalten.</p> <p>die fertigungstechnischen und bauphysikalischen angaben zur konstruktion und funktion sind vom unternehmer verantwortlich nachzuprüfen. ebenso die übereinstimmung der vom planer angegebenen zwangmaße. sämtliche sonstige unstimmigkeiten sind der bauleitung unverzüglich mitzuteilen.</p> |            |                  |            |
| neubau einer kindertagesstätte   |            | 19-01            |            |
| hauptstraße 29   |            | 86920 denklingen |            |
| planungsstand   | massstab   | 1:100            |            |
| vorentwurfsplanung   | plan-nr.   | v-102            |            |
| zeichnung   |            |                  |            |
| schnitt aa   |            |                  |            |
| grundriss obergeschoss   |            |                  |            |
| bauer:<br>gemeinde denklingen<br>hauptstraße 23<br>86920 denklingen   | datum      |                  | 16.08.2019 |
|   | bearbeiter |                  | am/ae      |
|   |            |                  |            |