



grundriss erdgeschoss

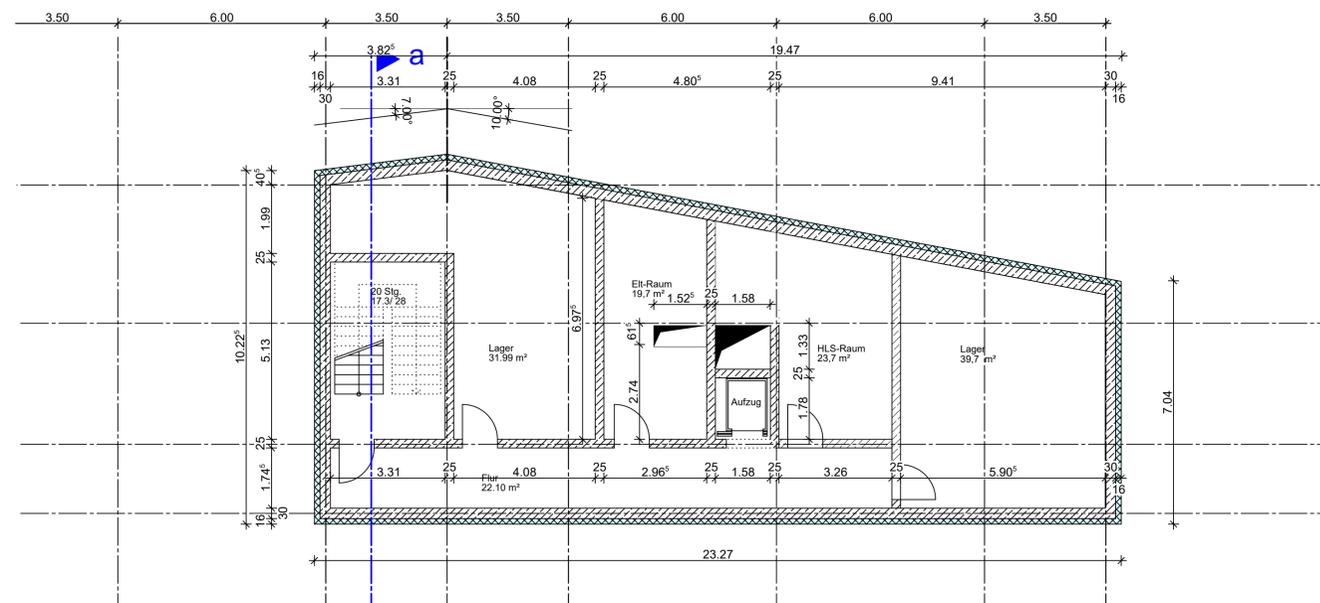

grundriss untergeschoss

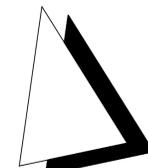

der entwurf ist geistiges eigentum des planers und urheberrechtlich geschützt. vervielfältigungen und weitergabe an dritte erfolgt nur mit ausdrücklicher genehmigung des planverfassers. bei missbrauch bleiben rechtliche schritte vorbehalten.  
die fertigungstechnischen und bauphysikalischen angaben zur konstruktion und funktion sind vom unternehmer verantwortlich nachzuprüfen. ebenso die übereinstimmung der vom planer angegebenen zwangmaße.  
sämtliche sonstige unstimmigkeiten sind der bauleitung unverzüglich mitzuteilen.

|  |   |                  |
|--|---|------------------|
| neubau einer kindertagesstätte           |   | 19-01            |
| hauptstraße 29                           |   | 86920 denklingen |
| planungstand                             | vorentwurfsplanung  | massstab 1:100   |
| zeichnung                                |   | plan-nr. v-101   |
| grundrisse untergeschoss und erdgeschoss |   |                  |
| bauherr                                  | gemeinde denklingen<br>hauptstraße 23<br>86920 denklingen | datum 16.08.2019 |
|  |   | bearbeiter am/ae |