


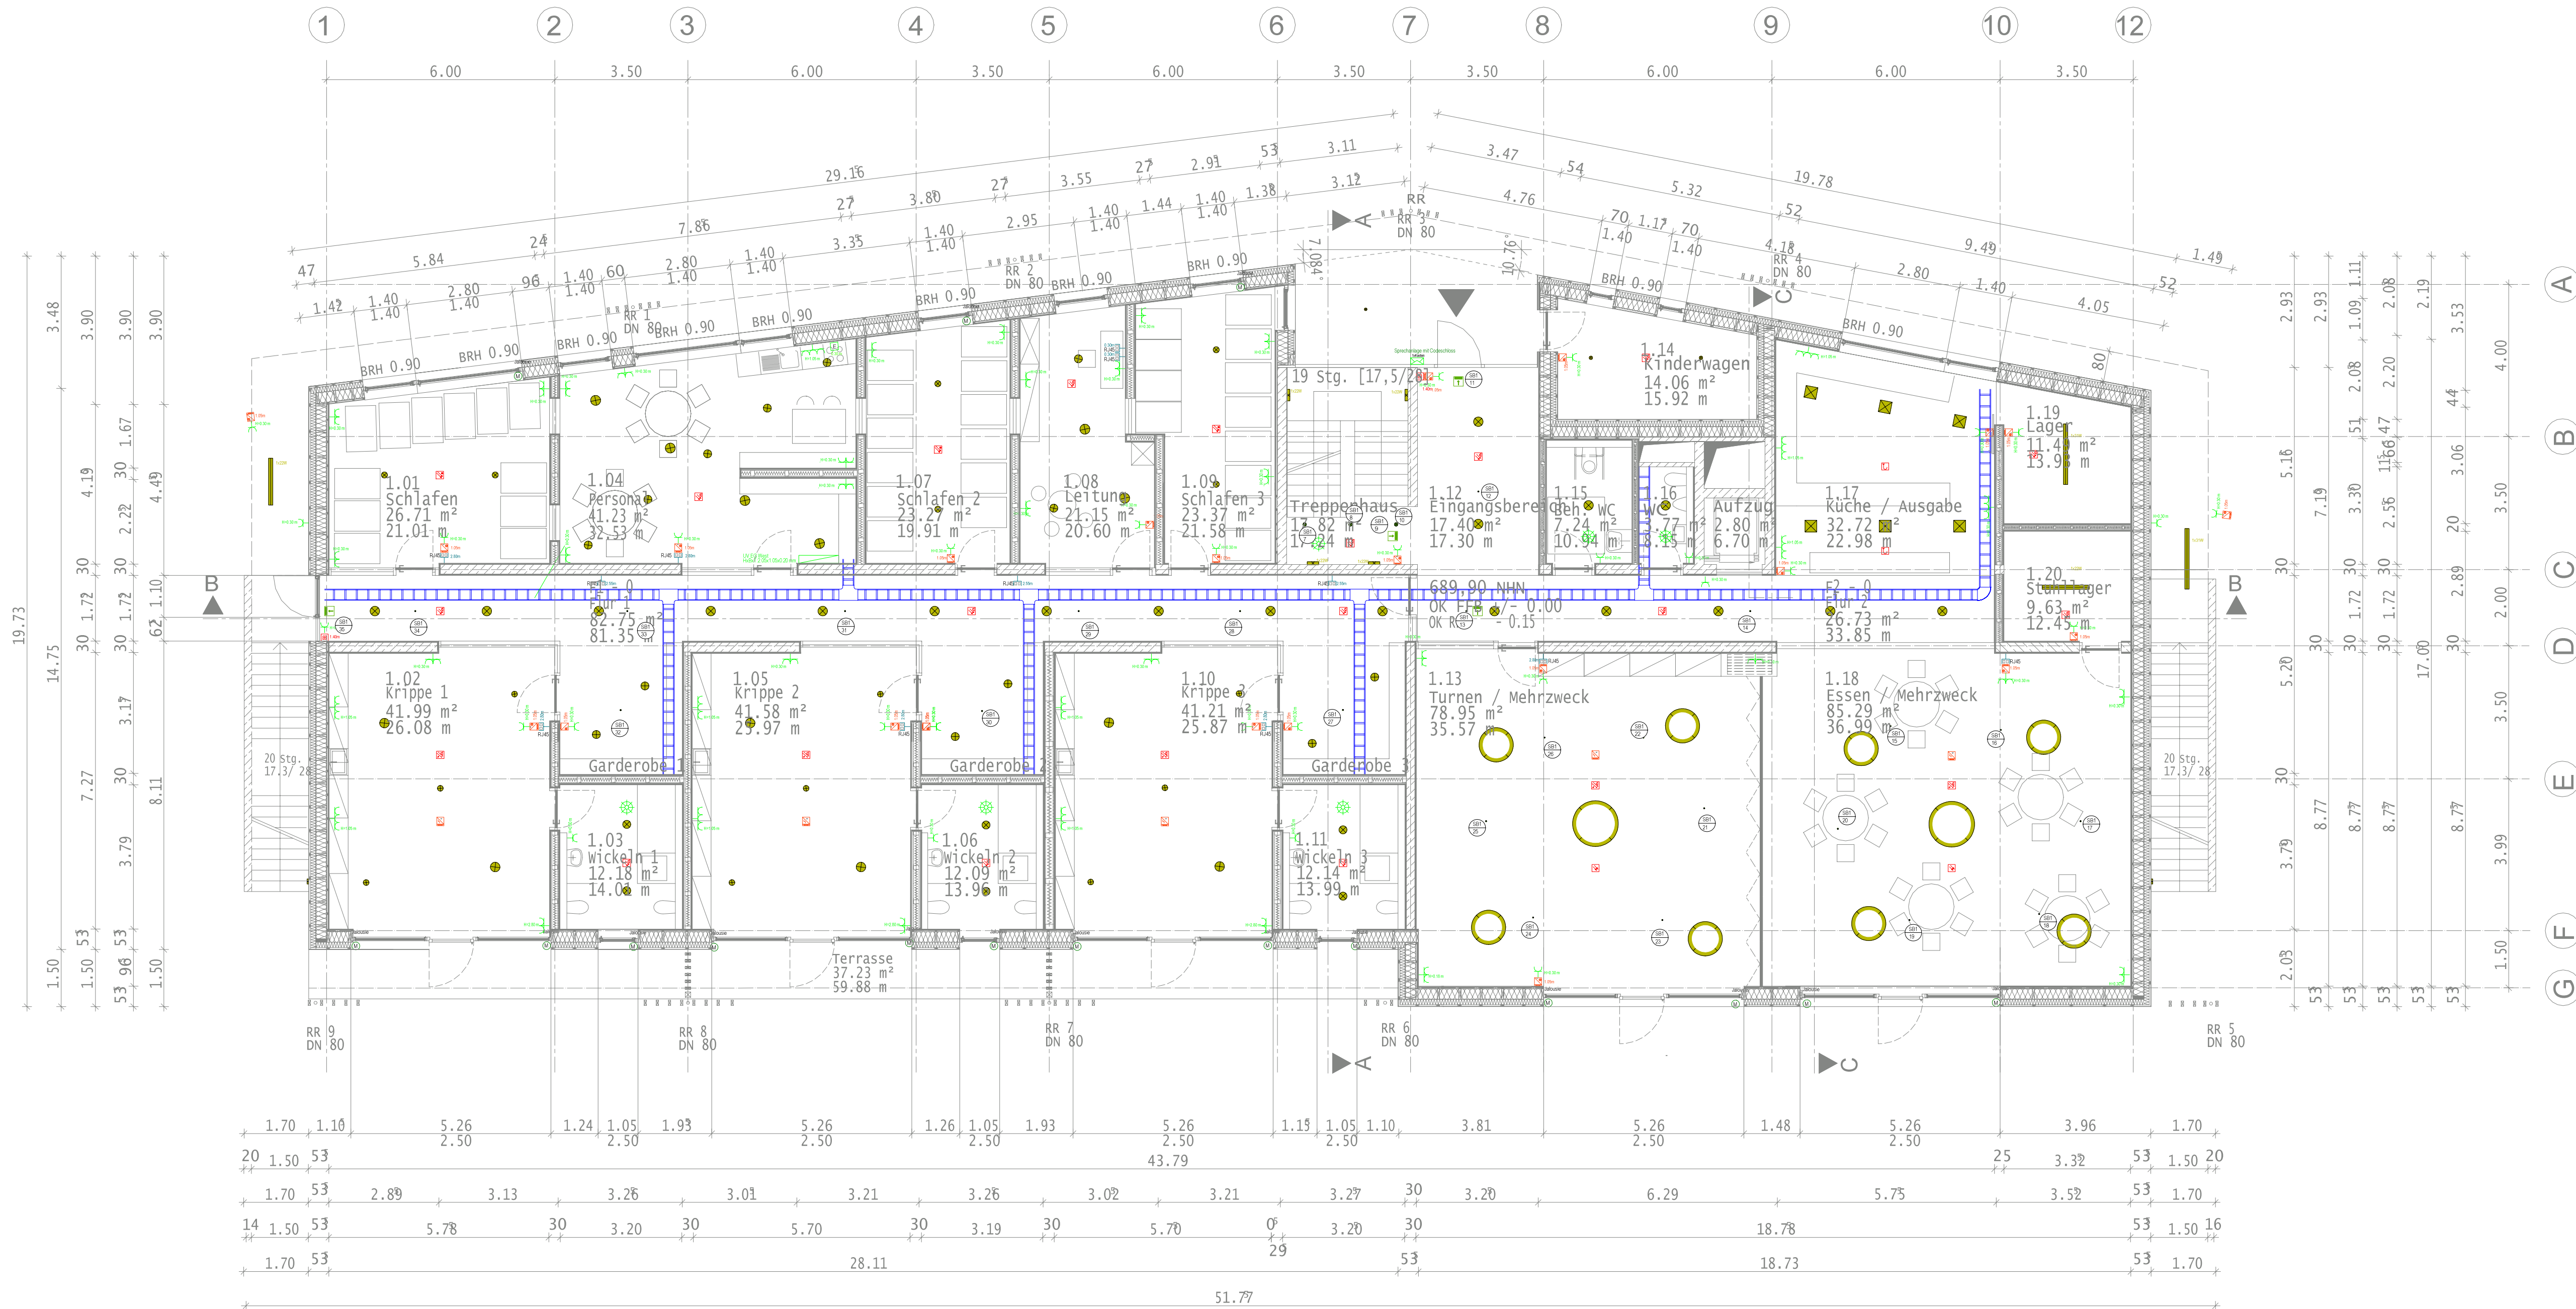

(1) Flur, Vorräum
(2) Schlafen 1-3
(3) Flur, Vorräum, WC D, WC H

RZB
Toledo Flat Round
(1) Art. 901585.002.1
(2) Art. 901484.002.1.76
(3) Art. 901484.002.1
DxH: (1) 495x6mm
(2/3) 317x3mm
DxH: (1) 470x4mm
(2) 280x31mm
(3) 280x31mm
Deckeneinbaumontage
(1) 2.43kg; (2) 1.33kg; (3) 1.25kg

(1) Garderobe 1-3; Wickeln 1-3
(2/3) Personal, Leitung

Lightnet
Basic-M4
(1) Art. BMAOSE-840M-D420
(2) Art. BMAOSE-840M-D520
(3) Art. BMAOSE-840M-D420
DxH: (1) 420x100mm
(2) 520x100mm
(3) 420x100mm
Deckeneinbaumontage
(1) 4.8kg; (2) 6.1kg; (3) 4.8kg

Treppenhaus

RZB
Centryxx
(Art. 671840.002.1.04)
LxBxH: 160x160x32 mm
Deckeneinbaumontage
0.97 Kg

Flur, Mehrzweck Turnen;
Mehrzweck Essen;
Garderobe 1-3

RZB
L
(Art. 671840.002.04)
DxH: 614 mm
DxH: 54x15 mm
Deckeneinbaumontage
650g

(1) Gruppenraum 1-5
(2) Gruppenraum 1-5

Lightnet
Basic-P4
(1) Art. BPIOSE-840H-D500-K
(2) Art. BPIOSE-840H-D300-K
(3) Art. BPIOSE-840H-D300-K
DxH: (1) 420x55mm
(2/3) 300x55mm
Deckeneinbaumontage
(1) 6.7kg; (2) 2.5kg; (3) 2.5kg

Stuhllager, Müll

TriLux
Montigo 1200 O 2500-840 ET
(Art. TOC 647340)
LxBxH: 120x111x101mm
Deckeneinbaumontage
3.6kg

(1/2) Krippe 1-3
(3) Treppenhaus

Lightnet
Basic-X1
(1) Art. BX1OSE-840M-D500
(2) Art. BX1OSE-840M-D300
(3) Art. BX1OSE-840M-D300
DxH: (1) 180x3mm
(2) 140x3mm
(3) 300x55mm
Deckeneinbaumontage
(1) 6.7kg; (2) 2.5kg; (3) 2.5kg

(1) Kinderwagenraum
(2) Vordach

RZB
Ladon Round
(1) Art. 901526.002.1
(2) Art. 901524.002.1
(3) Art. 901524.002.1
LxBxH: 158x110x119mm
Deckeneinbaumontage
5.4kg

Küche

RZB
Sidelite ECO
(Art. 311688.002.1)
LxBxH: 622x622x5mm
Deckeneinbaumontage
5.12kg

Lager, Lager Spiegelgeräte

TriLux
Montigo 1200 O 2500-840 ET
(Art. 6690940)
LxBxH: 158x110x119mm
Deckeneinbaumontage
5.4kg

(1/2) Mehrzweck Essen;
Mehrzweck Turnen

Lightnet
Ringo Star-A1
(1) Art. RA1OSE-840M-D600
(2) Art. RA1OSE-840M-D1200
(3) Art. RA1OSE-840M-D1200
LxBxH: (1) 900x100x75mm
(2) 1200x100x75mm
(3) 1200x100x75mm
Deckeneinbaumontage
(1) 13.7kg; (2) 17.7kg

Außertreppen

Bega
(Art. 24175)
DxH: 260x55mm
Wand-/Deckeneinbaumontage

Kommunikation (Telefon/Daten)	Daten-Anschlussdose RJ45
Gefahrenmelder/Überwachung	BMA Rauchmelder, optisch (RMO) BMA Wärmemelder, Maximal- (WMM) BMA Nichtautomatischer Melder, rot (NAM) BMA Rauchmelder, optisch + Flasher BMA Rauchmelder, optisch + Akustik (RMO+A) BMA Multisensormelder (RMO+WMD+A) (OT)
Klingel-/Sprechanlage/ELA	Briefkasten-Anlage, 1 Kasten
Sensor, Tasten, Schalten	KNX UP-Taster 2-fach, 1 Punktstellung, Abd. Fläche weiß, mit LED KNX Helligkeitssensor mit Lichtfühler
Langfeldleuchte	7131 O 1500 LED4000-840 ET 31W IP54 5.4kg LxBxH: 1589x110x119mm Montigo 1200 O 2500-840 ET
Leuchte (diverse)	RZ-Leuchte für Decke 2x25W Pfeil rechts/links (RZB 661195.002) Wand-/Deckenleuchte Kristallglas IP65, rund D=260 1x15W Sidelite ECO 34W IP40 LxBxH: 622x622x45mm 5,12kg Centryxx, Sicherheitsleuchte, Einzelbatterie, Turia L, Sicherheitsleuchte, Einzelbatterie, Linse für Flächenbeleuchtung Toledo Flat Round 23W IP40 DxH: 317x3mm 1,33kg Ledona Round IP65 11W DxH140x3mm 1,23kg Ledona Round IP65 18W DxH180x3mm 1,23kg Toledo Flat Round 36W IP40 DxH: 495x6mm 2,43kg Basic-M4 IP20 29W DxH:420x100mm Mikroprismatisch 4,6kg Basic-M4 DALI IP20 37W DxH:520x100mm Mikroprismatisch 6,1kg Basic-M4 DALI IP20 29W DxH:420x100mm OPAL 4,6kg Basic-X1 DALI 22W IP20 DxH:300x75mm Basic-X1 DALI 57W IP20 DxH:500x75mm Basic-X1 22W IP20 DxH:300x75mm Ringo-Star-A1 DALI DxBxH: 1200x100x75mm IP20 113W 17,1kg OPAL Ringo-Star-A1 DALI DxBxH: 900x100x75mm IP20 78W 13,7kg OPAL
Kabelbahn-Segment	Kabelrinne 300x60mm
Sensor, Bewegung	Decken-Präsenzmelder 360° Reichw.ca.Ø 24m
Verteiler	Standschalterschrank IP54 H/B/T=1950/1050/205 + 100mm Sockel
Steckdose	UP Schukosteckdose 1-fach [ws/rws] UP Schukosteckdose 2-fach [ws/rws] UP Steckdosenkombination 3-fach waagrecht
Dose/Kasten	Bauseits gelieferte Rolladen- u. Jalousiemotore anschließen Elektrischer Anschluss, allgemein

Der Plan ist geistiges Eigentum des Planers und urheberrechtlich geschützt.
Vervielfältigung und Weitergabe an Dritte darf nur mit ausdrücklicher, schriftlicher Genehmigung des Planverfassers erfolgen.
Bei Missbrauch behält sich der Planverfasser rechtliche Schritte vor.

Die Angaben, auch betreffend der VDE Vorschriften, sind vom Unternehmen eigenverantwortlich zu prüfen.
Zeichnungen der Architekten und aller anderen Beteiligten sind zu beachten.
Sämtliche Unstimmigkeiten sind vor der Ausführung mit dem IB Abzuzustimmen, ferner ist die Ausführung mit den anderen Gewerken abzustimmen.
Ältere Versionen werden durch diesen Plan mit sofortiger Wirkung ungültig.

Auftraggeber:	Architekt:
Gemeinde Denklingen Hauptstraße 23 86920 Denklingen	m2s müller.schurr.architekten Birkenweg 11 87616 Marktoberdorf



ABT ELEKTROPLANUNG
Technisches Facility Management
Planung und Beratung
Ausschreibung und Abrechnung

Heisinger Straße 12
87437 Kempten
Tel.: 0831 - 52370060
Fax: 0831 - 52370069

Kunibertstraße 3
87452 Kirmatshofen
Tel.: 08373 - 8648
Fax: 08373 - 967630

www.abt-elektroplanung.de - info@abt-elektroplanung.de

02	Trasse und Verteilungen eingezeichnet	14.08.2019	rt
03	Neue Grundrisse eingezeichnet	04.09.2019	öm
04	Planstand angepasst	22.10.2019	pl
05	Neue Grundrisse eingelesen	22.11.2019	pl
06	Planstand angepasst	28.11.2019	pl
Index	Änderungen	geändert am	gezeichnet

Planstand Gewerke: ARC Grundriss: 21.11.2019 ARC Deckenspiegel: - ARC Details: - Küchenplaner: - Reserve: -	Projekt: E260-19 KiTa Denklingen
Planinhalt: Erdgeschoss	Planstand: Entwurfsplanung
Druckdatum: 28.11.2019 Erstelldatum: 28.11.2019 Größe: 1100x460mm	Index: 06 Maßstab: 1:100