


P:\119372 Denklingen Halde II\Verkehrsanlagen\01_CAD\03_Entwurfsplanung\Stand 2019-12-09\119372-13-SP.dwg

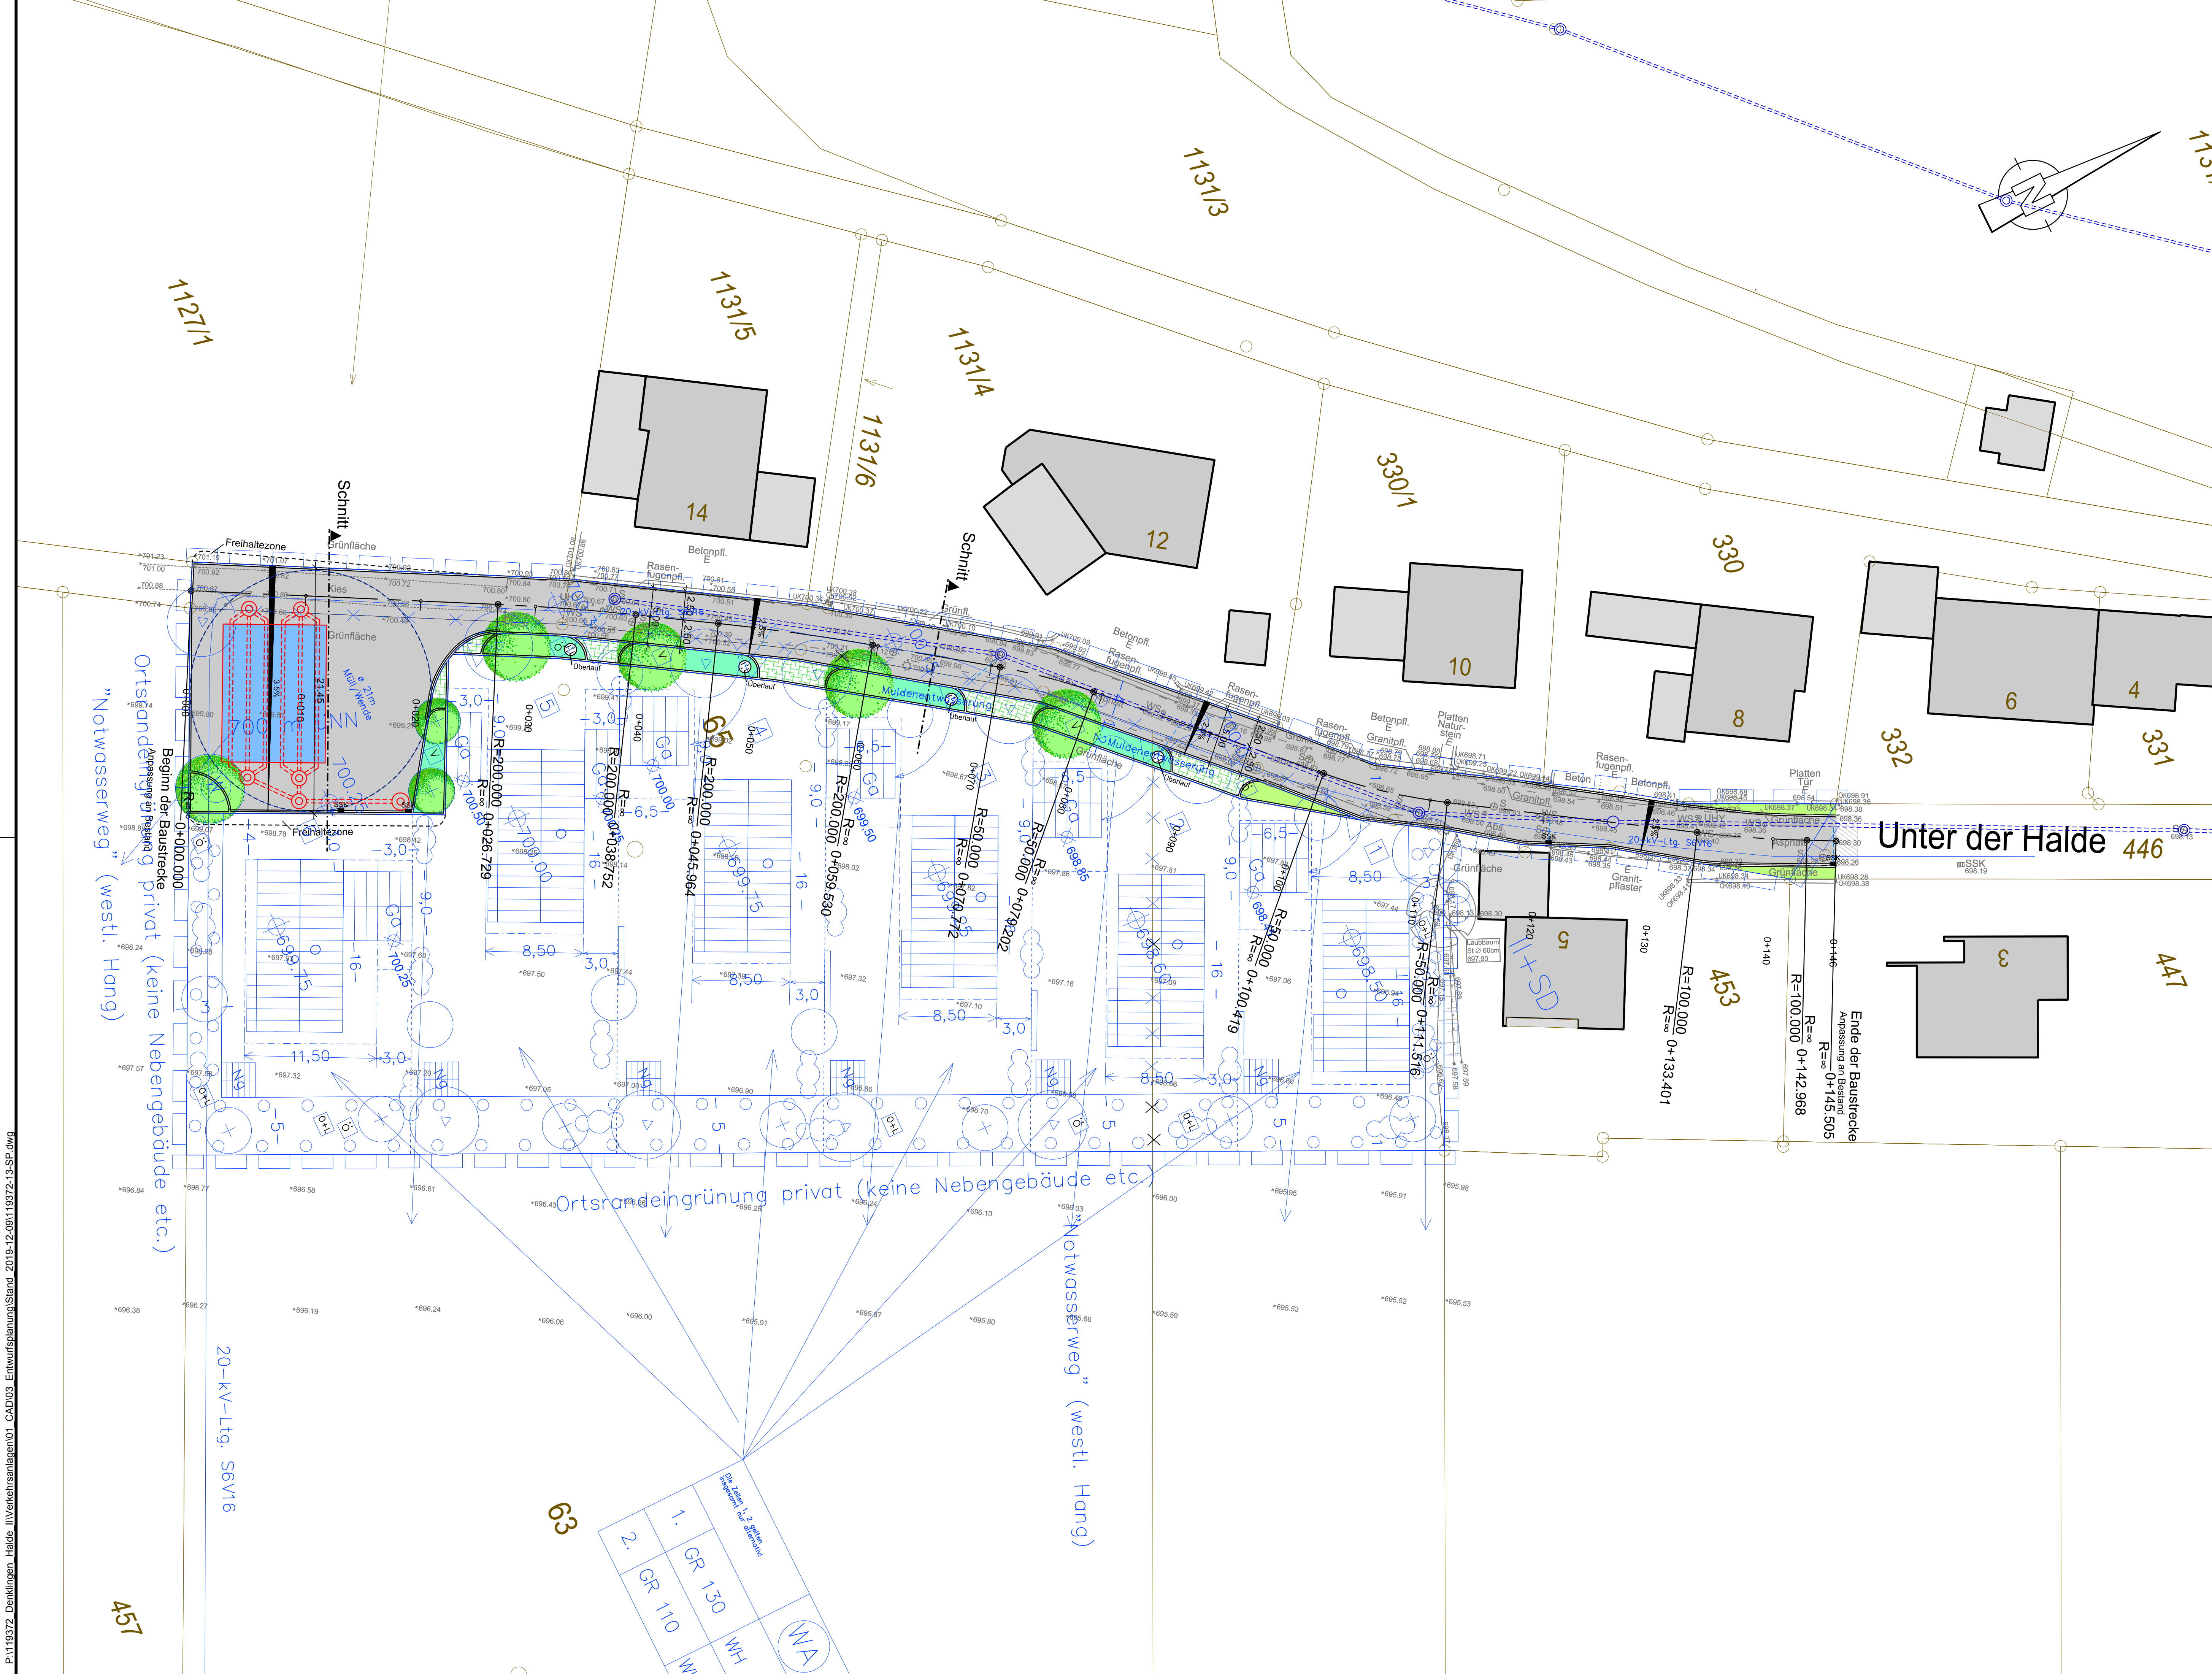

Legende:	
	Asphalt Fahrbahn
	Anpassungsbereiche Fahrbahn / Gehweg
	Versickerfläche
	Öffentliche Grünfläche
	Pflasterdecke aus Betongroßpflastersteinen als Rasenfugenpflaster
	geplanter Baum
	geplanter SSK mit Anschlußleitung
	Hochpunkt / Tiefpunkt
	Fahrbahnquerneigung
	Achse mit Hektometrierung
	Maßangabe in Meter
	Rinne aus Granitgroßpflastersteinen 2-zeilig
	Streifen aus Granitgroßpflastersteinen
	geplanter Überlauf

Plangrundlagen:		
Höhenstatus	HS170 DHHN16 NHN-Höhen in Meter	
Lagestatus	LS120 DHDN90 GK4-Koordinaten	
DFK	Kartengrundlage Geobasisdaten ©Landesamt für Vermessung u. Geoinformation	Stand: 03.09.2019
Vermessung	Steinbacher CONSULT Alemannenstraße 19a, 86637 Wertingen	Stand: 12.08.2019
Bebauungsplan	Städtebau Dipl. Ing. Rudolf Reiser, Architekt Aignerstraße, 29, 81541, München	Stand: 04.12.2019

Legende Sparten Bestand:	
	Regenwasserkanal

Legende Sparten Planung:	
	Regenwasserkanal
	Sickerrigole mit Kontrollschächten

Gemeinde Denklingen

Projekt: Erschließung Baugebiet "Unter der Halde II"				
Plan: Lageplan Unter der Halde		Entwurfsplanung		
		Proj.Nr.: 119 372		
		Datum: Neusäß, den 09.12.2019		
Vermessen: W. Gerber	Bestand gezeichnet: Wundelchner E. Wundelchner	Maßstab: 1:250	Plangröße: 0.58qm	
Entworfen: Essenwanger/Wiens	Planung gezeichnet: Wiens	Plan-Nr.: 119372-13-SP	Beilage-Nr.: 4	
Geprüft: 8	Bauleitung:			
Index	Datum	Art der Änderung		Name
a				
b				
c				
WASSER VERKEHR RAUM VERMESSUNG GIS UMWELT TECHNIK BETREUUNG PLANUNG				
Richard-Wagner-Straße 6 86356 Neusäß Tel.: 0821/46059-0 Fax.: 0821/46059-99		 SteinbacherConsult ... invent the future Ingenieurgesellschaft mbH & Co.KG www.steinbacher-consult.com info@steinbacher-consult.com		Alemannenstraße 19 A 86637 Wertingen Tel.: 08272/9956-0 Fax.: 08272/9956-99
URHEBERRECHTLICH GESCHÜTZT Vervielfältigung und Weitergabe an Dritte UNZULÄSSIG UND STRAFBAR				