


P:\120649_ZV_Fuchstal\Kanalplanung\01 CAD\02_Bedarfsplanung\120649-02-KS_OK.dwg

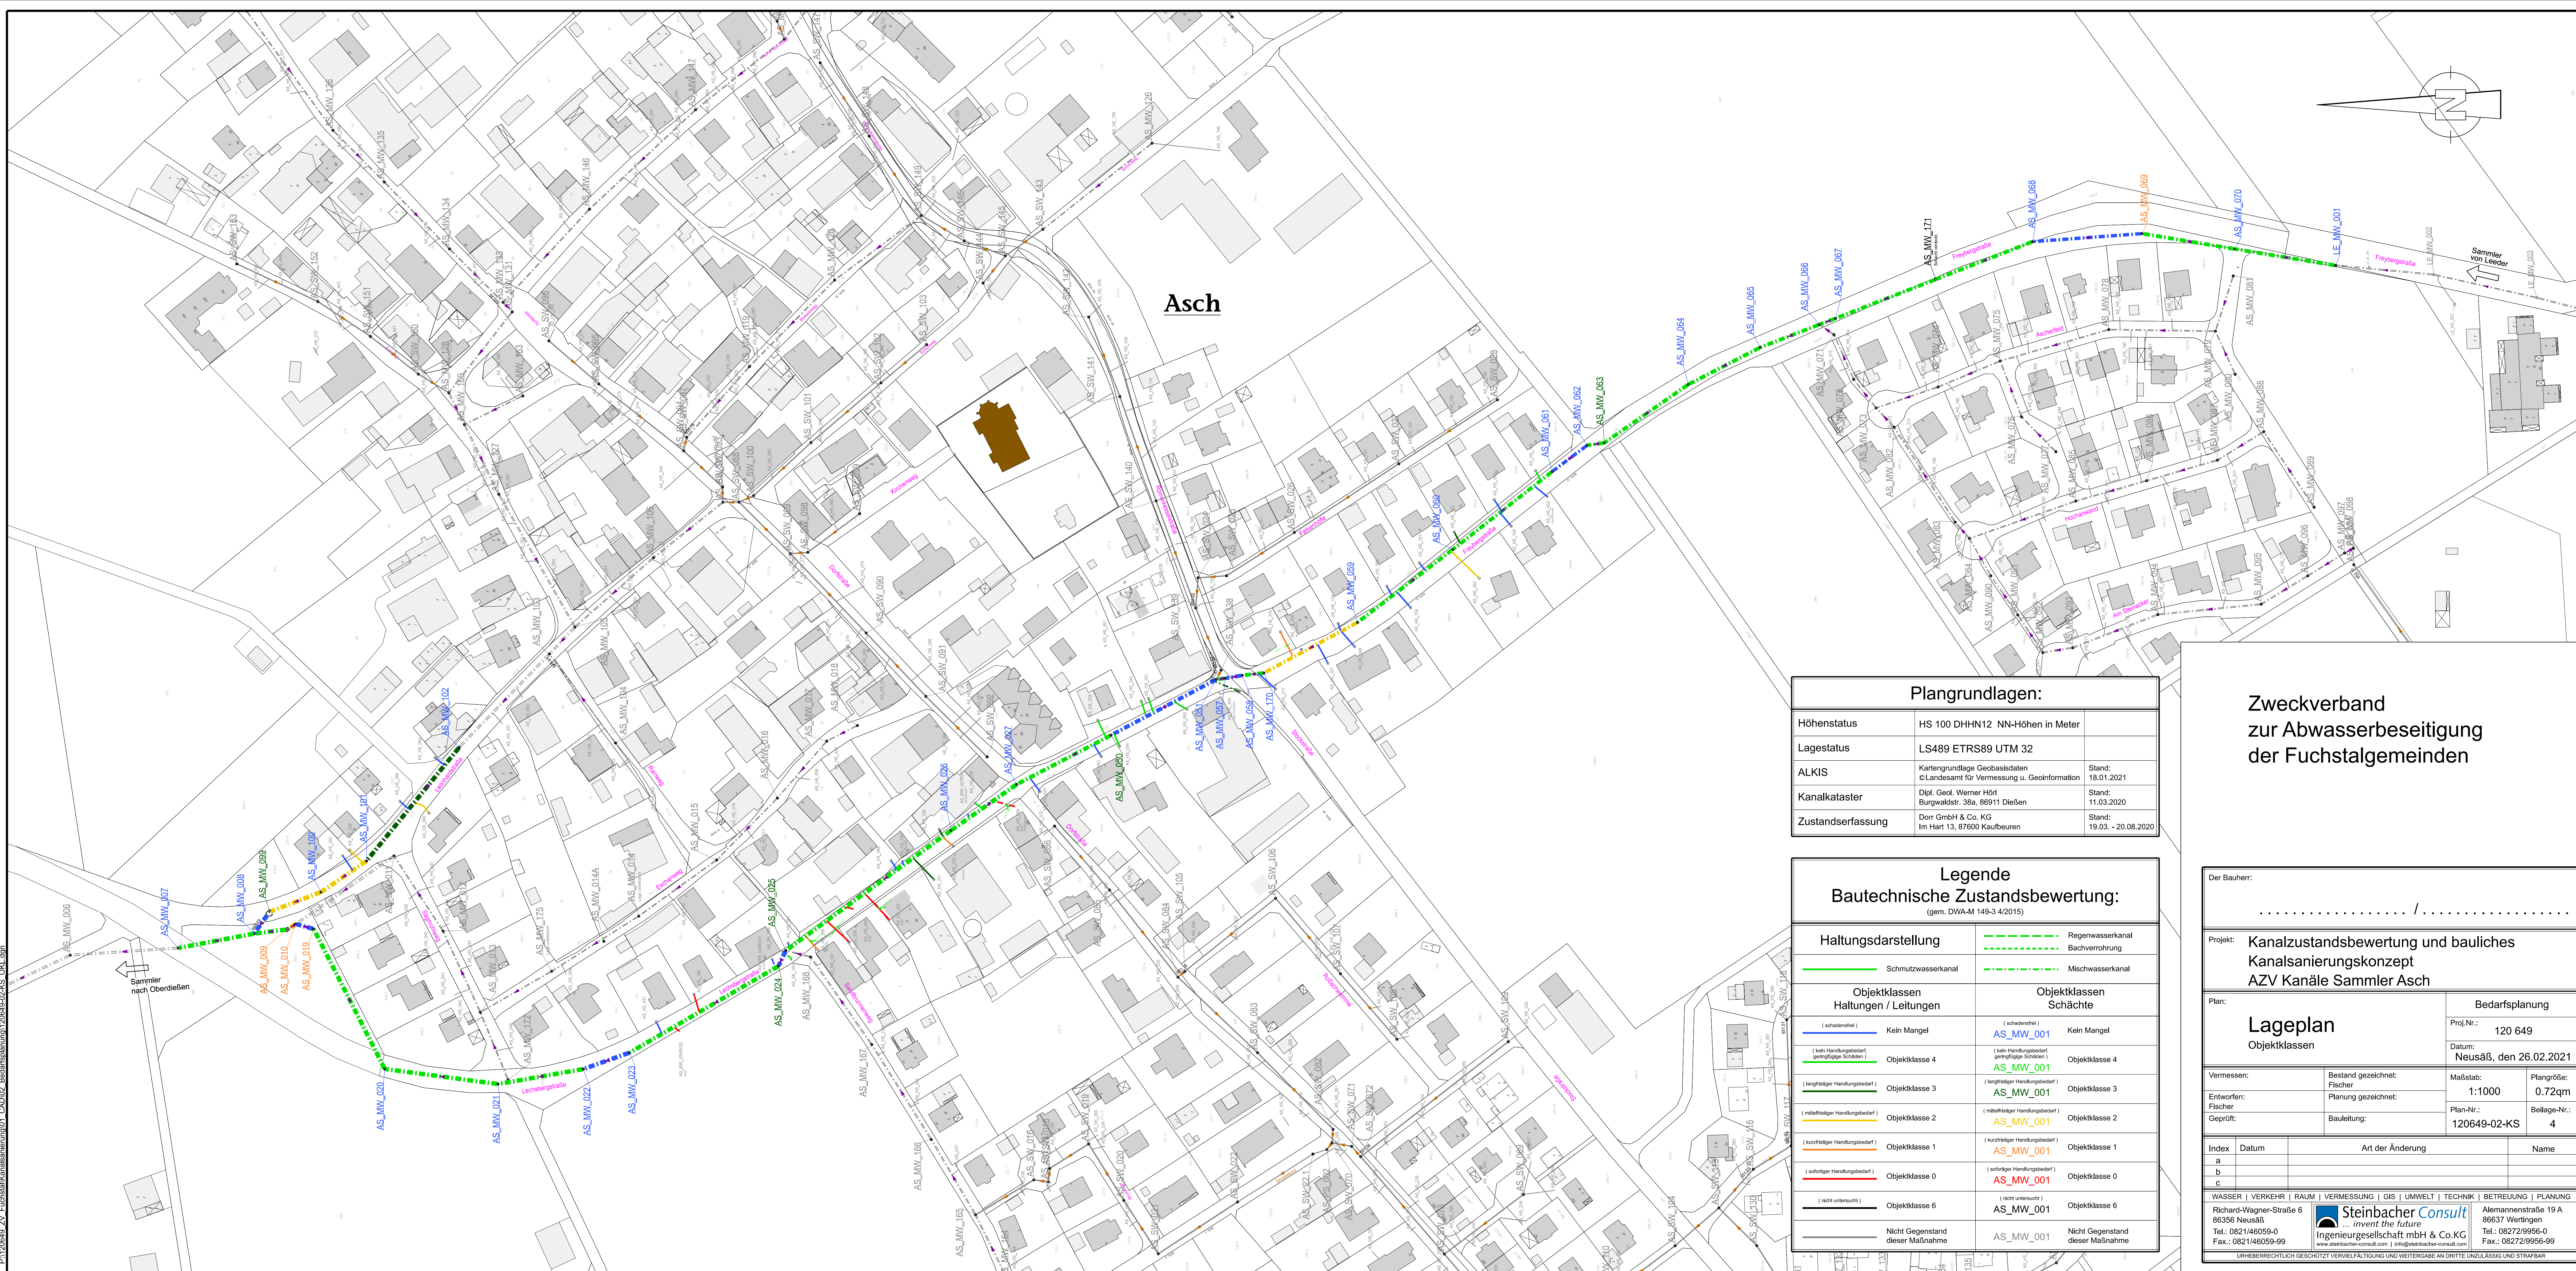

Asch

Plangrundlagen:

Höhenstatus	HS 100 DHHN12 NN-Höhen in Meter	
Lagestatus	LS489 ETRS89 UTM 32	
ALKIS	Kartengrundlage Geobasisdaten © Landesamt für Vermessung u. Geoinformation	Stand: 18.01.2021
Kanalkataster	Dipl. Geol. Werner Hört Burgwaldstr. 38a, 86911 Dießen	Stand: 11.03.2020
Zustandserfassung	Dorr GmbH & Co. KG Im Hart 13, 87600 Kaufbeuren	Stand: 19.03. - 20.08.2020

Legende
Bautechnische Zustandsbewertung:
(gem. DWA-M 149-3 4/2015)

Haltungsdarstellung		Regenwasserkanal	
Schmutzwasserkanal		Bachverrohrung	
Mischwasserkanal			
Objektklassen Haltungen / Leitungen	Objektklassen Schächte		
(schadensfrei)	(schadensfrei)	AS_MW_001	Kein Mangel
Kein Mangel	(kein Handlungsbedarf, geringfügige Schäden)	AS_MW_001	Objektklasse 4
Objektklasse 4	(langfristiger Handlungsbedarf)	AS_MW_001	Objektklasse 3
Objektklasse 3	(mittelfristiger Handlungsbedarf)	AS_MW_001	Objektklasse 2
Objektklasse 2	(kurzfristiger Handlungsbedarf)	AS_MW_001	Objektklasse 1
Objektklasse 1	(sofortiger Handlungsbedarf)	AS_MW_001	Objektklasse 0
Objektklasse 0	(nicht untersucht)	AS_MW_001	Objektklasse 6
Objektklasse 6	Nicht Gegenstand dieser Maßnahme	AS_MW_001	Nicht Gegenstand dieser Maßnahme

Zweckverband
zur Abwasserbeseitigung
der Fuchstalgemeinden

Der Bauherr:

Projekt: Kanalzustandsbewertung und bauliches
Kanalsanierungskonzept
AZV Kanäle Sammler Asch

Plan: Lageplan
Objektklassen

Bedarfsplanung
Proj.Nr.: 120 649
Datum: Neusäß, den 26.02.2021

Vermessen: Bestand gezeichnet:
Fischer

Entworfen: Planung gezeichnet:
Fischer

Geprüft: Bauleitung:

Maßstab: 1:1000

Plangröße: 0.72qm

Plan-Nr.: 120649-02-KS

Beilage-Nr.: 4

Index	Datum	Art der Änderung	Name
a			
b			
c			

WASSER | VERKEHR | RAUM | VERMESSUNG | GIS | UMWELT | TECHNIK | BETREUUNG | PLANUNG

Richard-Wagner-Straße 6
86356 Neusäß
Tel.: 0821/46059-0
Fax.: 0821/46059-99

invent the future
Ingenieurgesellschaft mbH & Co. KG
www.steinbacher-consult.com | info@steinbacher-consult.com

Alemannenstraße 19 A
86637 Wertingen
Tel.: 08272/9956-0
Fax.: 08272/9956-99

URHEBERRECHTLICH GESCHÜTZT VERVIelfältigung und Weitergabe an Dritte UNzulässig und strafbAr