


Anlage 8: Übersichtspläne im Maßstab 1 : 500 des Betriebsgeländes

- **Übersichtsplan Grundriss**
- **Übersichtsplan Darstellung der Lager- und Behandlungsflächen**
- **Maschinenaufstellungsplan in der Halle (Recycling von Abfällen aus Gipskartonplatten)**

Anbei ist ein aktueller Übersichtsplan der Anlage der Firma AMS GmbH in Denklingen den Antragsunterlagen beigelegt, aus welchen Lage und Fläche der Anlage, sowie die Anlagenteile ersichtlich sind.

Ausschnitt aus dem Lageplan, welcher die grundsätzliche Maschinenaufstellung in der Halle zeigt.

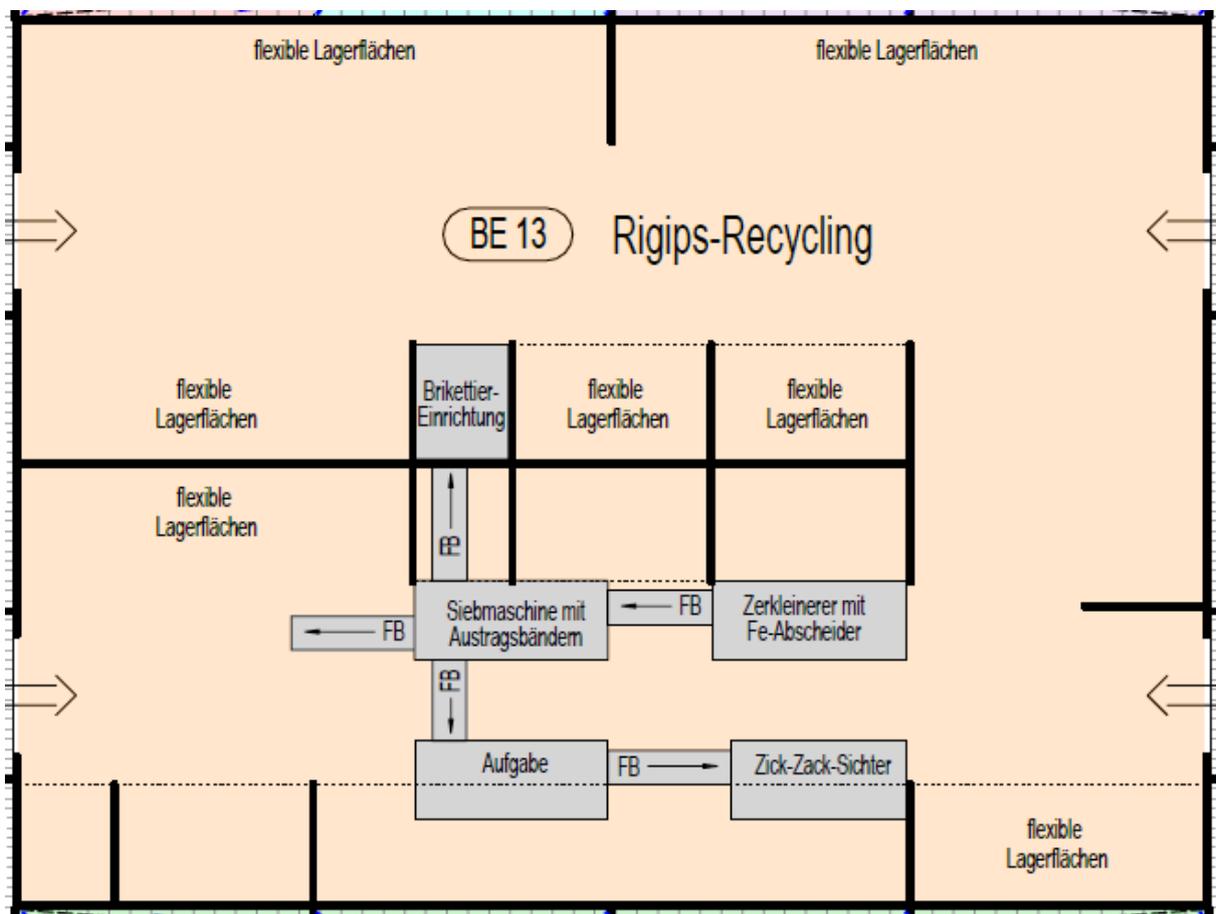

Innerhalb der Halle soll die Aufstellung der Maschinen dahingehend variiert werden können, dass die Brikettiereinrichtung auch direkt neben der Siebmaschine aufgestellt werden kann. Eventuell soll eine weitere Fördereinrichtung installiert werden, welche das Überkorn (siehe Verfahrensbeschreibung) direkt wieder in den Zerkleinerer fördern soll.