


# Schalltechnische Untersuchung Gemeinde Denklingen Bürger- und Vereinszentrum Denklingen

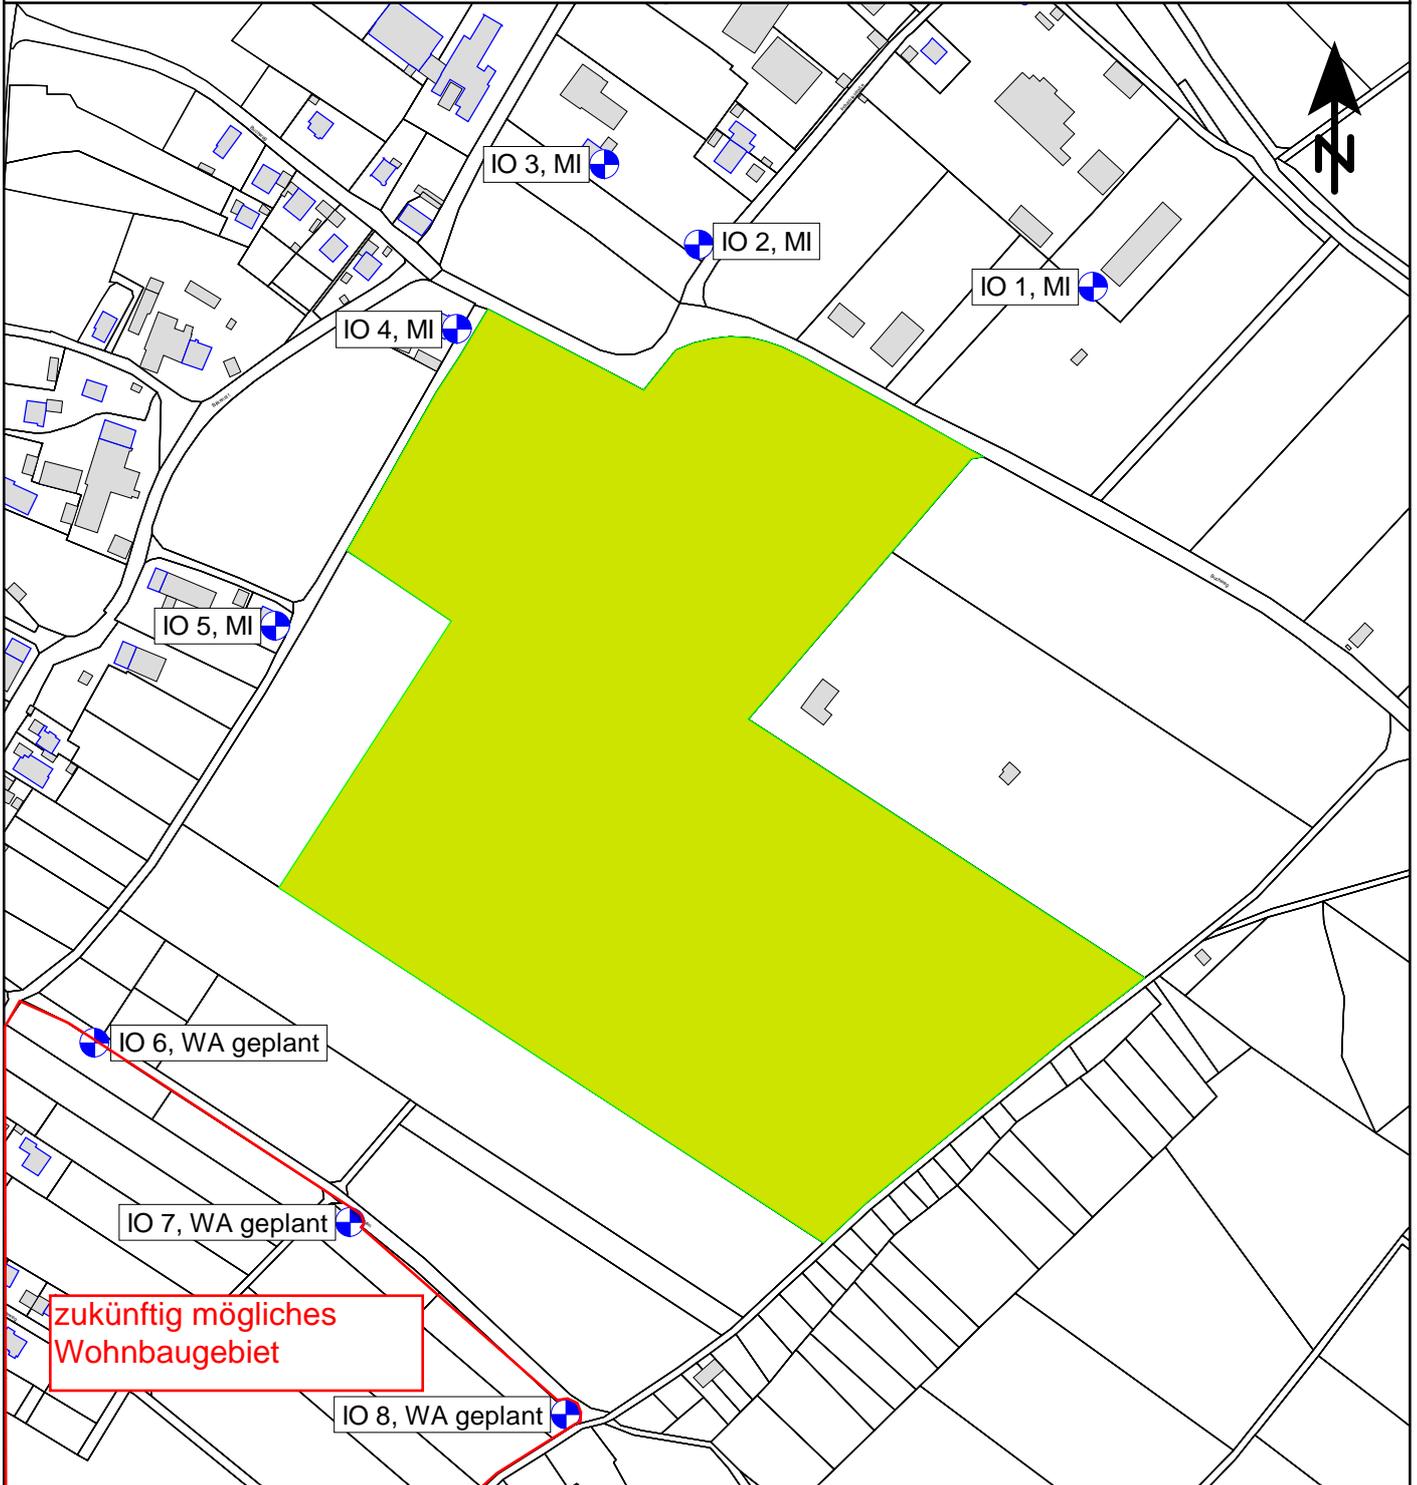

### Zeichenerklärung

- Immissionsort
- Planungsgebiet

### Begriffserklärung:

IRW = Immissionsrichtwert  
 TaR = tags außerhalb d. Ruhezeit (dB(A))  
 TiR = tags innerhalb der Ruhezeit (dB(A))  
 N = nachts (dB(A))  
 WA = allgemeines Wohngebiet  
 MI = Mischgebiet

durch die Planung einzuhaltende IRW

| Zeit | TaR | TiR | N  |
|------|-----|-----|----|
| WA   | 55  | 50  | 40 |
| MI   | 60  | 55  | 45 |

### Übersichtslageplan

Maßgebliche Immissionsorte und  
 Immissionsrichtwerte nach 18. BImSchV

Maßstab: 1:4000  
 Bearbeitungsstand: 04/2015  
 Projekt: 2015 805

**Anlage 7**

### Auftraggeber:

Gemeinde Denklingen  
 Hauptstraße 23  
 86920 Denklingen

### Auftragnehmer:

**em plan**  
Planung + Beratung  
 im Immissionsschutz  
 Prinzregentenstraße 5  
 86150 Augsburg  
 0821/455 179 0  
[info@em-plan.com](mailto:info@em-plan.com)