



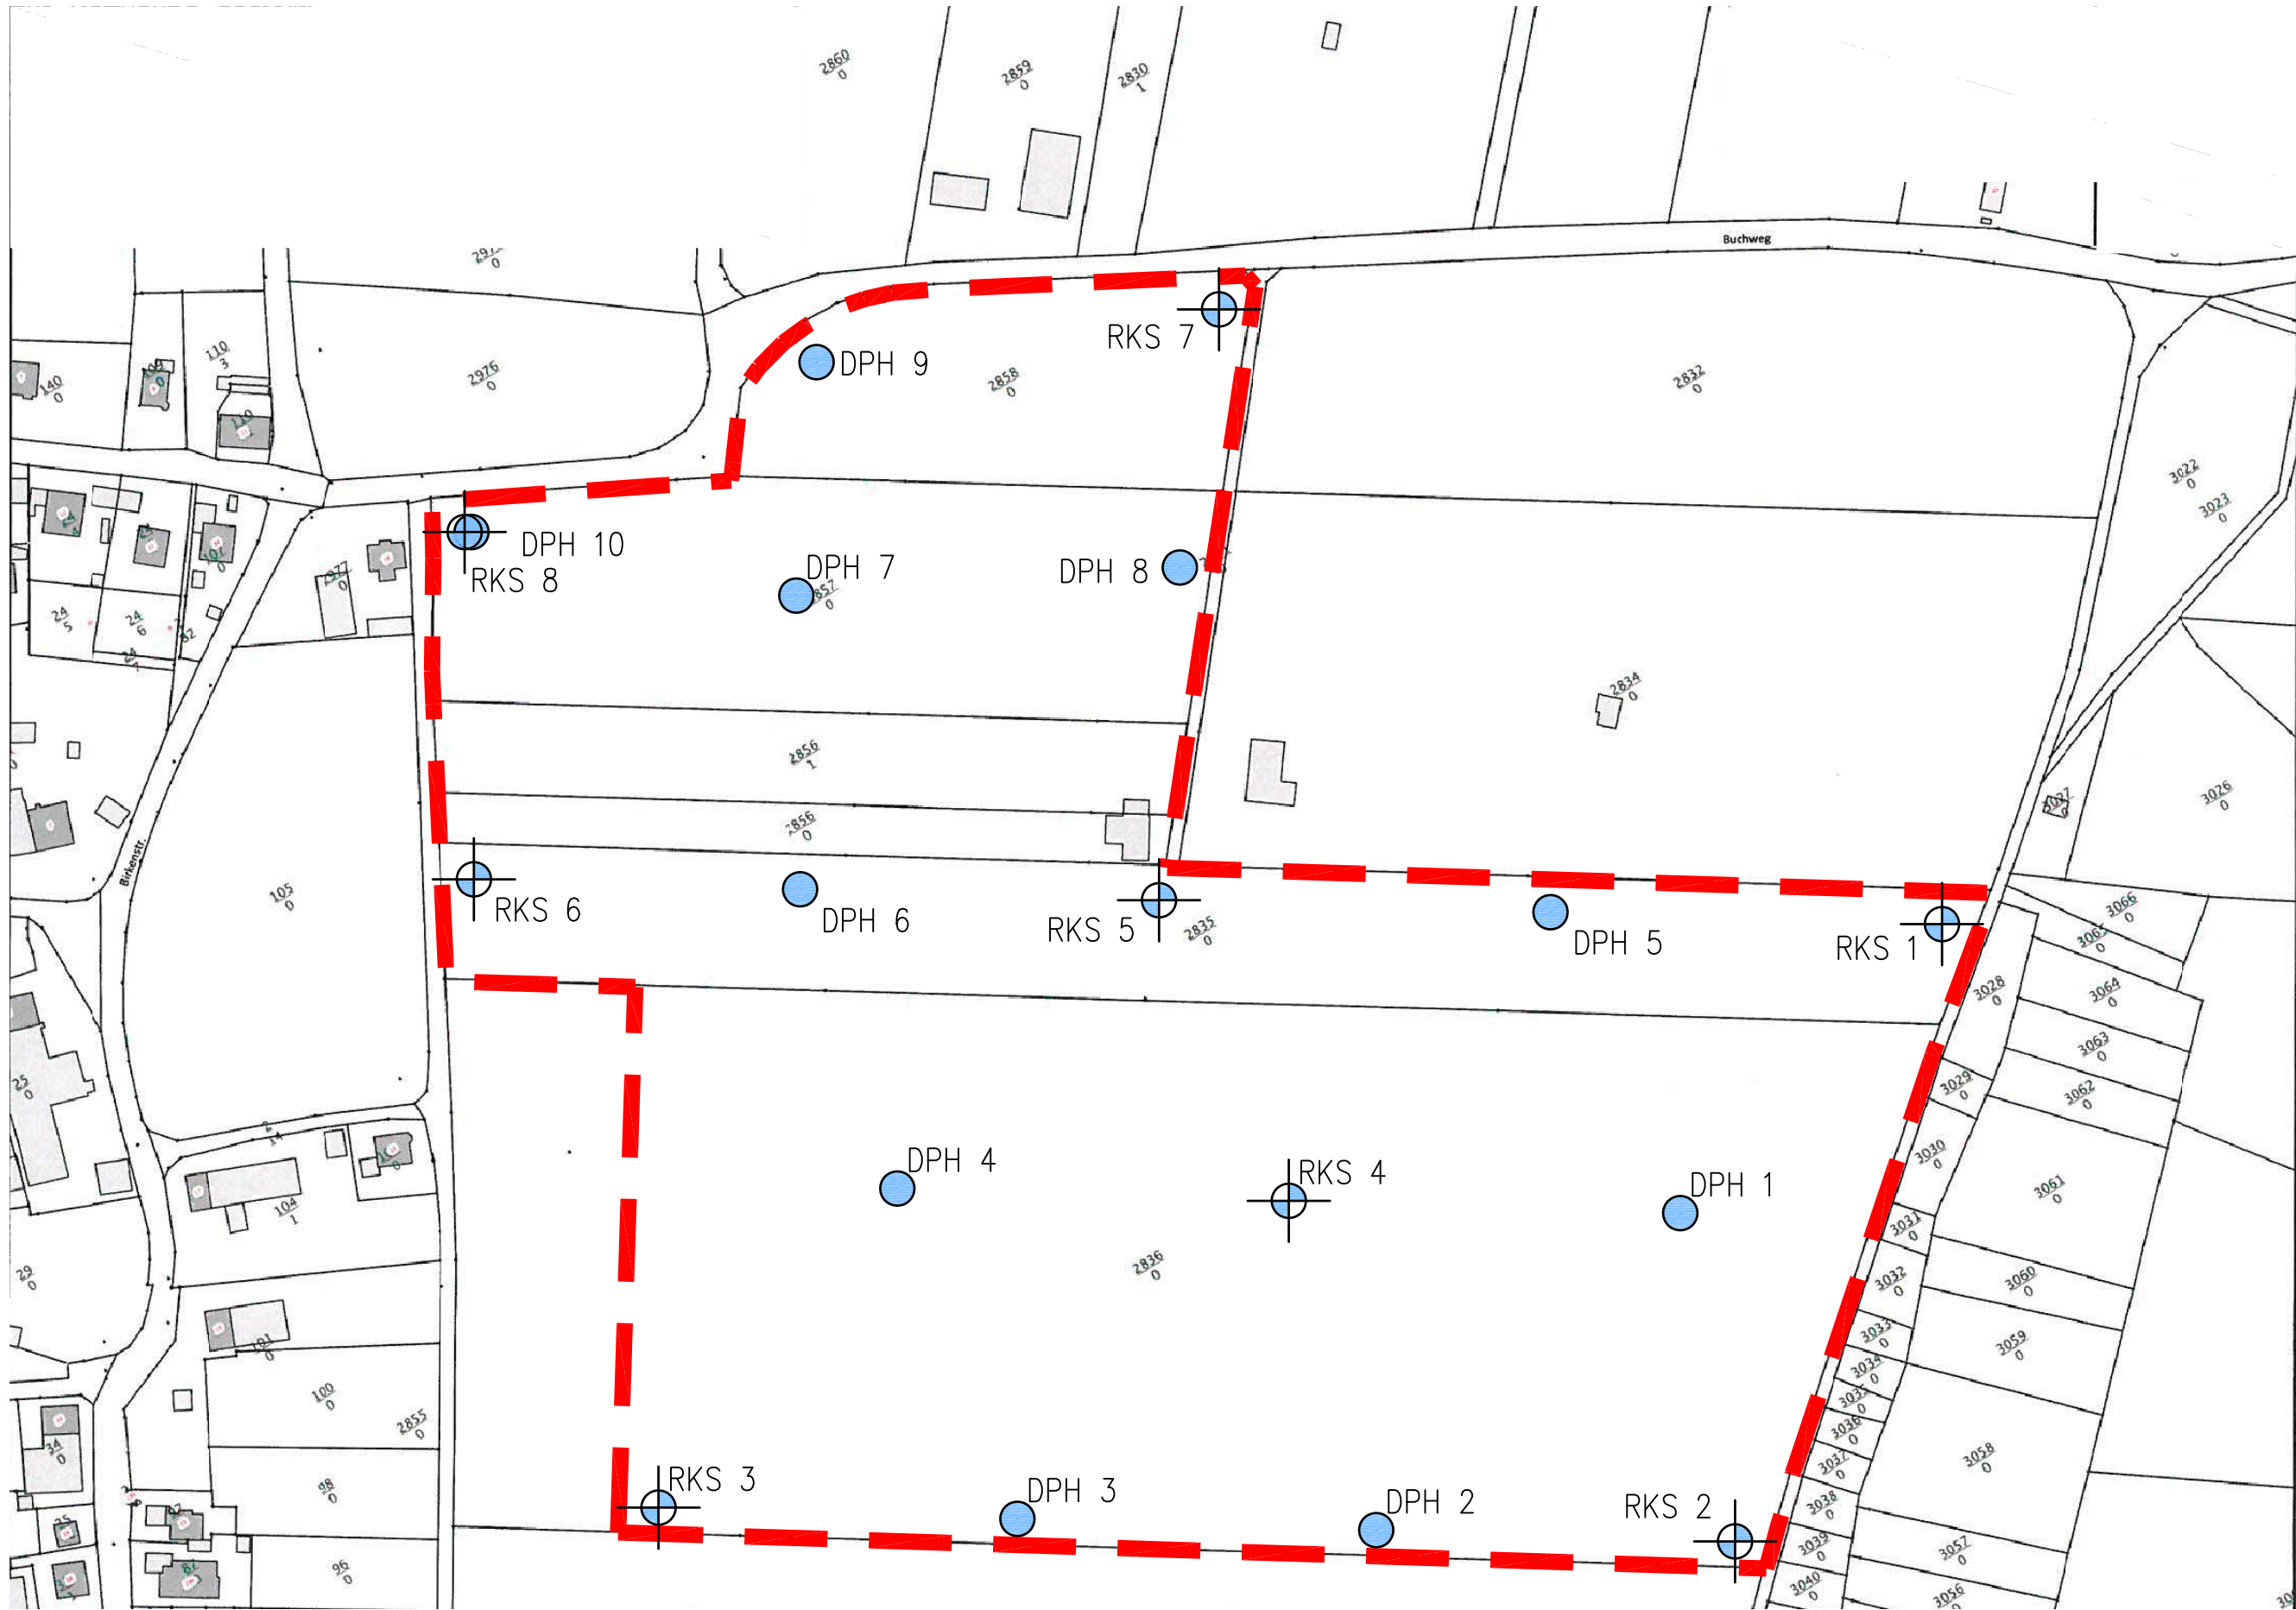

Legende

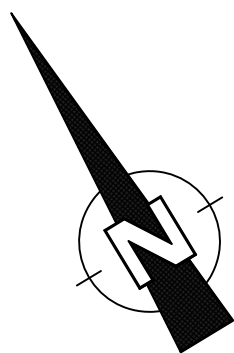

RKS 1 

Kleinrammbohrung (RKS)

DPH 1 

Schwere Rammsondierung (DPH)

   Umriss Untersuchungsgebiet

URheberrechtlich geschützt Vervielfältigung und Weitergabe an Dritte unzulässig und strafbar

D					
C					
B					
A					
INDEX	ÄNDERUNG ALTERNATION	BEARBEITER PRINCIPAL	GEZEICHNET DRAWN BY	GEPRÜFT CHECKED BY	DATUM DATE

AUFTRAGGEBER:
ORDERED BY:

ORDERED BY:

Gemeinde Denklingen
Hauptstraße 23
86920 Denklingen

PROJEKT TITEL:
PROJECT TITLE:

PROJECT TITLE:

Bürger- und Vereinszentrum, Denklingen

PLANBEZEICHNUNG:
DRAWING TITLE:

DRAWING TITLE:

Lageplan der Untersuchungsstellen

PROJEKT NR.:
PROJECT NO.:

PROJECT NR.:
PROJECT NO.:

9976 02

MASSTAB
SCALE ·

1 : 2000

**KLING
CONSULT**

**PLANUNGS- UND INGENIEUR-
GESELLSCHAFT FÜR BAUWESEN MBH
BAUGRUNDINSTITUT NACH DIN 1054**

Burgauer Str. 30 • 86381 Krumbach • Tel.: 0 82 82 / 9 94 - 0
0 82 82 / 9 94 - 110 • KC@klingconsult.de • www.klingconsult.de

BEARBEITER
PRINCIPAL:

SC

GEZEICHNET
DRAWN BY

MV

DATUM
DATE

16.02.2015


ZEICHNUNG NR. :
DRAWING NO. :

DRAWING NO :

Schnitt West

Nord

Süd

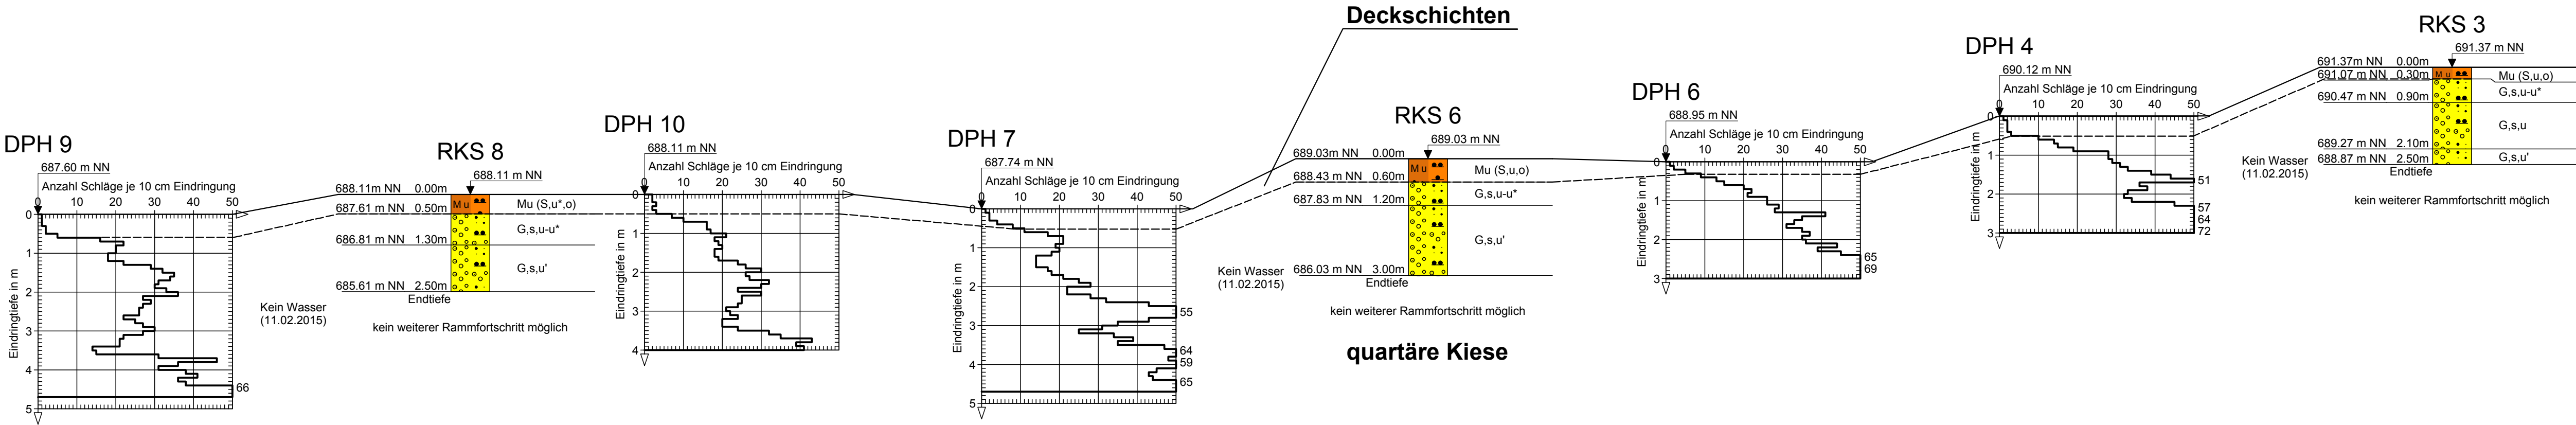

Index	Datum	Änderung



KLING CONSULT GMBH

BURGAUER STRASSE 30

86381 KRUMBACH


TEL 08282/994-0 FAX 994-110

Auftraggeber:	Gemeinde Denklingen, Hauptstraße 23, 86920 Denklingen		
Bauort:	Denklingen		
Bauvorhaben:	Bürger- und Vereinszentrum		
Projekt-Nr.:	9976 02		
Bearbeiter:	Schnatterer	Plan-Nr. :	2.1
Gezeichnet:	Schnatterer	Maßstab:	1:100
Geprüft:	Dr. Hagemeister	Planbezeichnung: Geotechnischer Schnitt	
Datum:	19. Februar 2015	Schnitt West	


Nord

Süd

Schnitt Mitte

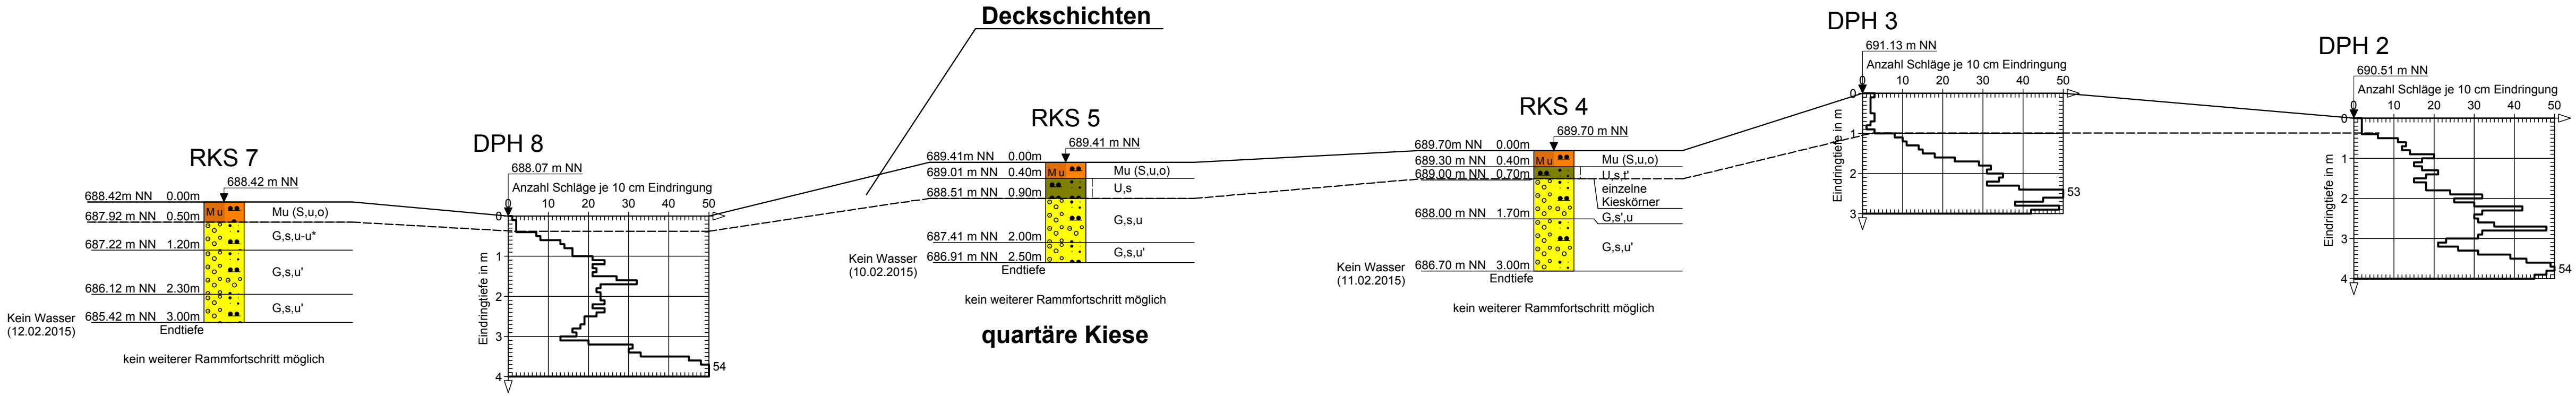

Legende

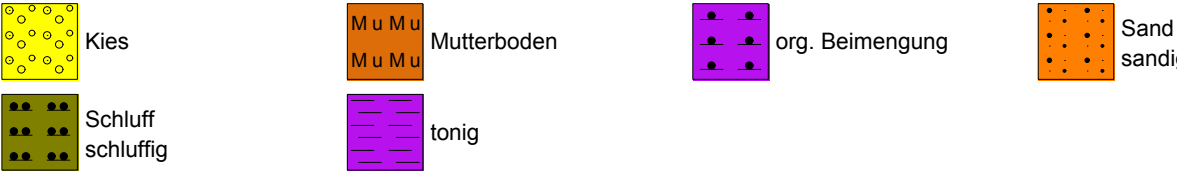

Proben	Wasserstände	Beschaffenheit nach DIN 4023			Verwitterungsstufen
■ Sonderprobe	GW ▽ GW angebohrt	⋯ nass	⋯ halbfest	⋯ locker	⋯ schwach verwittert
□ Gestörte Probe	GW ▽ Änderung des WSP	⋯ breiig	⋯ fest	⋯ mitteldicht	⋯ mäßig-stark verw.
⊠ Kernprobe	GW ▽ Ruhewasserstand	⋯ weich	⋯ klüftig	⋯ dicht	⋯ vollständig verw.
△ Wasserprobe	SW ▽ Sickerwasser	⋯ steif		⋯ sehr dicht	


Index	Datum	Änderung

	KLING CONSULT GMBH		
	BURGAUER STRASSE 30		
	86381 KRUMBACH		
	TEL 08282/994-0 FAX 994-110		
Auftraggeber:		Gemeinde Denklingen, Hauptstraße 23, 86920 Denklingen	
Bauort:		Denklingen	
Bauvorhaben:		Bürger- und Vereinszentrum	
Projekt-Nr.:		9976 02	
		Plan-Nr. :	2.2
Bearbeiter:		Maßstab:	1:100
Gezeichnet:		Planbezeichnung: Geotechnischer Schnitt	
Geprüft: Dr. Hagemeister		Schnitt Mitte	
Datum: 19. Februar 2015			

Nord

Süd

Schnitt Ost

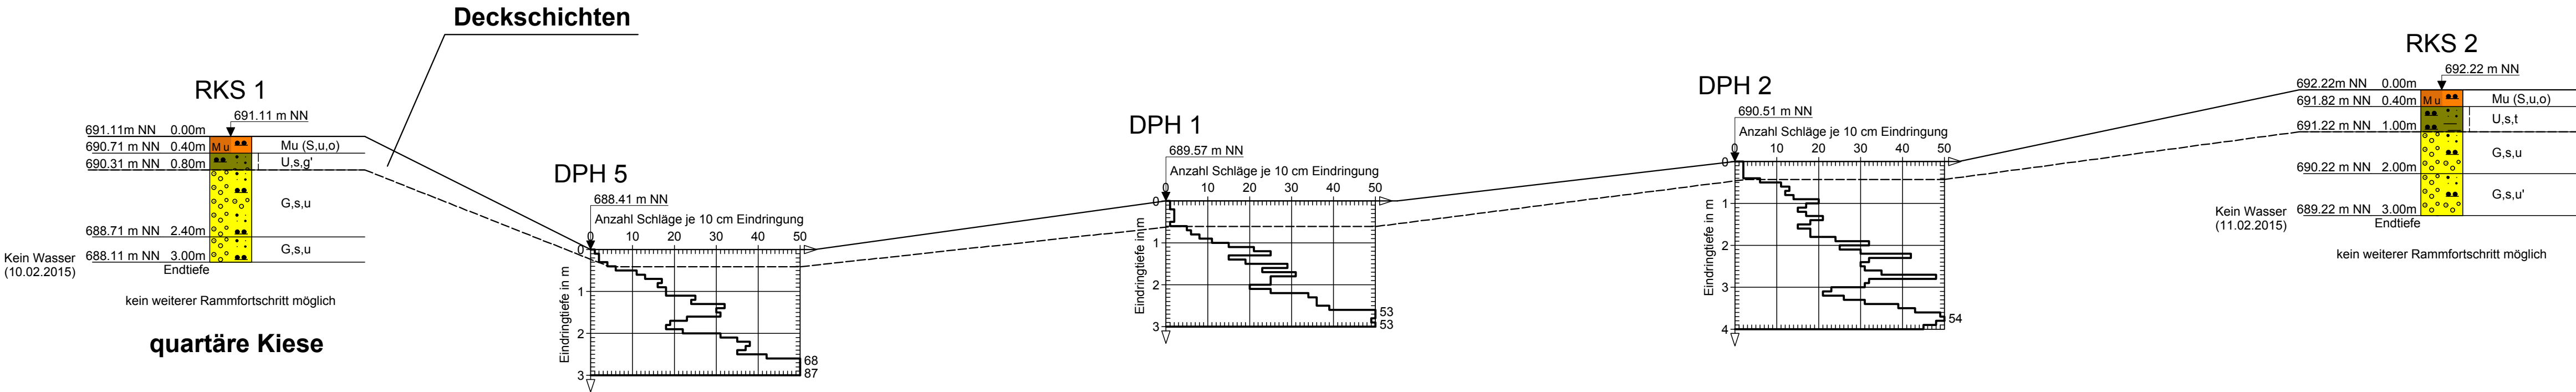



KLING CONSULT GMBH
BURGAUER STRASSE 30
86381 KRUMBACH
TEL 08282/994-0 FAX 994-110

Auftraggeber: Gemeinde Denklingen, Hauptstraße 23, 86920 Denklingen	
Bauort: Denklingen	
Bauvorhaben: Bürger- und Vereinszentrum	
Projekt-Nr.: 9976 02	
Bearbeiter: Schnatterer	Plan-Nr.: 2.3
Gezeichnet: Schnatterer	Maßstab: 1:100
Geprüft: Dr. Hagemeister	Planbezeichnung: Geotechnischer Schnitt Schnitt Ost
Datum: 19. Februar 2015	