
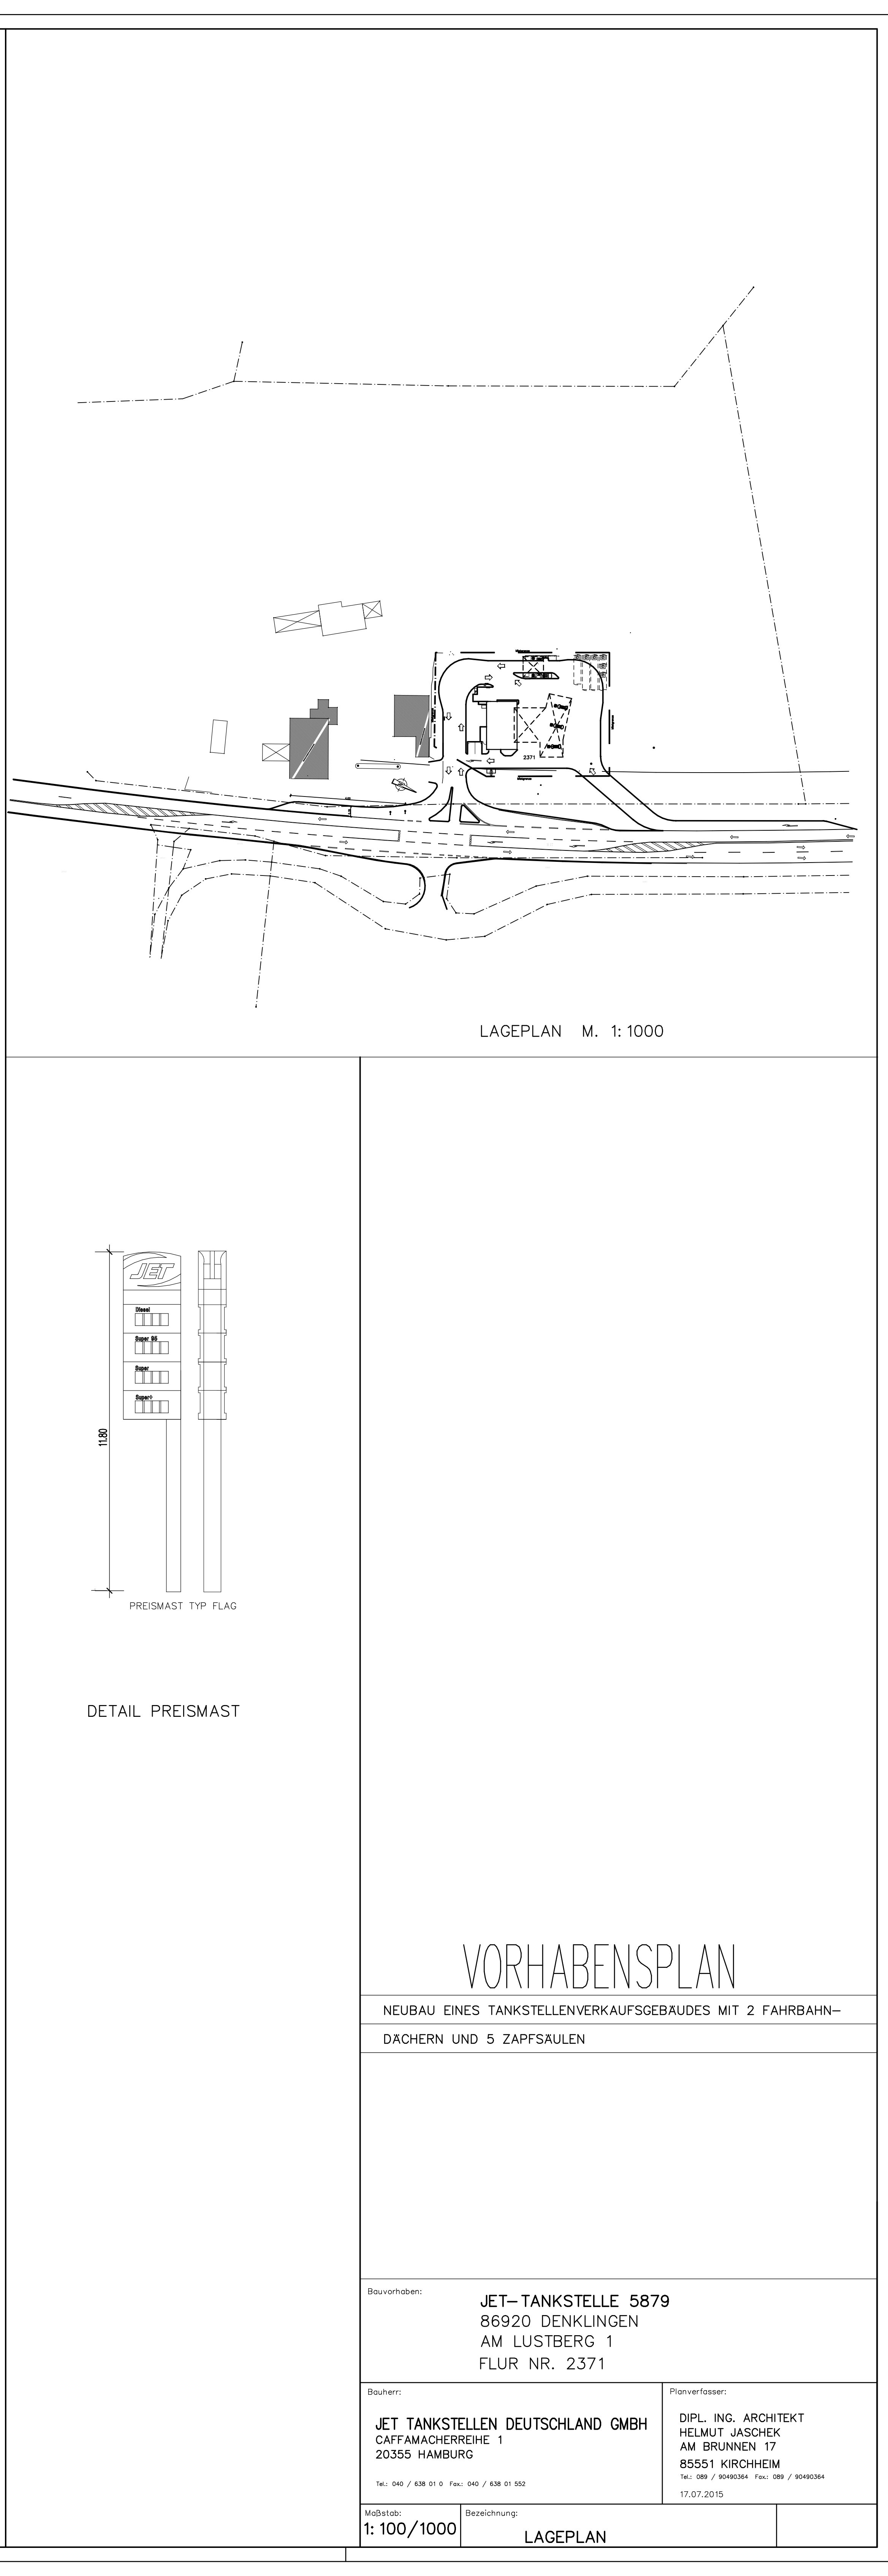


 

VORHABENSPLAN

NEUBAU EINES TANKSTELLENVERKAUFSGEBÄUDES MIT 2 FAHRBAHN-
DÄCHERN UND 5 ZAPFSAULEN

Bauvorhaben:

JET-TANKSTELLE 5879
86920 DENKLINGEN
AM LUSTBERG 1
FLUR NR. 2371

Bauherr:

JET TANKSTELLEN DEUTSCHLAND GMBH
CAPTAINACKERSTRASSE 1
20355 HAMBURG

Planverfasser:

**DIPL. ING. ARCHITEKT
HELMUT JASOCHK
AM BRUNNEN 17
85551 KIRCHHEIM**
Tel.: 089 / 9040341 Fax: 089 / 9040344
17.07.2015

Maßstab:

1:100/1000

Bezeichnung:

LAGEPLAN