


LEGENDE:

- Vorh. Fahrbahnfläche
- Vorh. Kleinstein-/ Verbund-/ Rasengitterpflaster
- Haupt- / Nebengebäude
- Vorh. Böschung
- Vorh. Mauer
- Vorh. Zaun
- Vorh. Leitplanke
- Messpunkt
- Kanalschacht
- Straßensinkkasten
- Unterflurhydrant
- WL Hauptschieber
- WL Hausanschlussschieber
- Straßenbeleuchtung
- Verkehrszeichen
- Wegweiser
- Laubbaum

Fahrbahneinfassungen

Abkürzung	Fahrbahneinfassung
Gr 1-Z	Granit 1-Zeiler
Gr Lst	Granit Leistenstein
Be Fst Ri	Beton Formstein Rinne
Be Fst Mu	Beton Formstein Mulde

- Gepl. Stützwand gem. Statik mit Achse Längenschnitt
- Gepl. Stützwand gem. Statik
- Gepl. Geh- / Radwegfläche
- Gepl. Granit-Bordstein mit 1-Zeiler
- Gepl. Kleinsteinpflaster
- Gepl. Straßensinkkasten 30/50 cm
- Stationierung Achse gepl. Stützwand
- Bemaßung
- Querneigung
- Bestehende Wasserleitung mit Angabe von Nennweite und Material
- Geplante Wasserleitung mit Angabe von Nennweite und Material
- Bestehender Mischwasserkanal mit Angabe von Schachtabstand, Nennweite, Material, Sohlgefälle, Fliessrichtung und Schachtnummer
- Bestehende Höhenschichtlinie

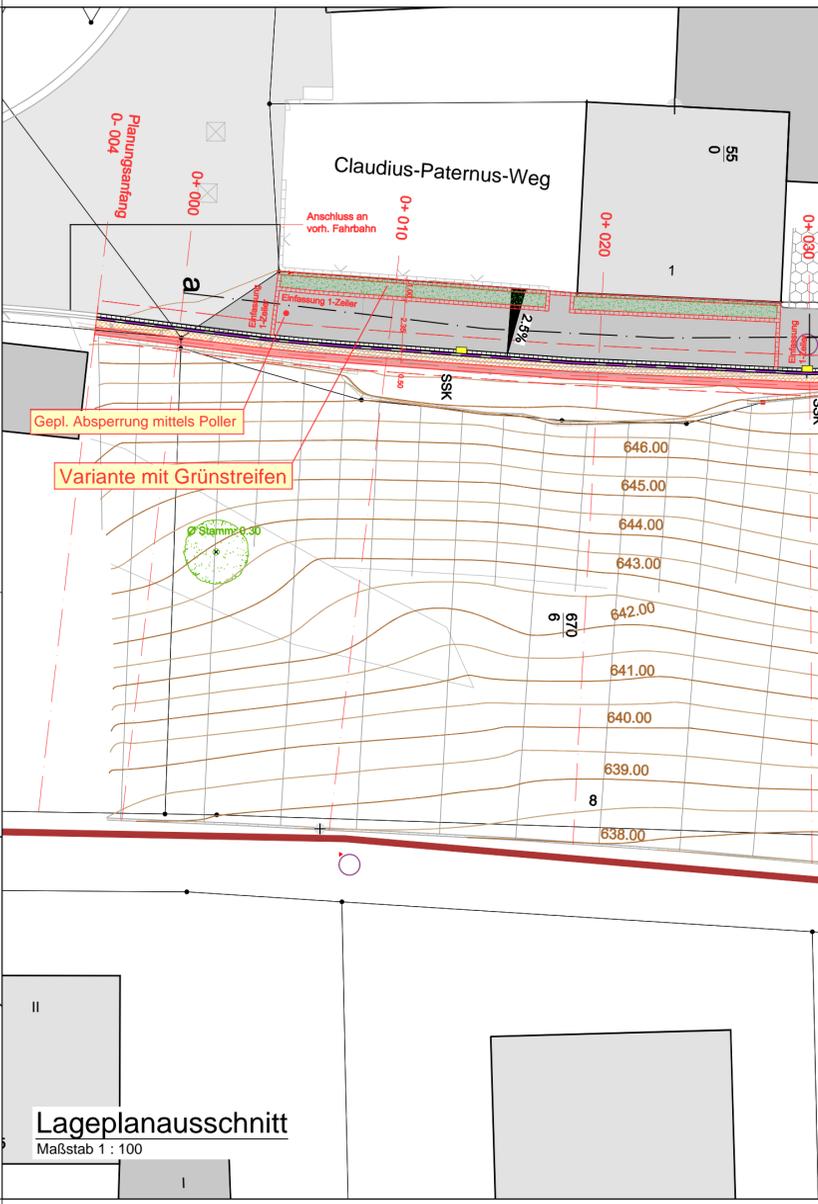

VORABZUG

Index:	Datum:	Art der Änderung:	gezeichnet:
--------	--------	-------------------	-------------

Projekt:
Stützwand Claudius-Paternus-Weg
Ortsteil Epfach

Gemeinde Denklingen
Landkreis Landsberg am Lech

Planinhalt: Lageplan Planung

Plan-Nr./Index: VE LP01

Entwurfsverfasser: **WipflerPLAN**

Architekten
Bauingenieure
Vermessungstechniker
Erschließungsträger

VORENTWURF

Projekt Nr.: 3240.001

Maßstab: 1 : 250 / 1 : 100

Datum: 18.02.2016

Aufgestellt: S. Rehm

gezeichnet: T. Herzberger

geprüft: R. Kindelbacher

WipflerPLAN+Köpf
Planungsgesellschaft mbH
Fraunhoferstr. 22
82152 Planegg bei München
Tel.: 089 895615-0
Fax: 089 895615-55
www.wipflerplan.de
info-muc@wipflerplan.de

Vorhabensträger:
Gemeinde Denklingen

Hauptstraße 23
86920 Denklingen
Tel.: 08243 9601-0
Fax: 08243 9601-10
www.denklingen.de
gemeinde@denklingen.de

