


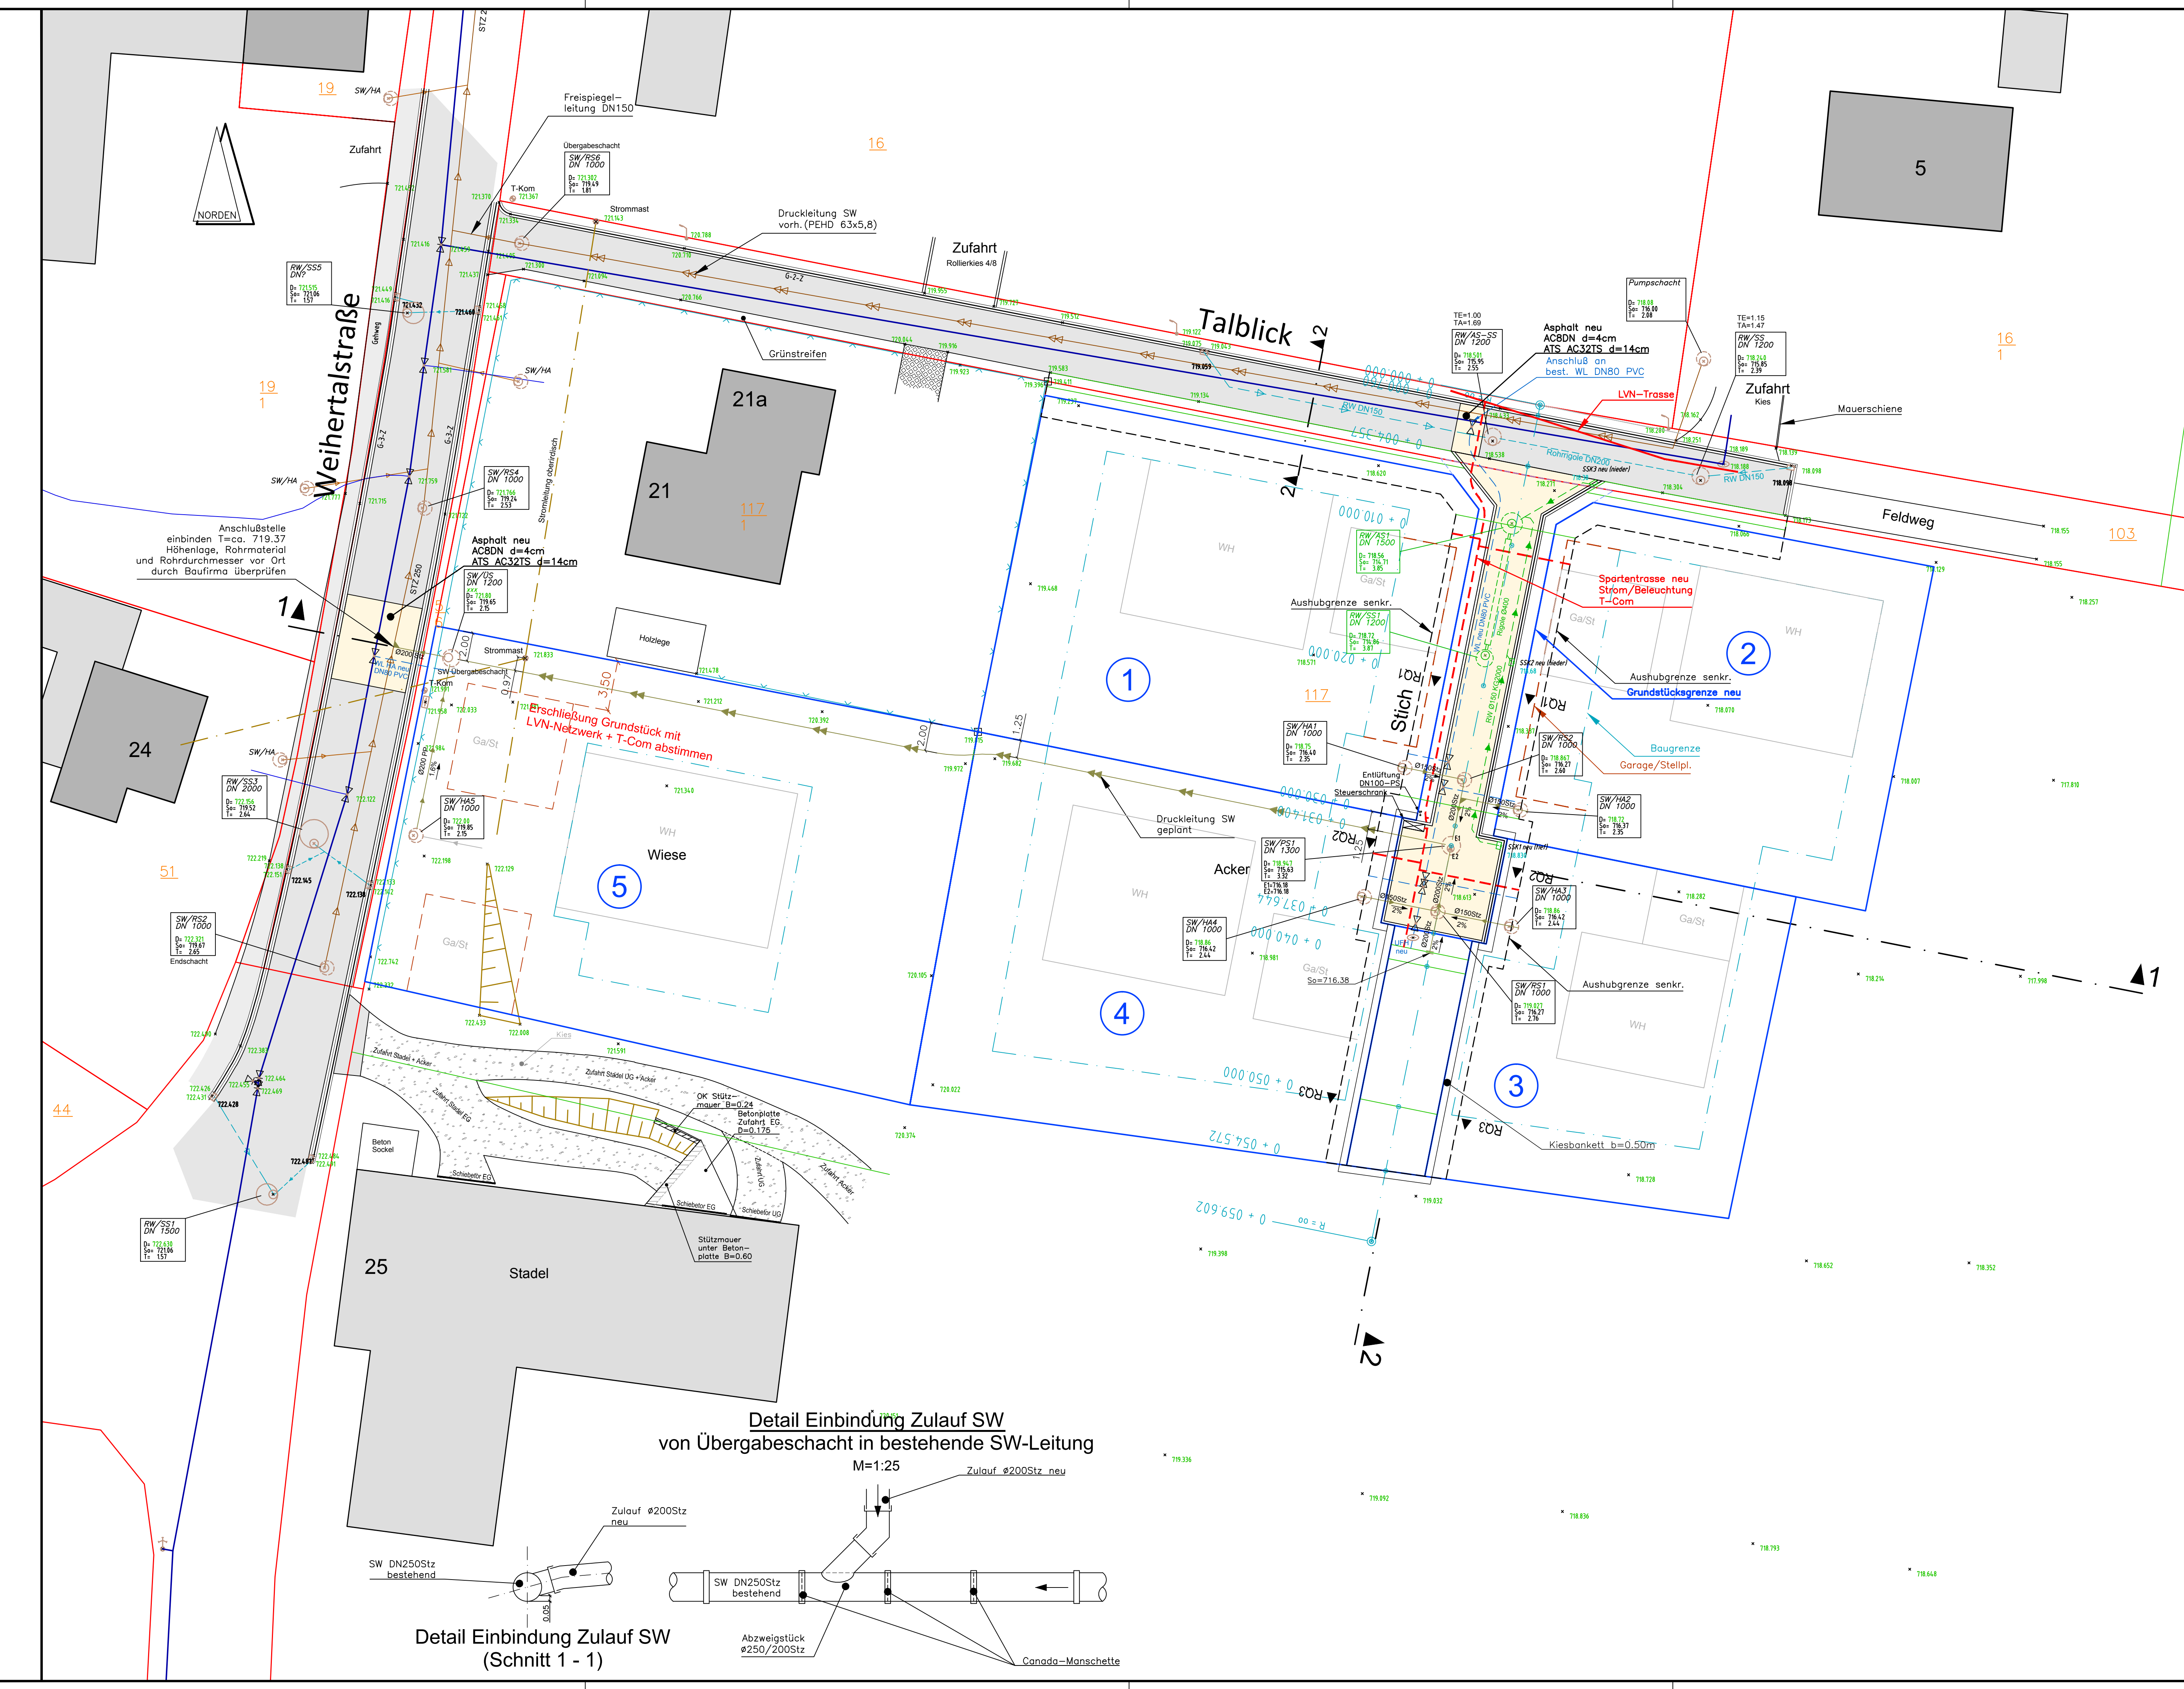

LEGENDE:

Sparten	Bestand	Geplant	Abbruch/Gelöscht
Grenze			
Naturgrenze			
Grenze digital			
SW			
SW-Druckleit.			
Rw			
Mw			
Wasser 100			
Wasser 150			
Wasser 250			
Wasser HA			
Telekom-Erde			
Telekom-Hoch			
Strom-Erde			
Strom-Hoch			
Gas			
T-Kom, Strom, Beleuchtung, LEW-Telnet			

DN 1000

Nenndurchmesser 1000 mm

Schachtnummer 1001

OF-Deckel = 704.14

So=704.14

Schachttiefe = 3,82

3211

Punktnummer

508.23

Höhe (m) u. NN

Neupunkt

508.23

Höhe Neupunkt

Schacht bestehend, allg.

Straßenankastel (SSK) neu

Planungshöhe (OK)

718.571

Messpunkt Gelände

718.437

Planungshöhe (OK Fahrbahn)

KS250STZ=

250mm Freispitz, Schmutzwasserleitung

Stirnzeug

RS

Revisionschacht

SS

Sickerschacht

HA

Hausanschlußschacht

SA

Absetzschacht

SA

Sedimentationsanlage

RG

Regenwasserzisterne

DS

Schmutzwasser

ME

Muldenentlauf

DR

Regenwasser

MR

Muldenrinne

KG

Kanalgrundrohr

VS

Vollackerröhre

TS

Tellsackerröhre

WV

Mischwasser

HW

Hauptleitung

VW

Versorgungsleitung

AW

Anschlußleitung

W

Wasser

Bohrpunkt Bodenprobe

G-1-Z

Granit Einzeller

G-2-Z

Granit Zweizeller

G-3-Z

Granit Dreizeller

CHB

Granit Hochbord

B

Beton

FBL

Fahrtband links

FBR

Fahrtband rechts

OKM

Oberkante Mauer

UKM

Unterseite Mauer

OKB

Oberkante Böschung

UKB

Unterseite Böschung

Wap

Wasserspiegel

Gsp

Grundwasserspiegel

BB

Bachbett

ZF

Zufahrt

HK

Homburger Kante

WK

Weilheimer Kante

V

V-Rinne

M

Mulde

ST

Stufe

G-2-Z, 15

Granit Zweizeller, 1 schräg

G-3-Z, 25

Granit Dreizeller, 2 schräg

Tiefpunkt Lageplan

Tiefpunkt Höhenplan

Hochpunkt Höhenplan

Betonsteine / Granitsteine vorh.

Mauer vorh. mit Mauerstärke

90/7

Böum

Stammdurchmesser (cm) / Korndiameter (m)

Holzmast

Straßenbeleuchtung

Zaun vorhanden

Hecke

G-1-Z

Schnurkante

G-2-Z

wasserführende Kante

Asphalt Bestand

Fahrbahn neu

Bankette

Ausgleichsfläche

Schotterrasen

Rasengitter

Planverteiler:

Datum	Versand	Auftraggeber	IB Nummer	Architekt	Bau-firma	Planstand	Summe
15.04.2016			1			15.04.2016	1
18.04.2016			1			18.04.2016	1
19.04.2016			1			19.04.2016	1
25.04.2016	1xPDF		1			25.04.2016	1+1xPDF

urheberrechtlich geschützt

Entwurfsplanung genehmigt und freigegeben:

Ort, Datum: Stempel, Unterschrift:

d

c

b

a

Projekt: Dienhausen, Baugebiet Molkereistraße

Ausf. Firma:

Bauherr: Gemeinde Denkingen

Planinhalt: Lageplan -Spartenplan SW-, RW-, WL-, Sparten

gezeichnet: Genshäler

Datum: 07.04.2016

Maßstab: 1/200

geprüft: K. Kummer

Datum: 07.04.2016

Pfad: Dienhausen-Molkereistraße

KK

Kurt Kummer Ingenieure GmbH

Berater und Planen im Bauwesen

Donnersbergstrasse 25 86916 Kaufering

Tel.: 08191/65723-0 Fax: 08191/65723-29

INGENIEURGESELLSCHAFT FÜR HOCH-, TIEF-, STRASSENBAUPLANUNG UND VERMESSUNG

Dateiname: Lageplan

Plan Nr.: LP-03

Fische...m²