


Dateiname: N:\10281_02 Denklingen Gasthaus Hirsch\20 TECHNIK\20 Baugrund\70 Planbearbeitung\AutoCAD\10281-LP-Untersuchungsstellen.dwg
 Druckdatum: 28.04.16
 DIN A3 (420x297mm = 0,12 m²)

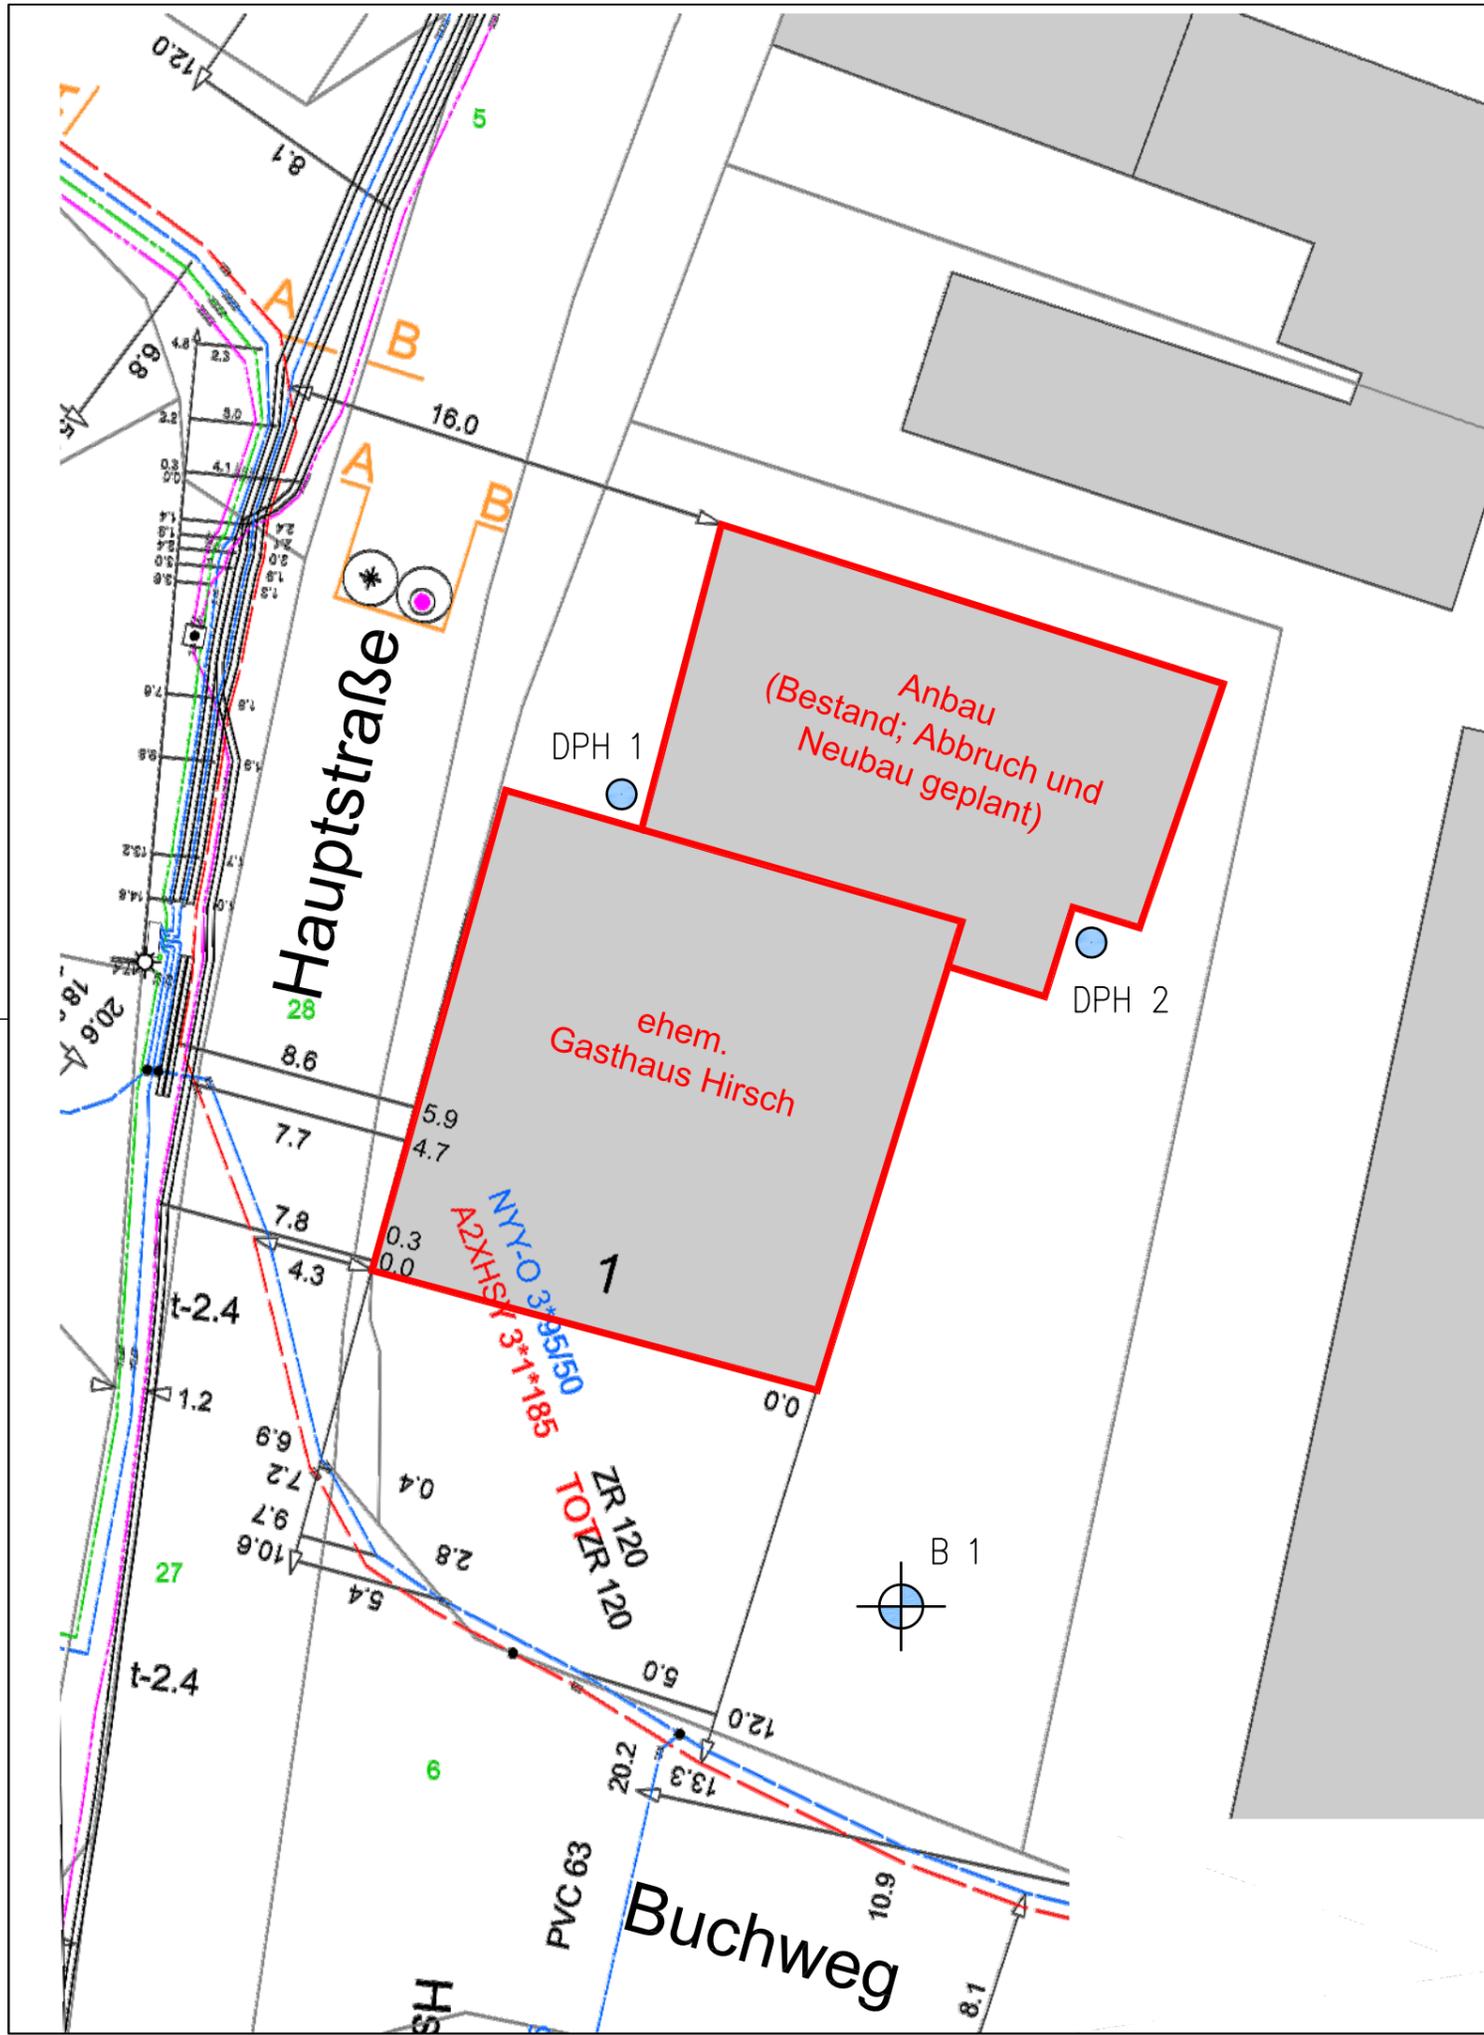

Legende

- DPH 1 ● Schwere Rammsondierung (DPH)
- B 1 ⊕ Bohrung (B)

URHEBERRECHTLICH GESCHÜTZT VERVIELFÄLTIGUNG UND WEITERGABE AN DRITTE UNZULÄSSIG UND STRAFBAR

D					
C					
B					
A	Eintragung B1	BU	MV	GU	27.04.2016
INDEX	ÄNDERUNG ALTERNATION	BEARBEITER PRINCIPAL	GEZEICHNET DRAWN BY	GEPRÜFT CHECKED BY	DATUM DATE

AUFTRAGGEBER:
 ORDERED BY: **Gemeinde Denklingen**
Hauptstraße 23
86920 Denklingen

PROJEKT TITEL:
 PROJECT TITLE: **Gasthaus Hirsch, Umbau zum Rathaus**
der Gemeinde Denklingen

PLANBEZEICHNUNG:
 DRAWING TITLE: **Lageplan der Untersuchungsstellen**

PROJEKT NR.: **10281 02**
 PROJECT NO.: **10281 02**

MASSTAB:
 SCALE : **1 : 250**



**PLANUNGS- UND INGENIEUR-
 GESELLSCHAFT FÜR BAUWESEN MBH**
BAUGRUNDINSTITUT NACH DIN 1054

Burgauer Str. 30 * 86381 Krumbach * Tel.: 0 82 82 / 9 94 - 0
 Fax: 0 82 82 / 9 94 - 110 * KC@klingconsult.de * www.klingconsult.de

BEARBEITER:
 PRINCIPAL: **GU**

DATUM
DATE

GEZEICHNET
 DRAWN BY: **MV**

10.03.2016

GEPRÜFT
 CHECKED BY: **BU**

10.03.2016

ZEICHNUNG NR.: **Anlage 1**
 DRAWING NO :