




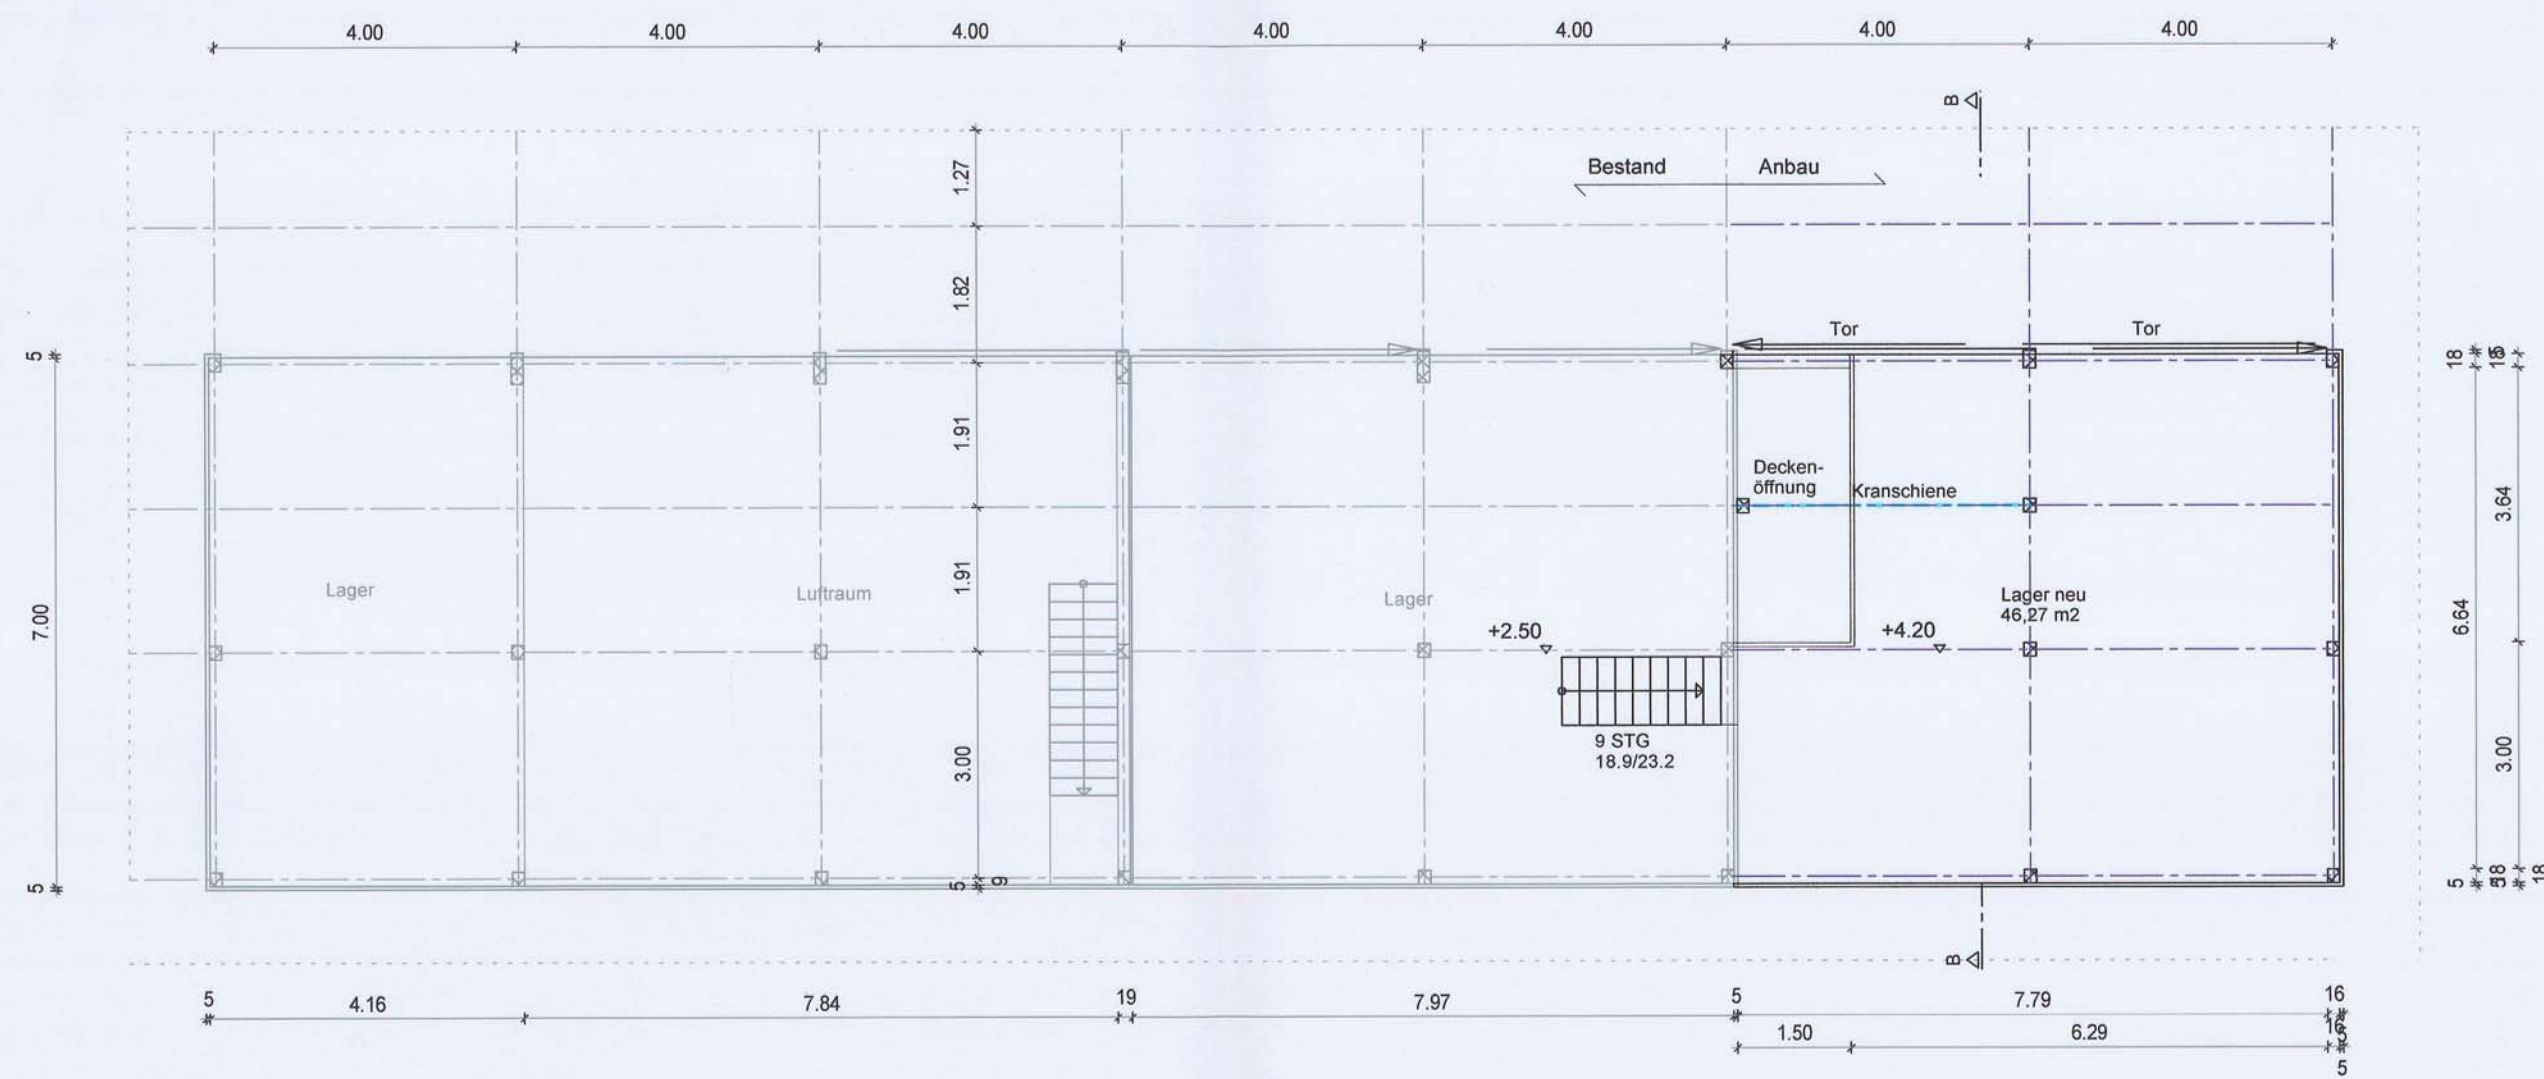

Obergeschoss

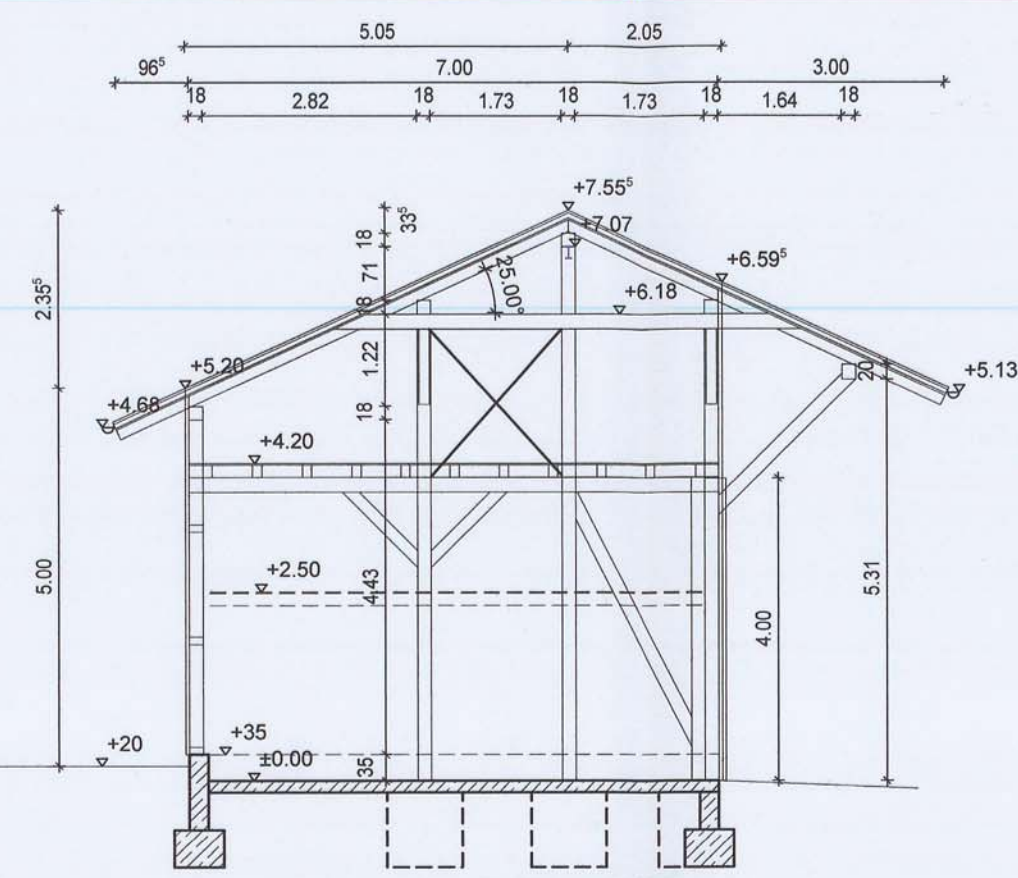

Schnitt B

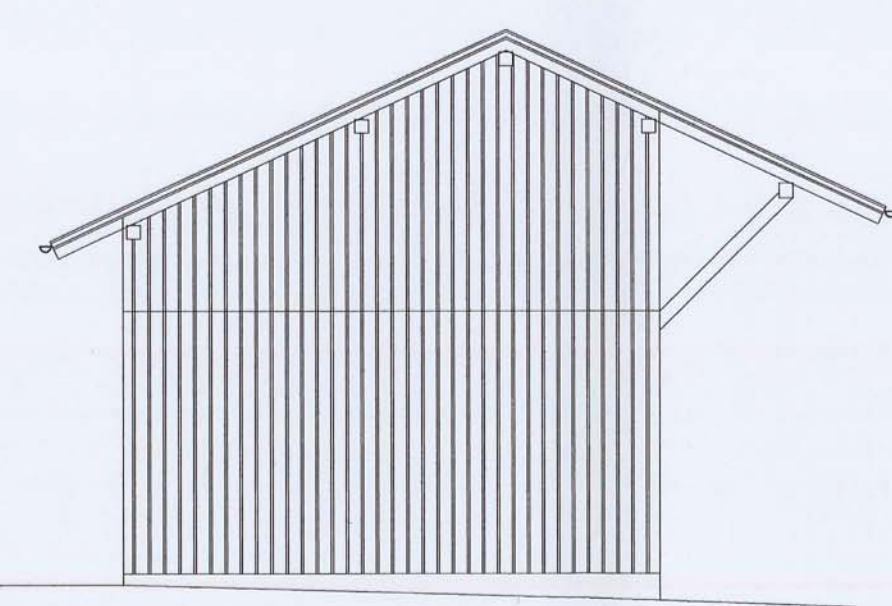


Ansicht von Osten




Ansicht von Norden



Ansicht von Süden

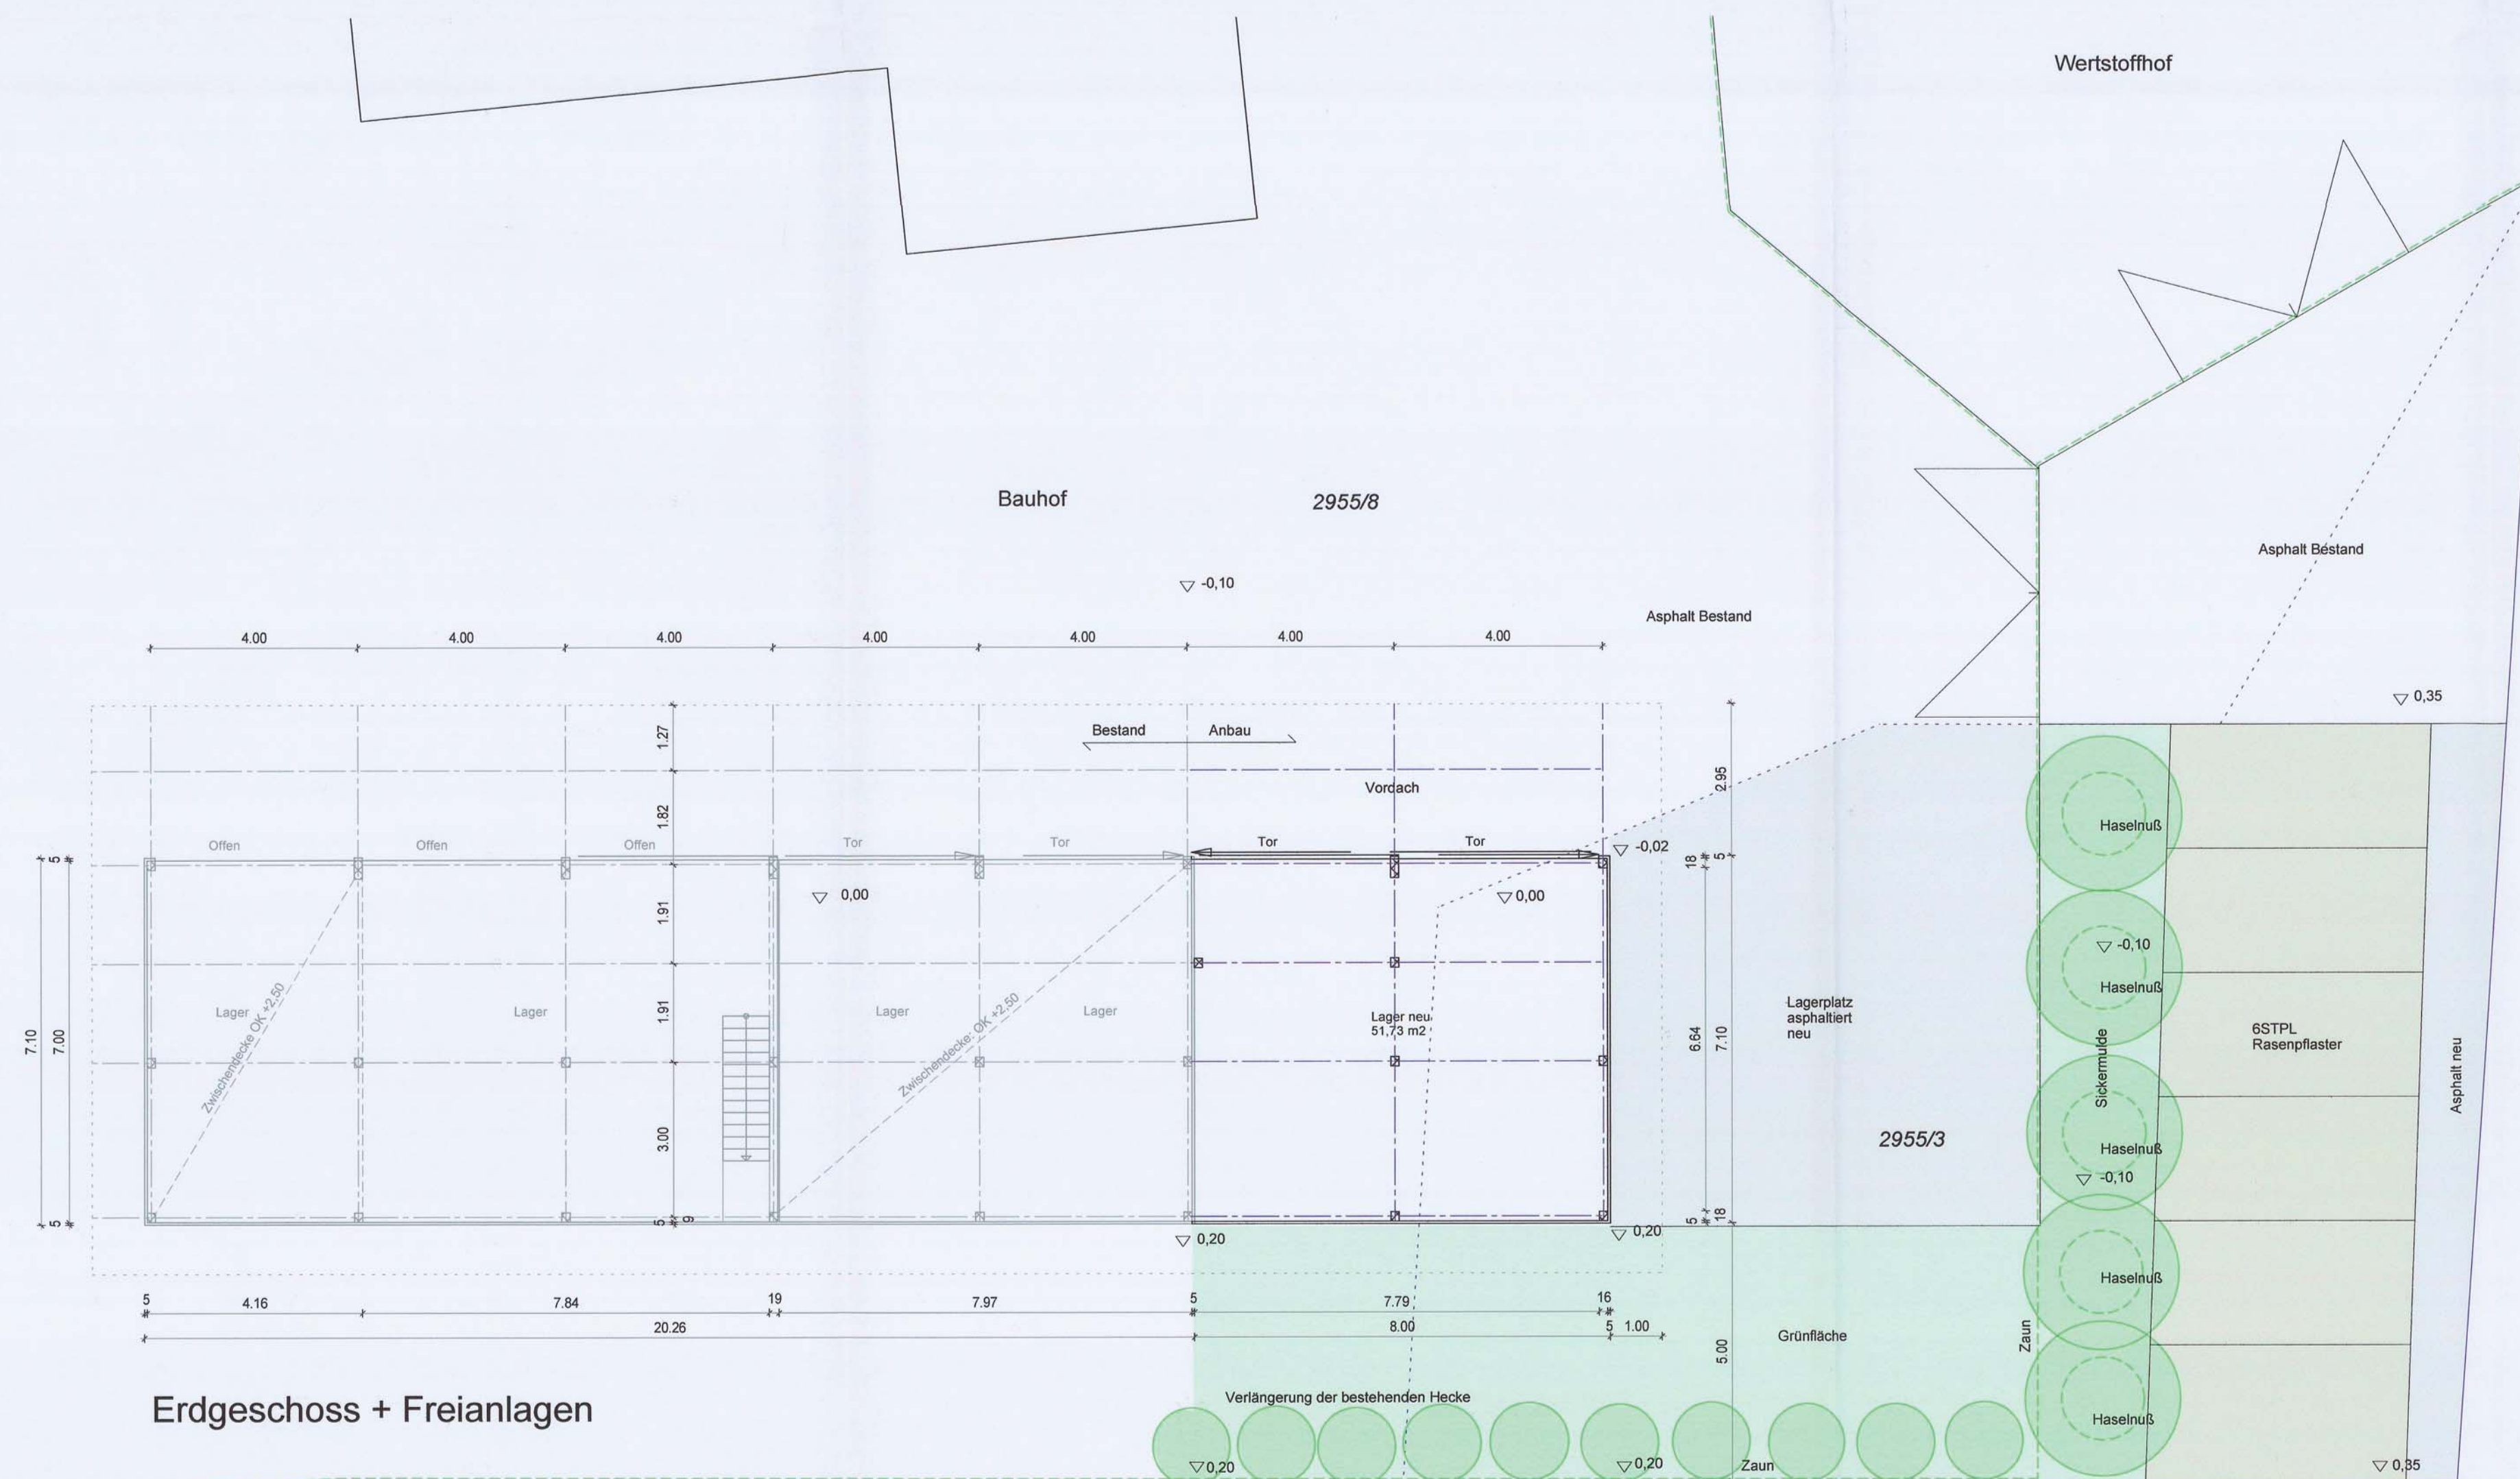

Erdgeschoss + Freianlagen

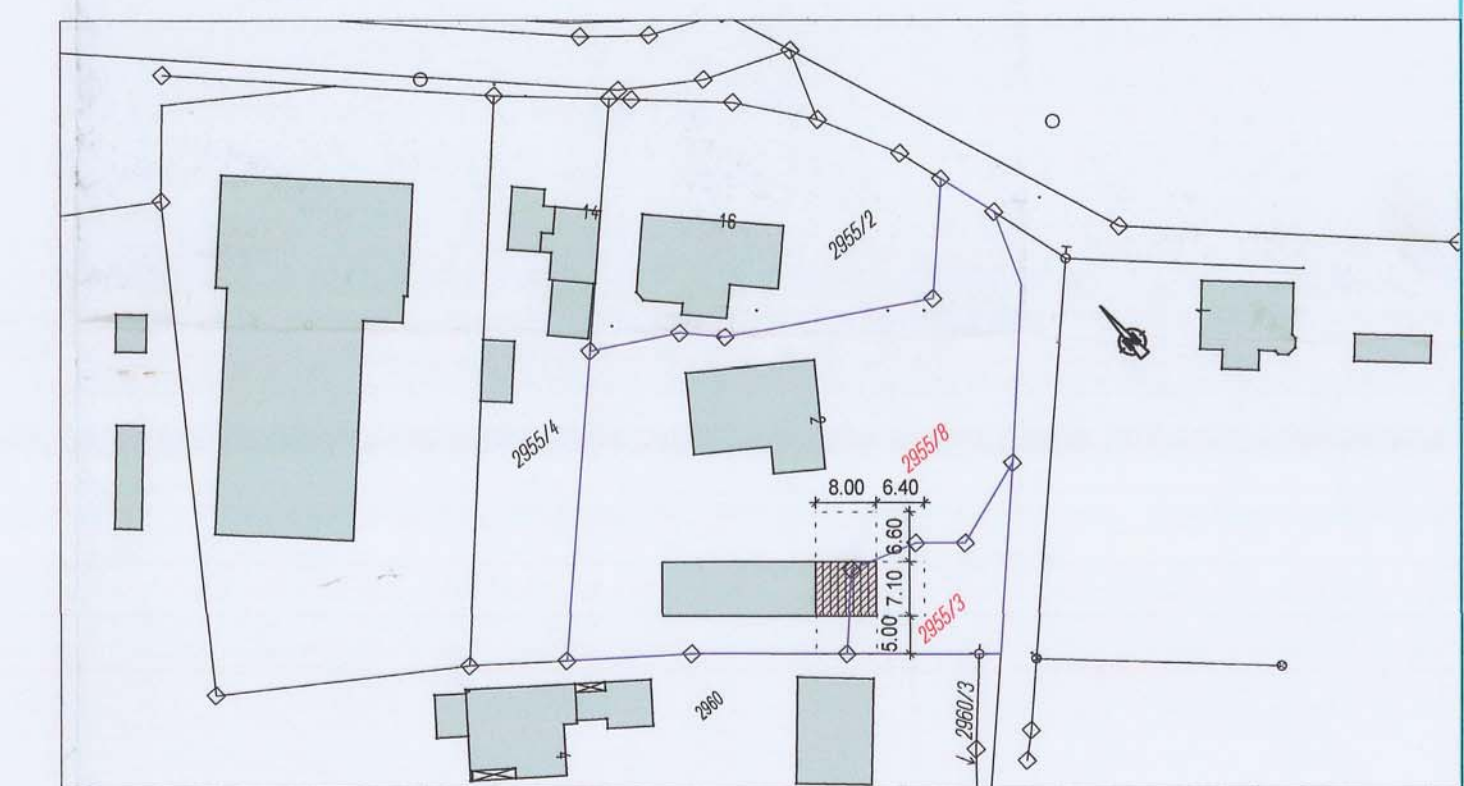

Lageplan 1 : 1000

Nachbarn:  
(zugestimmt) FINr.: 2955/2 Henle Stefan Henle Gertraud  
FINr.: 2955/4 Feldberg Agathe  
FINr.: 2960 Schelkle Petra  
Bauaufsichtlich geprüft  
im vereinfachten  
Genehmigungsverfahren  
Landsberg 03. Jan. 2007  
Kreishausmeister  
i.A. Andres  
Gyden  
Genehmigt nach Maßgabe des Bescheides  
vom 15. JAN. 2007 Az. 3-1422-2006-2

Bauherr: Gemeinde Denklingen,  
Hauptstr.23, 86920 Denklingen  
Bauvorhaben: Erweiterung des Bauhofstadels;  
Industriestr.2, 86920 Denklingen  
Horber  
Bürgermeisterin

ARCHITEKTURBÜRO  
Peter Holzappel, Am Lech 4, 86944 Dornstetten  
Tel: 08243/90055, Fax: 08243/90056  
PETER HOLZAPPEL  
DIPL.ING. ARCHITEKT  
VEREINIGTE ARCHITEKTENKAMMER  
BAYERISCHES ARCHITEKTENVEREIN  
VEREINIGUNG DES ÖFFENTLICHEN RECHTS

gezeichnet am: 20.11.2006  
Massstab: 1 : 100  
Kom.-Nr.: 0622-BHDE  
Plan Nr.: E - 1