



Amt für Digitalisierung, Breitband und Vermessung
Landsberg am Lech


Roßmarkt 198
86899 Landsberg am Lech

Flurstück: 3509
Gemarkung: Denklingen

Gemeinde: Denklingen
Kreis: Landsberg am Lech
Regierungsbezirk: Oberbayern

Auszug aus dem Liegenschaftskataster

Flurkarte 1 : 1000
zur Bauvorlage nach § 7 Abs. 1 BauVorIV
Erstellt am 15.12.2016

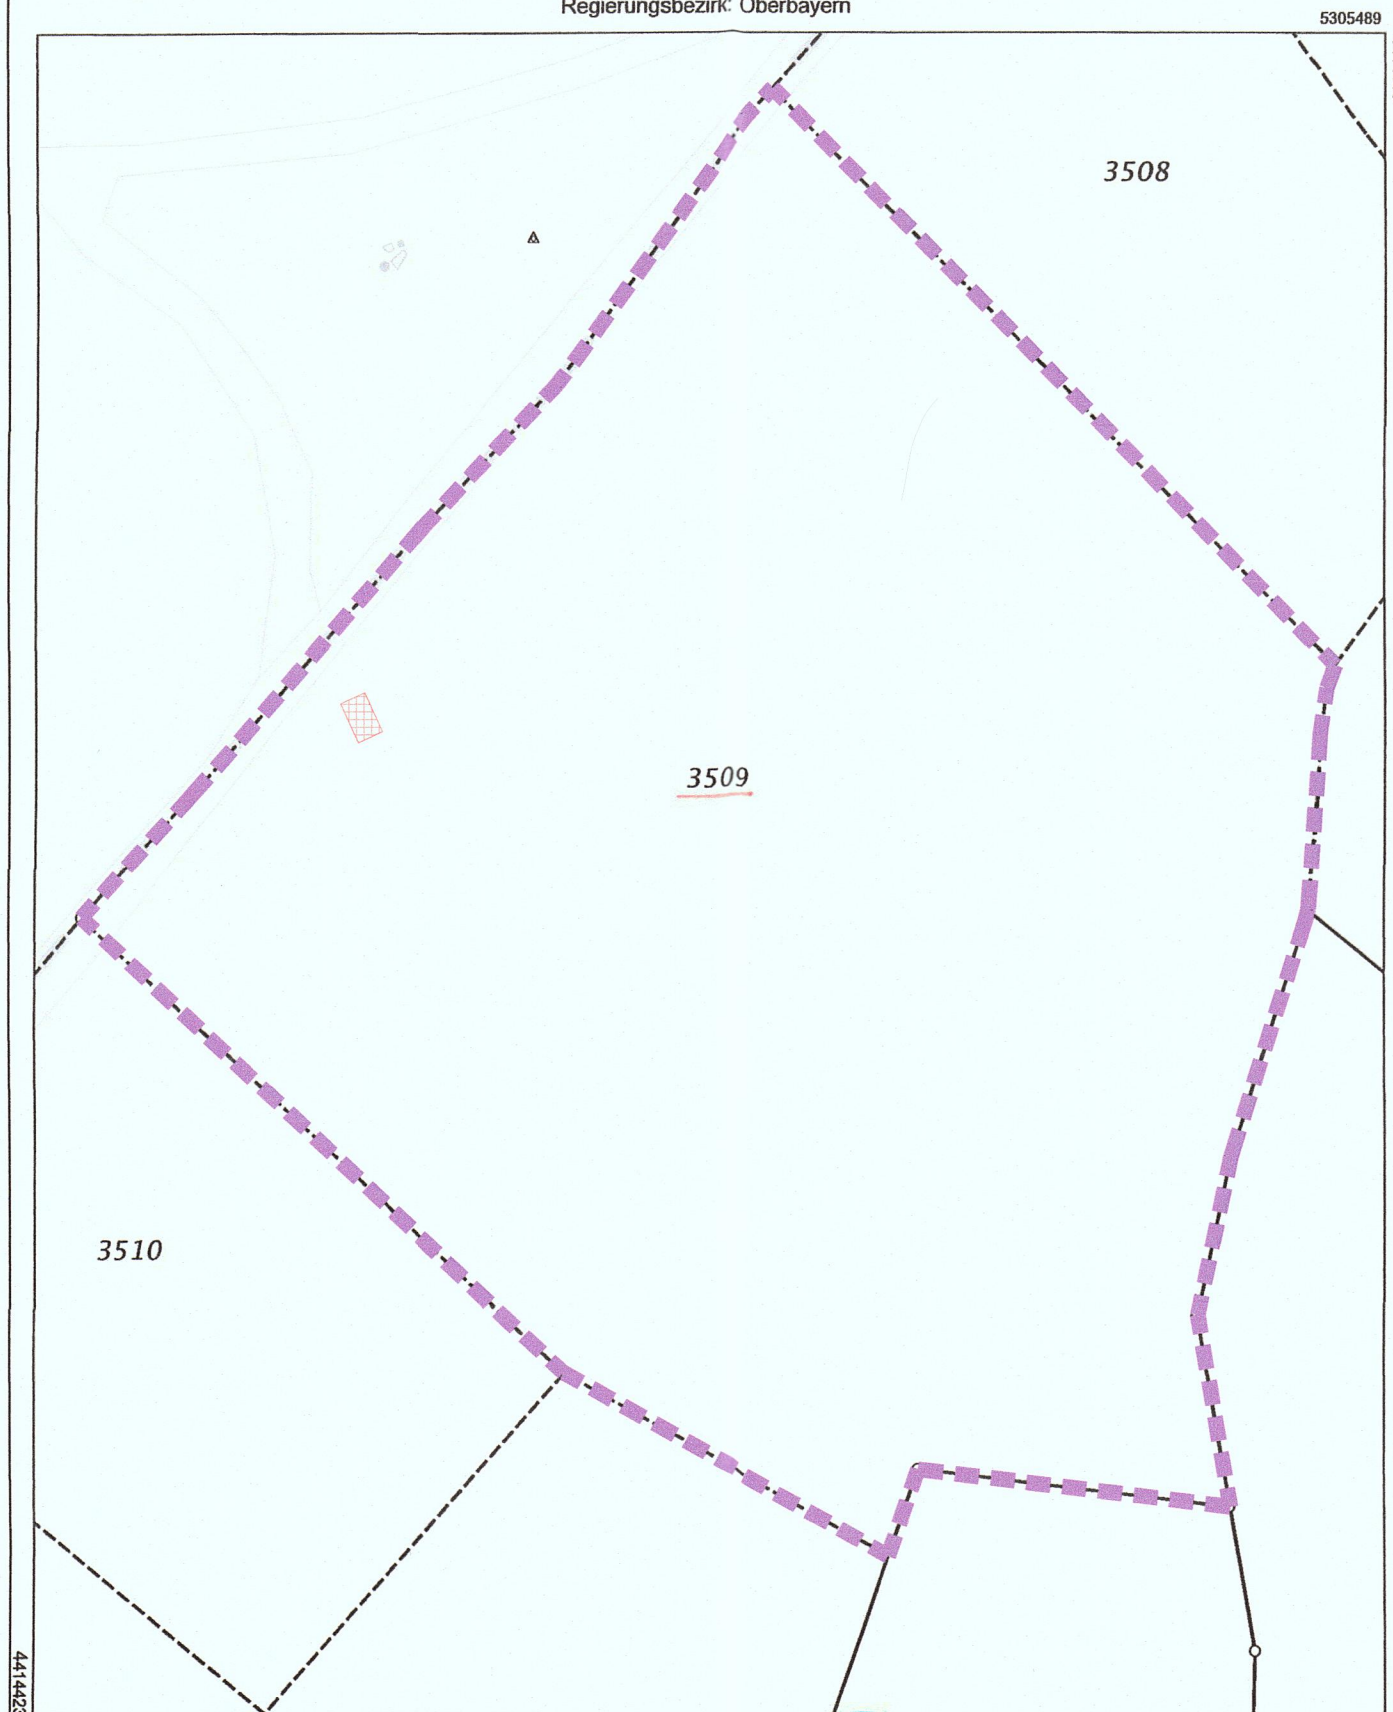

Maßstab 1:1000 0 10 20 30 Meter

Vervielfältigung nur in analoger Form für den eigenen Gebrauch.
Zur Maßentnahme nur bedingt geeignet.

Geschäftszeichen: 612



Gemeinde Denklingen

Stempel und Unterschrift der abgebenden Stelle

Genehmigungsplanung

Bau einer neuen zusätzlichen
Wasserversorgung
Gemeinde Denklingen
Fl.Nr. 3509, Gemarkung Denklingen

Brunnenhaus Brunnen I
amtlicher Lageplan

M 1:1000

Antragsteller :

Stadtwerke Schongau

Münzstraße 1-3
86956 Schongau

Nachbarn :

Fl.Nr.3506, Kerschmeier Hermann

Fl.Nr.3508, Freistaat Bayern (Forstverwaltung)

Fl.Nr.3507, Freistaat Bayern (Forstverwaltung)

Fl.Nr.3511, Freistaat Bayern (Forstverwaltung)

Fl.Nr.3510, Freistaat Bayern (Forstverwaltung)

Fl.Nr.511, Freistaat Bayern (Forstverwaltung)

Fl.Nr.3512, Freistaat Bayern (Forstverwaltung)

Planverfasser :

Wipfler PLAN

Architekten
Bauingenieure
Vermessungsingenieure
Erschließungsträger

Fraunhoferstraße 22
82152 Planegg bei München
Tel.: 089 895615-0
Fax: 089 895615-55
Mail info@wipflerplan.de



Planegg, 24.02.2017

Pr.Nr. 1121.017

Blattgröße: 0.402 x 0.297 = 0.119 m²

Zeichnung: P:\Projekte\1121.017\5_Planungen\3_Genehmigungsplanung\1_Bauantrge\Anträge Brunnen\1121.017_GP_LPamtl-1-3.dwg