



Amt für Digitalisierung, Breitband und Vermessung
Landsberg am Lech


Roßmarkt 198
86899 Landsberg am Lech

Flurstück: 3498
Gemarkung: Denklingen

Gemeinde: Denklingen
Kreis: Landsberg am Lech
Regierungsbezirk: Oberbayern

Auszug aus dem Liegenschaftskataster

Flurkarte 1 : 1000
zur Bauvorlage nach § 7 Abs. 1 BauVorIV
Erstellt am 15.12.2016

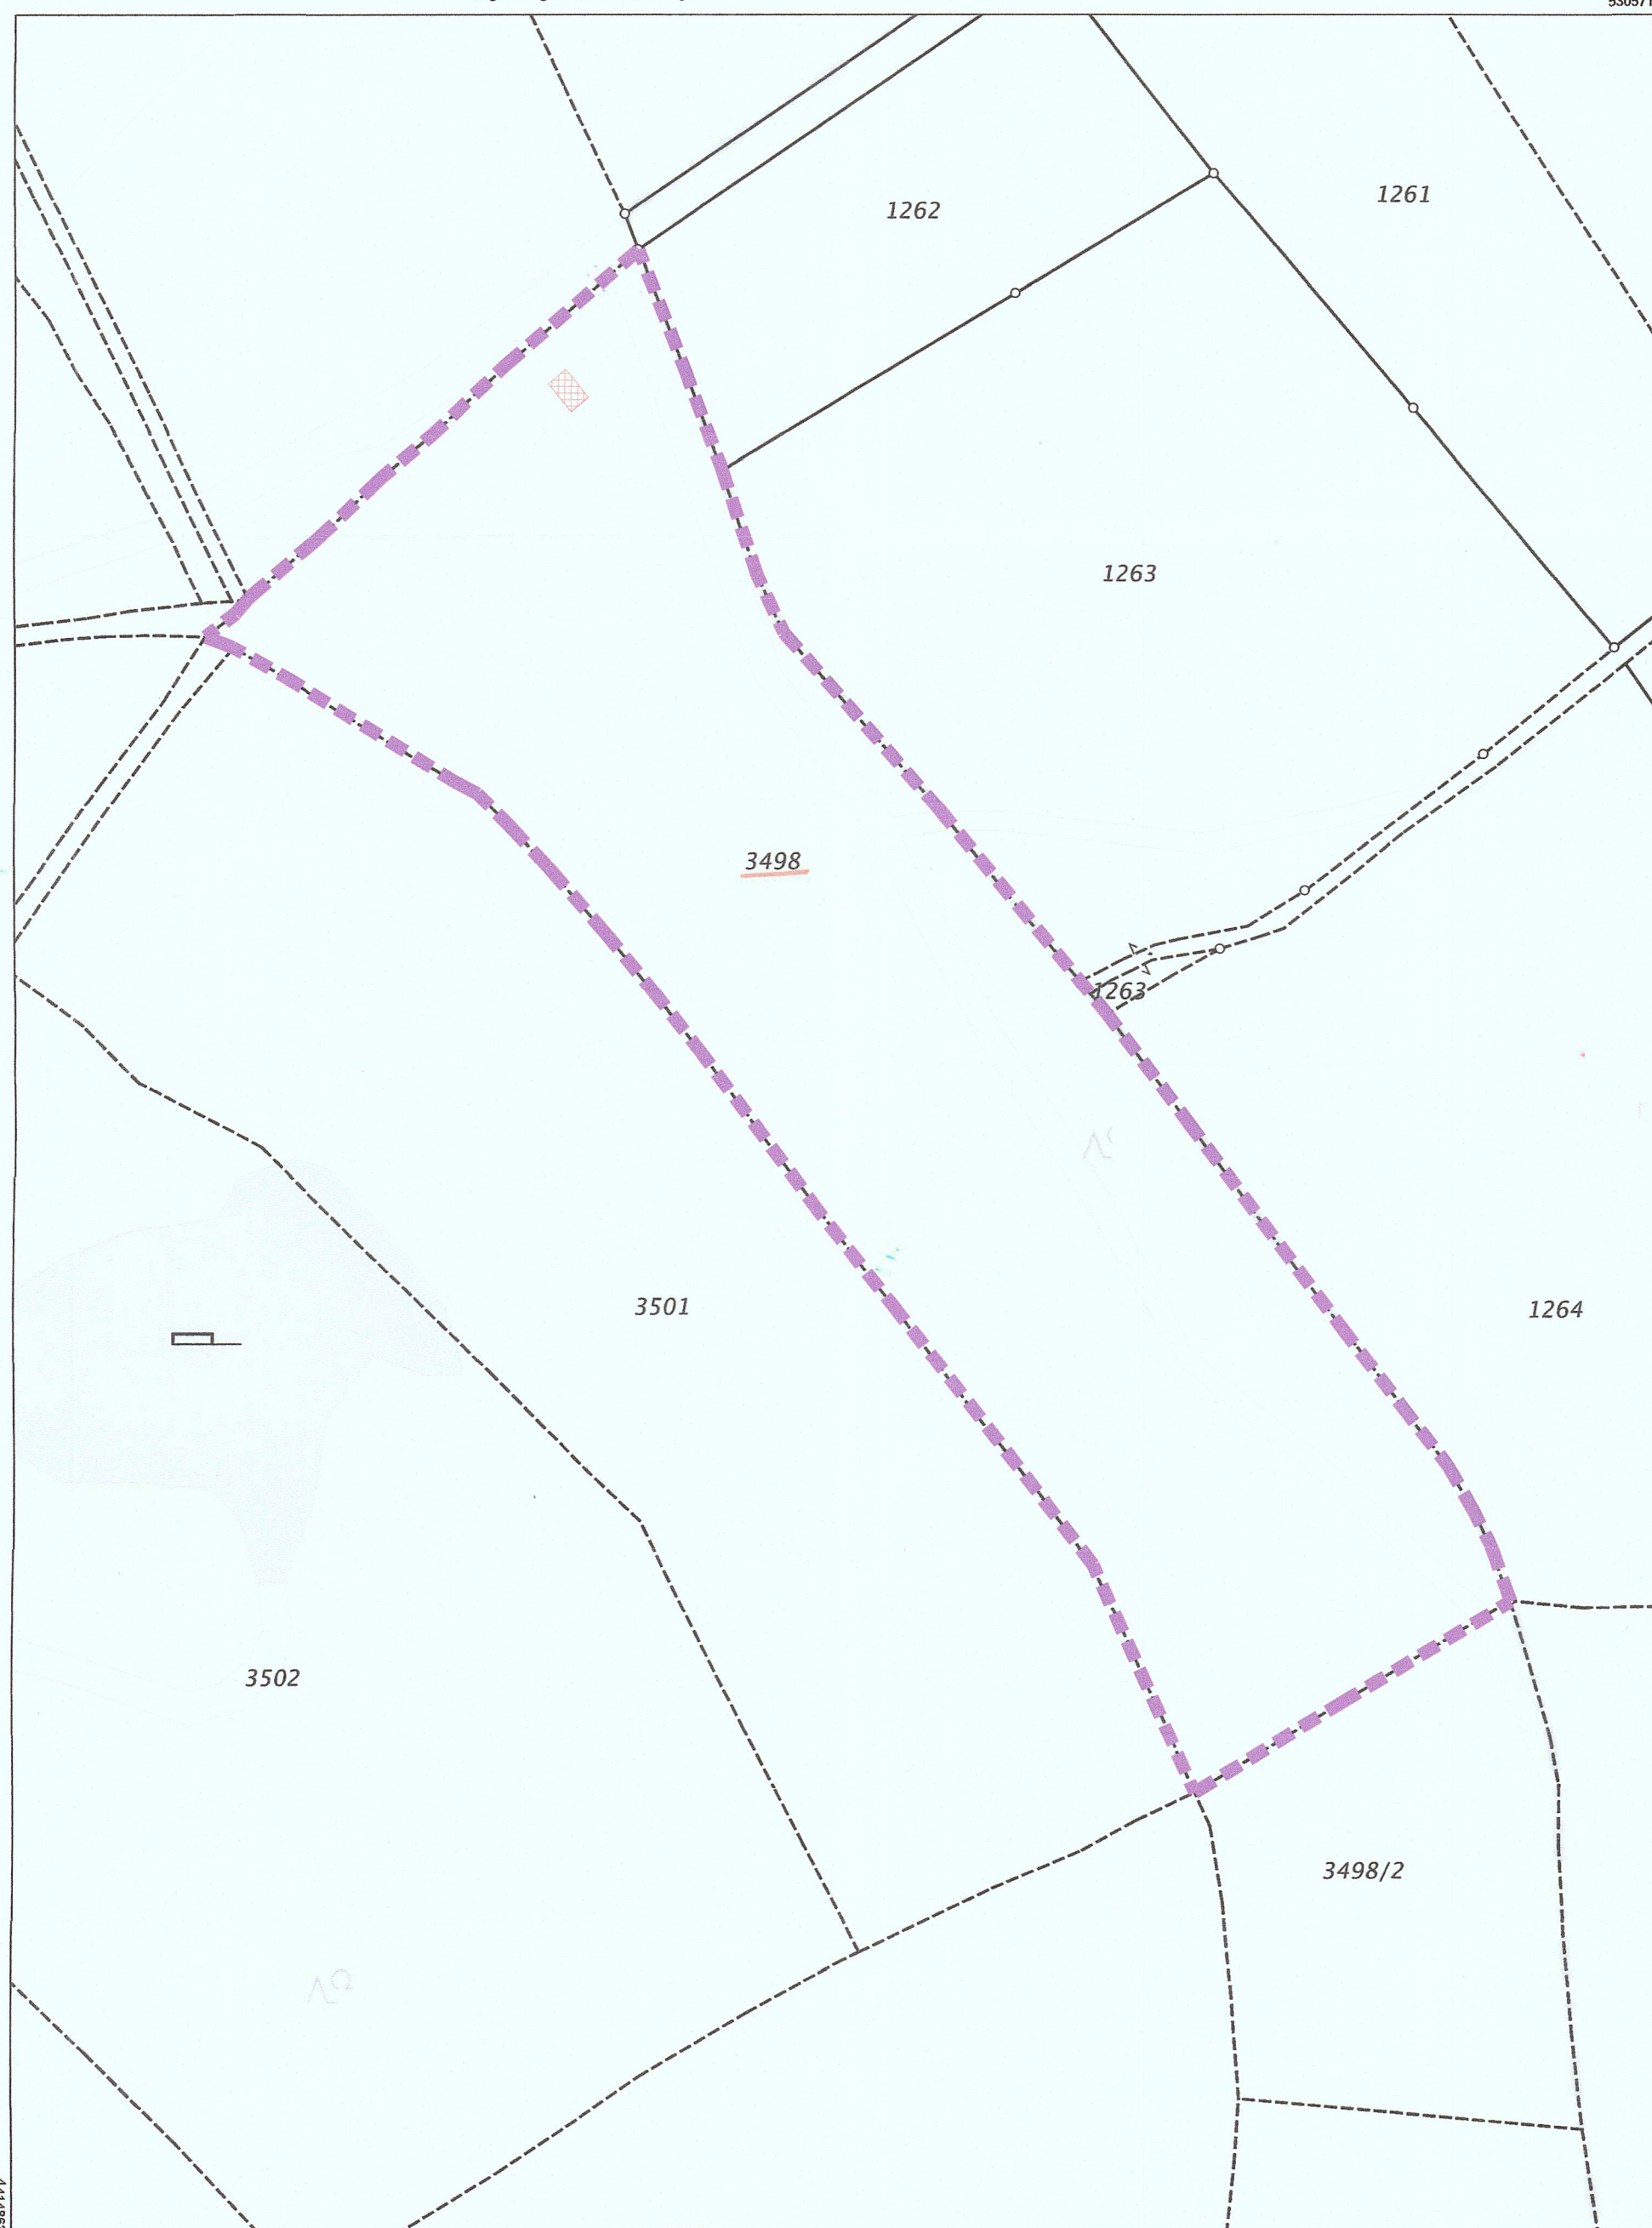

Maßstab 1:1000 0 10 20 30 Meter

Vervielfältigung nur in analoger Form für den eigenen Gebrauch.
Zur Maßentnahme nur bedingt geeignet.

Geschäftszeichen: 612



Gemeinde Denklingen

Geiger
Stempel und Unterschrift der abgebenden Stelle

Genehmigungsplanung

Bau einer neuen zusätzlichen

Wasserversorgung

Gemeinde Denklingen

Fl.Nr. 3498, Gemarkung Denklingen

Brunnenhaus Brunnen III

amtlicher Lageplan

M 1:1000

Antragsteller :

Stadtwerke Schongau

Münzstraße 1-3
86956 Schongau

St. T. Kell

Nachbarn :

Fl.Nr.3498/3, Freistaat Bayern (Forstverwaltung)

Fl.Nr.3500, Freistaat Bayern (Forstverwaltung)

Fl.Nr.3109/3, Freistaat Bayern (Forstverwaltung)

Fl.Nr.3501, Freistaat Bayern (Forstverwaltung)

Fl.Nr.1266, Freistaat Bayern (Forstverwaltung)

Fl.Nr.1263, Geiger, Sofie Viktoria

Fl.Nr.1242/1, Gemeinde Denklingen

Fl.Nr.2812, Gemeinde Denklingen

Fl.Nr.1264, Rambach, Albert

Fl.Nr.1234/2, Gemeinde Denklingen

Fl.Nr.1262, Becher, Simone

Fl.Nr.3498/2, Freistaat Bayern (Forstverwaltung)

Fl.Nr.3494, Freistaat Bayern (Forstverwaltung)

Fl.Nr.3497, Freistaat Bayern (Forstverwaltung)

Planverfasser :

Wipfler PLAN

Architekten
Bauingenieure
Vermessungsingenieure
Erschließungsträger

Fraunhoferstraße 22
82152 Planegg bei München
Tel.: 089 895615-0
Fax: 089 895615-55
Mail info@wipflerplan.de



Planegg, 24.02.2017

Pr.Nr. 1121.017

Blattgröße: 0.497 x 0.428 = 0.213 m²