


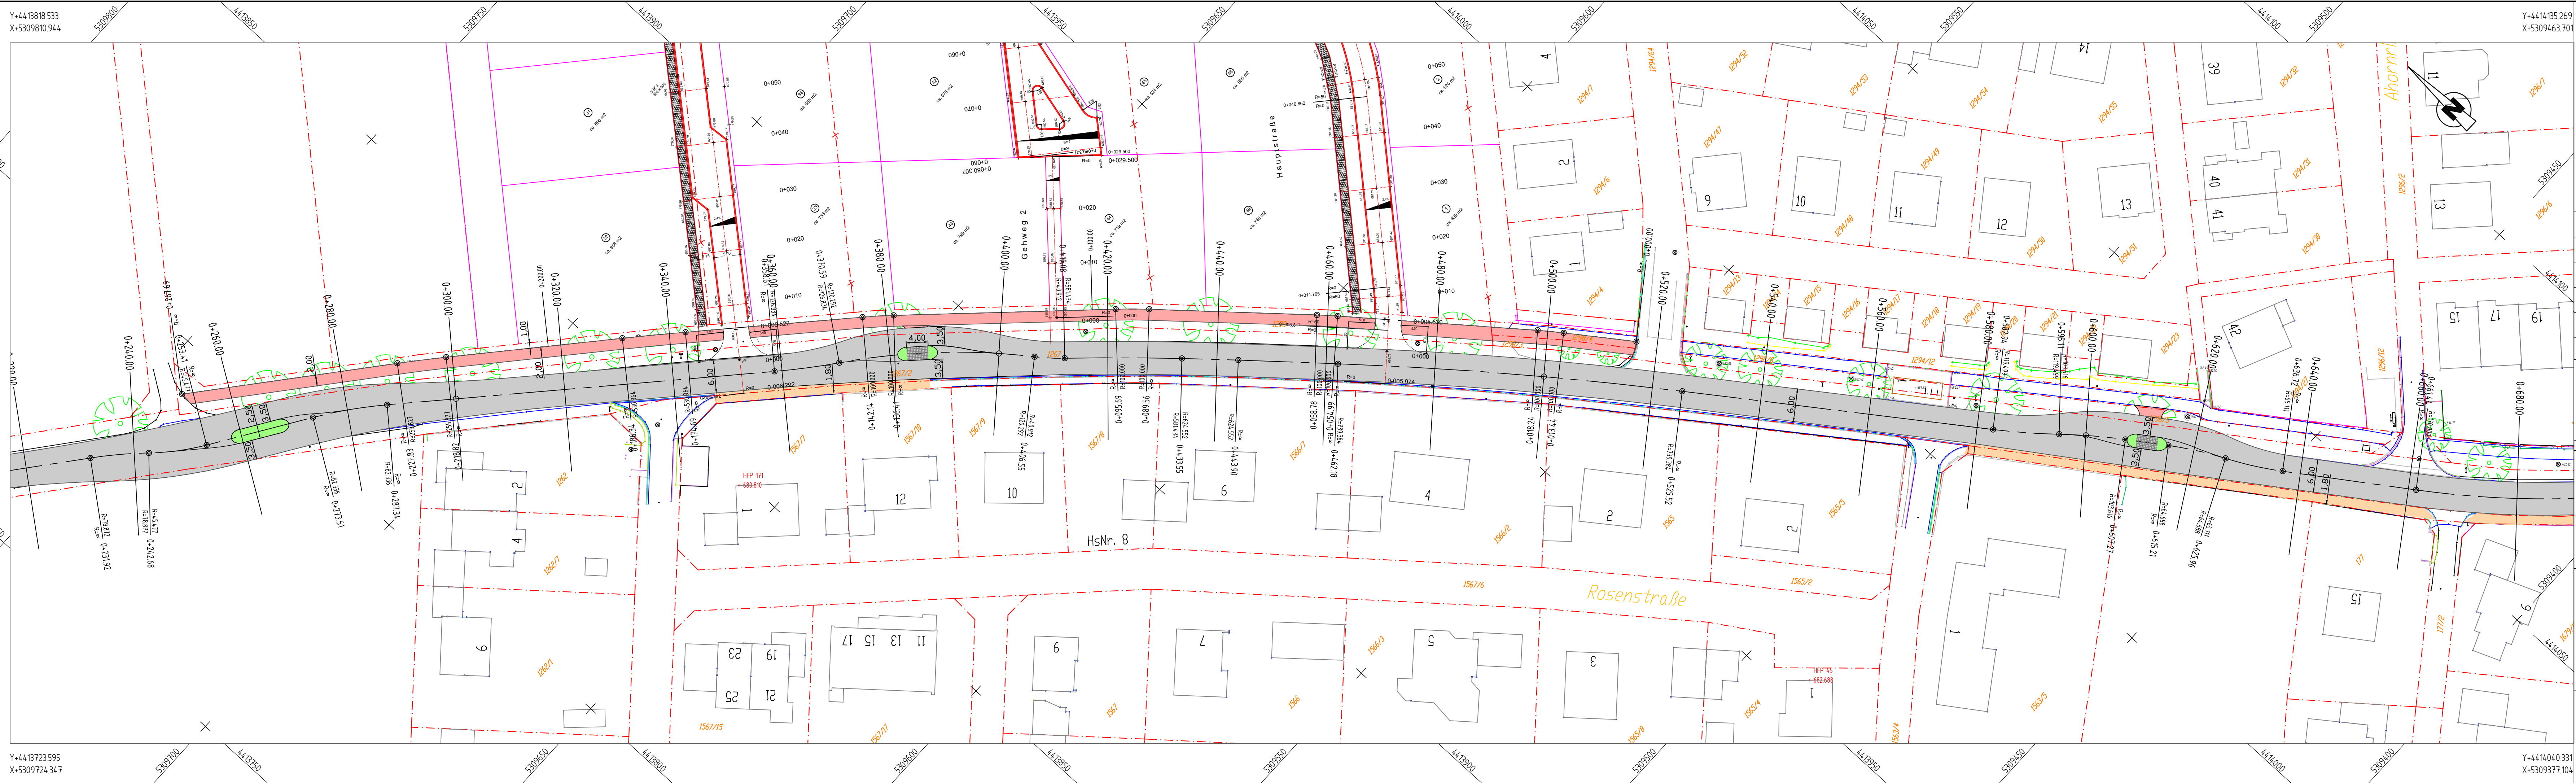

Legende (nach RE 2012):

- Ausbau in Planung
- Gehweg
- Geh- und Radweg
- Anliegerzufahrten
- Trennstreifen/Grünfläche
- Pflasterfläche
- Bestand
- Straßenachse geplant
- Grundstücksgrenze

2.5%
Fahrbahnquerneigung

**SSK 1
AS1
SS1**
Tiefpunkt
Hochpunkt
Strassenablauf
Absetzschacht
Versickerschacht

Freigegeben durch den Auftraggeber am: _____
Unterschrift: _____

Nr.	Art der Änderung	Datum	Name

Datei gespeichert: x:\IB17013 Denklingen_OD_LL_16\AKG-Planung Version 2\IB17013 Denklingen_OD_LL16_Planung 2.dwg



**INGENIEURBÜRO
NITSCHÉ + PIENLE**
GmbH

Buchloer Str. 8
86899 Landsberg
Tel.: 08191 3209 10 od. 12
Fax.: 08191 3209 35

im Auftrag von
Landkreis Landsberg am Lech
von-Kühlmann-Str.
86899 Landsberg am Lech



Unterlage Nr. _____
Blatt Nr. 1.1
Datum _____ Zeichen _____

Vorentwurf

Projekt:
Kreissstraße LL 16
Ortsdurchfahrt Denklingen
Nordbereich
Lageplan

Projekt-Nr. IB17013

Lageplan 1
Straßenbau

Maßstab: 1 : 500

Aufgestellt:
Landsberg am Lech, den _____

Plan-Nr.
IB17013-LL 16-VE-LP1.1-M500-1

(Dipl.-Ing. (FH) Stephan Nitsche)