


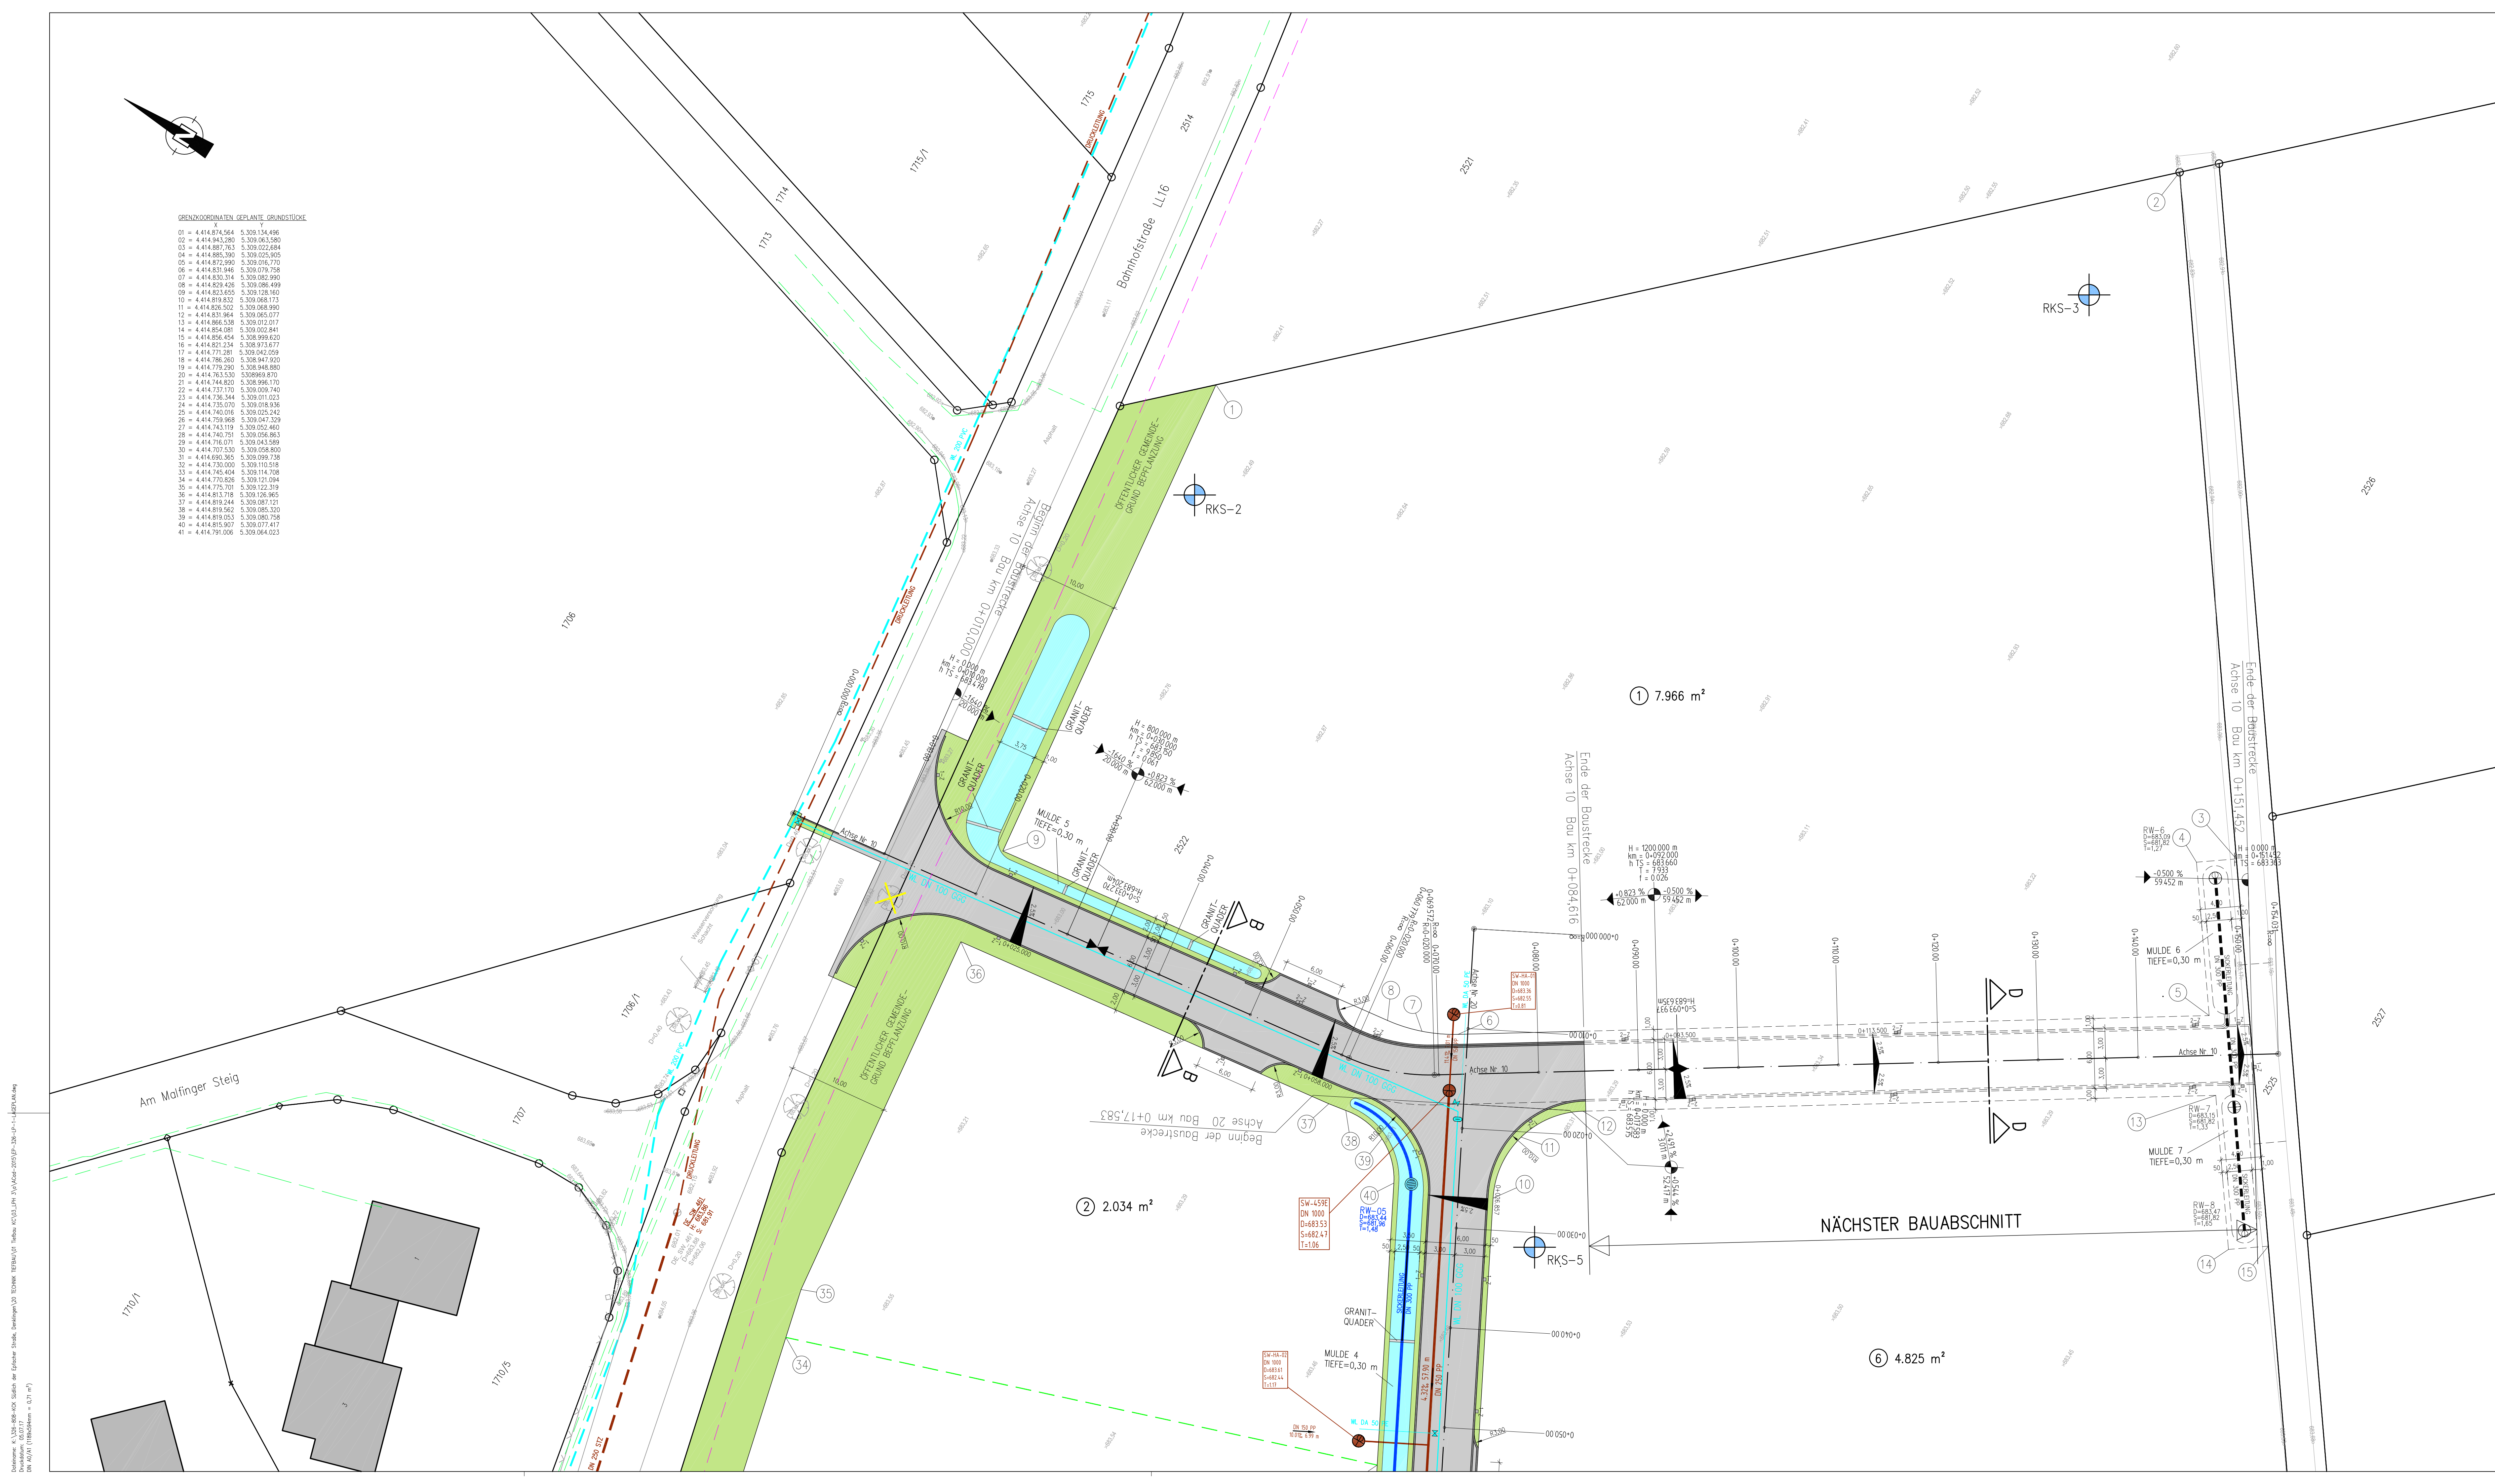

GRENZKOORDINATEN GEPLANTE GRUNDSTÜCKE

01 =	4 414 874,564	5 309 154,496
02 =	4 414 843,280	5 309 063,580
03 =	4 414 887,763	5 309 022,684
04 =	4 414 880,360	5 309 025,950
05 =	4 414 872,990	5 309 016,770
06 =	4 414 831,046	5 309 070,758
07 =	4 414 830,314	5 309 082,990
08 =	4 414 829,426	5 309 096,499
09 =	4 414 823,655	5 309 128,160
10 =	4 414 819,832	5 309 068,173
11 =	4 414 808,502	5 309 068,990
12 =	4 414 831,964	5 309 065,077
13 =	4 414 866,535	5 309 010,017
14 =	4 414 854,081	5 309 002,841
15 =	4 414 856,454	5 309 999,620
16 =	4 414 821,234	5 309 973,677
17 =	4 414 771,281	5 309 042,059
18 =	4 414 798,260	5 309 941,920
19 =	4 414 779,290	5 309 948,880
20 =	4 414 763,530	5 309 993,970
21 =	4 414 744,820	5 309 996,170
22 =	4 414 737,170	5 309 090,740
23 =	4 414 736,344	5 309 011,023
24 =	4 414 735,070	5 309 018,936
25 =	4 414 740,016	5 309 025,242
26 =	4 414 739,968	5 309 047,329
27 =	4 414 743,119	5 309 052,460
28 =	4 414 740,751	5 309 056,863
29 =	4 414 716,071	5 309 043,589
30 =	4 414 707,530	5 309 058,800
31 =	4 414 690,365	5 309 099,738
32 =	4 414 730,000	5 309 110,518
33 =	4 414 745,404	5 309 114,708
34 =	4 414 770,826	5 309 121,094
35 =	4 414 770,301	5 309 122,319
36 =	4 414 813,716	5 309 126,965
37 =	4 414 819,244	5 309 087,121
38 =	4 414 819,562	5 309 085,320
39 =	4 414 819,053	5 309 080,758
40 =	4 414 815,907	5 309 073,417
41 =	4 414 791,006	5 309 064,023

ZEICHENERKLÄRUNG:

- Bestand**
- Schmutzwasserkanal
 - Regenwasserkanal
 - Mischwasserkanal
 - Wasserleitung
 - Hydrant
 - Wasserleitungsschieber
 - Telekom-Leitung
 - Stromleitung
 - Kabel-Deutschland
 - Erdgas Schwaben
 - Fernwärme
- Planung**
- Fahrbahn (Asphalt)
 - Pflaster
 - Grünfläche
 - Bankett
 - Mulde mit Fließrichtung
 - Dammböschung
 - Einschnittsböschung
 - Granit-Einzeiler
 - Granit-Zweizeiler
 - Granit-Dreizeiler
 - Straßengefälle
 - Straßenachse
 - Stationierung
 - Hochpunkt
 - Tiefpunkt
 - Neigungszeiger
 - Muldeneinlauf
 - Schmutzwasserkanal
 - Regenwasserkanal
 - Wasserleitung
 - Wasserleitungsschieber
 - Oberflurhydrant
 - Unterflurhydrant
 - Rigole

"Die Darstellung der Flurstücksgrenzen in diesem Plan ist keine verbindliche Grenzfeststellung im Sinne des Vermessungs- und Katastergesetzes (VermKatG). Rechtliche Ansprüche können darauf nicht gestützt werden."

Lagesystem: Gauß Krüger – Koordinaten 4. Meridianstreifen
Höhensystem: NN – Höhen Status 100

Fremdleitungen (Fernmelde-, Stromkabel, Erdgas usw.) wurden grafisch aus Bestandsunterlagen übernommen. Die genaue Lage der Sparten ist durch den AN vor Baubeginn igenverantwortlich zu prüfen.

Entwurfsplanung

URheberRECHTlich GESCHÜTZT VERVIELFÄLTIGUNG UND WEITERGABE AN DRITE UNZULÄSSIG UND STRAFBAR

D					
C					
B					
A					

INDEX	ÄNDERUNG ALTERNATION	BEARBEITER PRINCIPAL	GEZEICHNET DRAWN BY	GEPRÜFT CHECKED BY	DATUM DATE
-------	-------------------------	-------------------------	------------------------	-----------------------	---------------

AUFGTRAGGEBER:
ORDERED BY: Gemeinde Denklingen
Hauptstraße 23
86920 Denklingen

PROJEKT TITEL:
PROJECT TITLE: Gewerbegebiet
"Südlich der Epfacher Straße"
Denklingen

PLANBEZEICHNUNG:
DRAWING TITLE: Lageplan Teil 1
Verkehrsanlagen

PROJEKT NR.: 326-808-KCK
PROJECT NO.: MASSTAB: 1 : 250
SCALE :

KLING CONSULT PLANUNGS- UND INGENIEUR- GESELLSCHAFT FÜR BAUWESEN MBH BAUGRUNDINSTITUT NACH DIN 1054 Bismarck-Str. 30 • 86900 Kornau • Tel. 0 92 62 19 44-0 Fax 0 92 62 19 94 • 110 • KCK@klingsconsult.de • www.klingsconsult.de	BEARBEITER: PRINCIPAL: FT <i>Handwritten</i>	DATUM DATE: 04.07.2017
	GEZEICHNET DRAWN BY: HE	
	GEPRÜFT CHECKED BY: I. V. BE <i>Handwritten</i>	04.07.2017
	ZEICHNUNG NR.: DRAWING NO.: LP-2	