


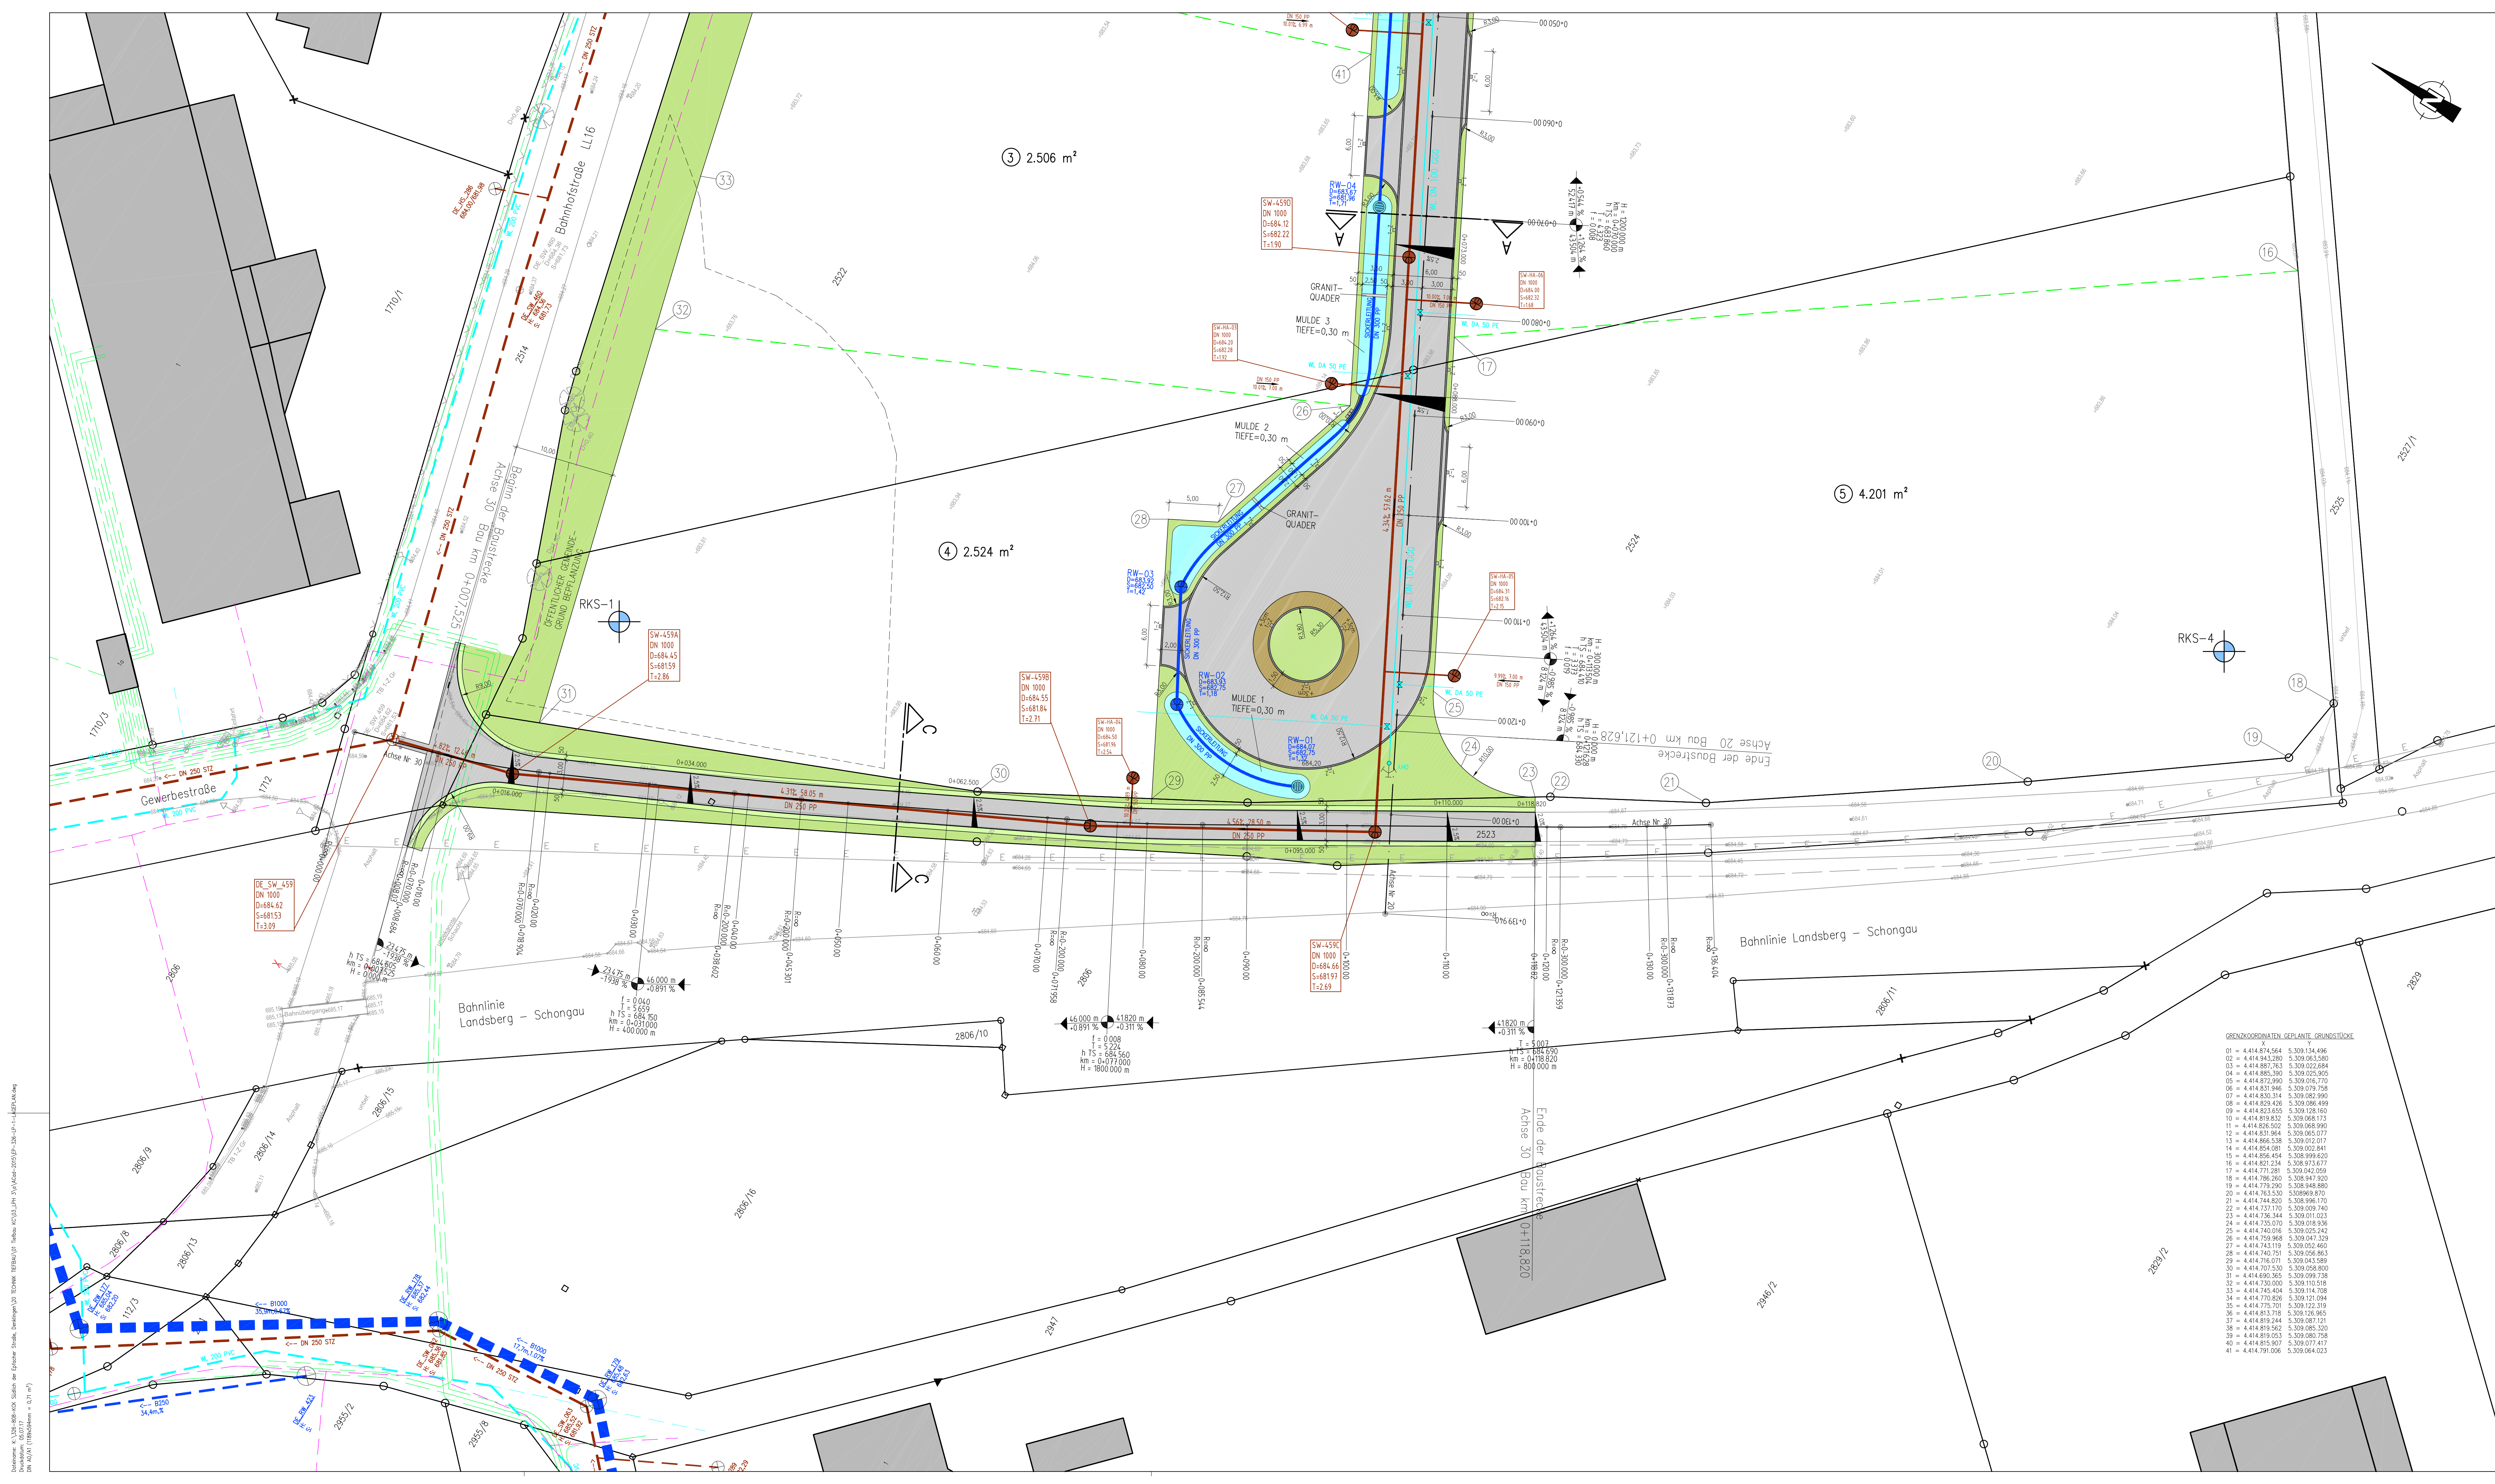

ZEICHNERKLÄRUNG:

- Bestand**
- Schmutzwasserkanal
 - Regenwasserkanal
 - Mischwasserkanal
 - Wasserleitung
 - Hydrant
 - Wasserleitungsschieber
 - Telekom-Leitung
 - Stromleitung
 - Kabel-Deutschland
 - Erdgas Schwaben
 - Fernwärme

- Planung**
- Fahrbahn (Asphalt)
 - Pflaster
 - Grünfläche
 - Bankett
 - Mulde mit Fließrichtung
 - Dammböschung
 - Einschnittsböschung
 - Granit-Einzeiler
 - Granit-Zweizeiler
 - Granit-Dreizeiler
 - Straßengefälle
 - Straßenachse
 - Stationierung
 - Hochpunkt
 - Tiefpunkt
 - Neigungszeiger
 - Muldeneinlauf
 - Schmutzwasserkanal
 - Regenwasserkanal
 - Wasserleitung
 - Wasserleitungsschieber
 - Oberflurhydrant
 - Unterflurhydrant
 - Rigole

"Die Darstellung der Flurstücksgrenzen in diesem Plan ist keine verbindliche Grenzfeststellung im Sinne des Vermessungs- und Katastergesetzes (VermKatG). Rechtliche Ansprüche können darauf nicht gestützt werden."

Lagesystem: Gauß Krüger – Koordinaten 4. Meridianstreifen
Höhensystem: NN – Höhen Status 100

Fremdleitungen (Fernmelde-, Stromkabel, Erdgas usw.) wurden grafisch aus Bestandsunterlagen übernommen. Die genaue Lage der Sparten ist durch den AN vor Baubeginn igenverantwortlich zu prüfen.

Entwurfsplanung

URheberrechtlich geschütztes Vervielfältigung und Weitergabe an Dritte ist unzulässig und strafbar					
D					
C					
B					
A					
INDEX	ÄNDERUNG	BEARBEITER	GEZEICHNET	GEPRÜFT	DATUM
AUFTRAGGEBER:	Gemeinde Denklingen				
ORDERED BY:	Hauptstraße 23				
	86920 Denklingen				
PROJECT TITLE:	Gewerbegebiet				
PROJECT TITLE:	"Südlich der Epfacher Straße"				
	Denklingen				
PLANBEZEICHNUNG:	Lageplan Teil 2				
DRAWING TITLE:	Verkehrsanlagen				
PROJECT NR.:	326-808-KCK	MASSTAB:	1:250	BEARBEITER:	FT
PROJECT NO.:		SCALE:		PRINCIPAL:	HE
KLING CONSULT PLANUNGS- UND INGENIEUR-GESELLSCHAFT FÜR BAUWESEN MBH BAUGRUNDSTÜTT NACH DIN 1054 Bismarckstr. 30 • 86920 Denklingen • Tel. 0182 62 19 94-0 Fax 0 182 62 19 94-110 • KCK@klingsconsult.de • www.klingsconsult.de		GEZEICHNET	HE	GEPRÜFT	04.07.2017
		CHECKED BY	I. V. BE	CHECKED BY	04.07.2017
		ZEICHNUNG NR.:	LP-3	DRAWING NO.:	