




UMGRIFF V+E PLAN

ERSCHLIESSUNGSFLÄCHE NEU

VORHABEN + ERSCHLIESSUNGSPLANBAUANTRAG

ZUM ANTRAG AUF GENEHMIGUNG FÜR DEN NEUBAU EINES TANKSTELLEN-
VERKAUFSGEBAUDES MIT BACKSHOP, FAHRBAHNDACH, 5 ZAPFSÄULEN
UND 4 UNTERIRDISCHEN KRAFTSTOFFTANKS (3x 60cbm, 1x50cbm)

27.06.2017	H.JASCHKE	5879bga	V+E Plan 5 PKW-Stellplätze + Luftschle ergonom
07.05.2017	H.JASCHKE	5879bga	VORABZUG VORHABEN 4 ERSCHLIESSUNGSPLAN GEM. ENTWURF 5879eoc
08.03.2017	H.JASCHKE	5879bga	VORABZUG BAUANTRAG GEM. ENTWURF 5879eoc
24.11.2014	H.JASCHKE	5879bga	PLANUNGSVARIANTE GEM. VERKEHRSUTACHTEN

Bauprojekt:
JET-TANKSTELLE 5879
86920 DENKLINGEN
AM LUSTBERG 1
FLUR NR. 2371

Bauherr: JET TANKSTELLEN DEUTSCHLAND GMBH CAFFAMACHERREIHE 1 20355 HAMBURG Tel: 040 / 638 91 0 Fax: 040 / 638 91 100	Planverfasser: DIPLOM. ING. ARCHITEKT HELMUT JASCHKE AM BRUNNEN 17 85551 KIRCHHEIM Tel: 089 / 9146034 Fax: 089 / 9146034 02.10.2013
--	---

Maßstab: 1:200	Bezeichnung: GRUNDRISS VORHABEN UND ERSCHLIESSUNGSPLAN	Daten-Index: 5879bga
-------------------	--	-------------------------