



Plangrundlagen:		
DFK	Dipl.-Geol. Werner Hörl C Burgwaldstr. 38a, 86911 Dießen	Stand: 16.08.2017
Kanalkataster	Dipl.-Geol. Werner Hörl Burgwaldstr. 38a, 86911 Dießen	Stand: 10.05.2016
Kanalplanung	Steinbacher CONSULT Richard-Wagner-Straße 6, 86356 Neusäß	Stand: 01.09.2017
Zustandserfassung	Fa. RKI Rothdach Kanalprüfung Inspektion Mindelheimer Straße 40, 87770 Oberschöneck	Stand: 04.12.2015

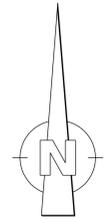

Legende Kanalsanierung:	
Bauliche Sanierung Haltungen/Leitungen	Bauliche Sanierung Schächte
	<b>16100711</b> Erneuerung / Neubau
	<b>16100711</b> Renovierung (z.B. Inliner)
	<b>16100711</b> Reparatur (punktuelle Sanierung)
	<b>16100711</b> Stilllegung / Rückbau
	<b>16100711</b> Zustand unbekannt
	<b>16100711</b> keine Maßnahme
	<b>16100711</b> nicht Gegenstand dieser Maßnahme

Bei geplanten Straßenbaumaßnahmen ist vorab der Zustand und die Tiefenlage der bestehenden Kanäle zu überprüfen.

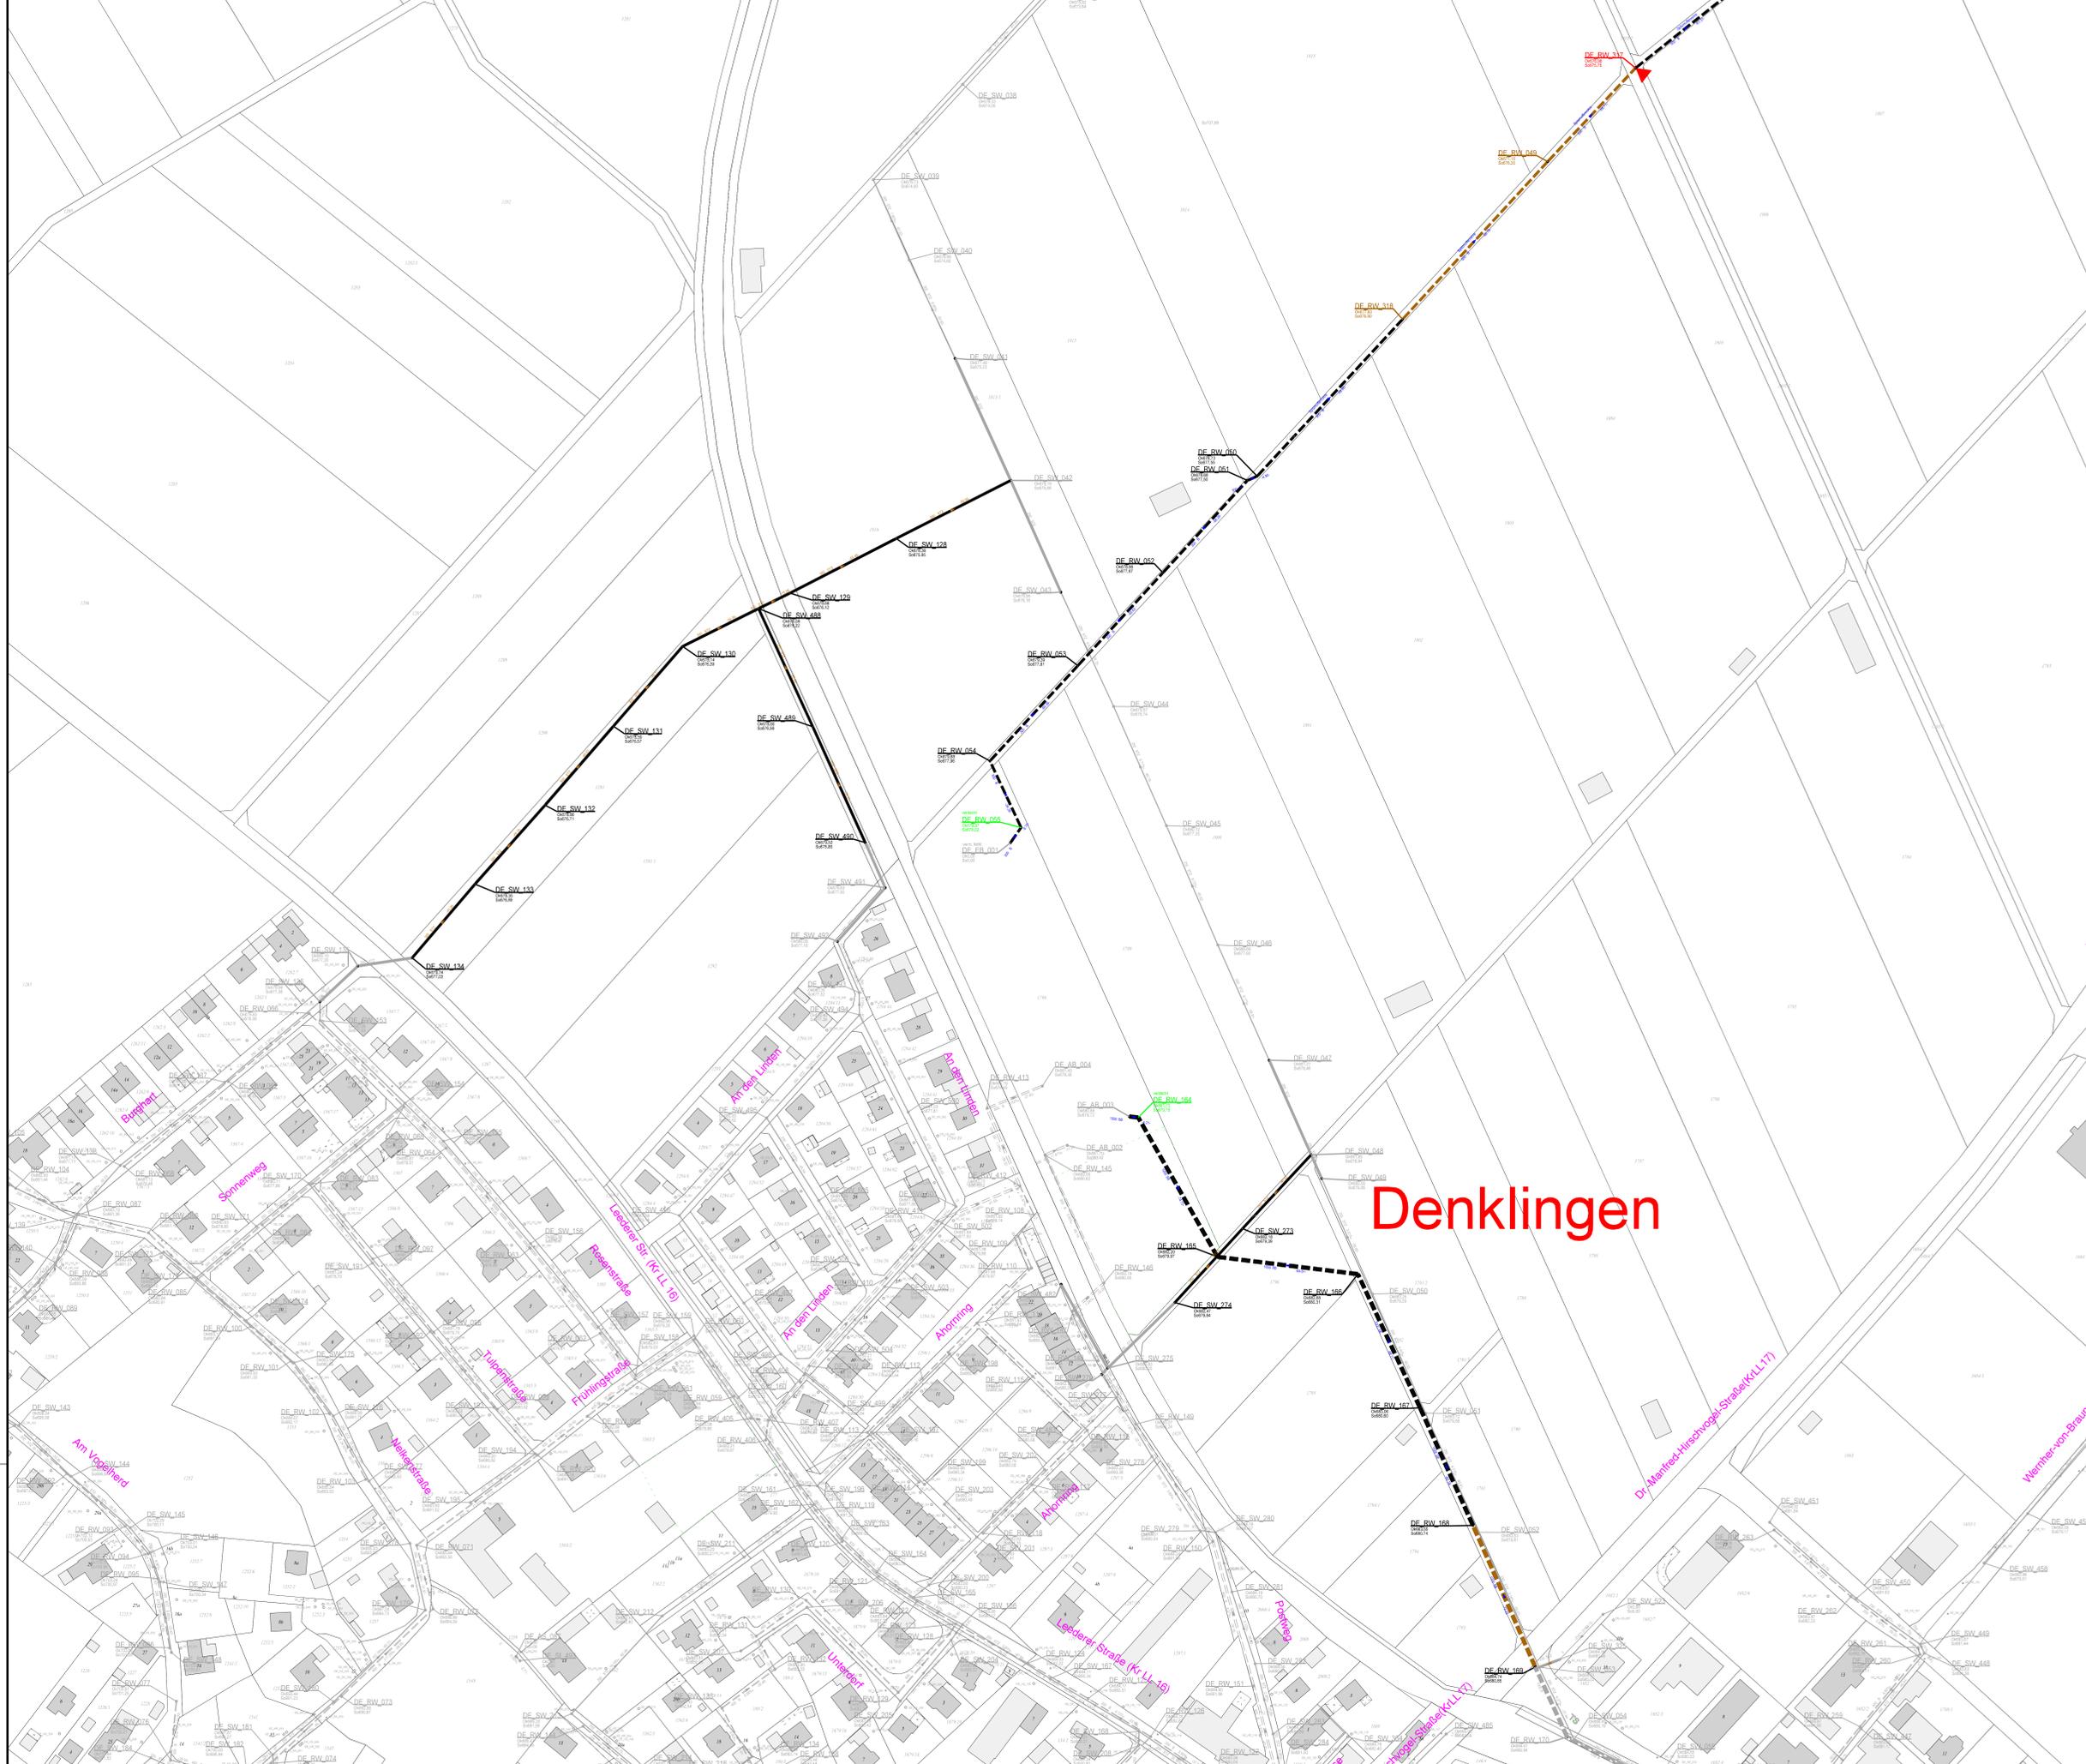

Gemeinde Denklingen

Teil 1, Teil 2, Teil 3, Teil 4

Der Bauherr:			
Projekt: <b>Kanalzustandsbewertung und bauliches Kanalsanierungskonzept - Außerortsbereich</b>			
Plan: <b>Lageplan Teil 1 mit Sanierung</b>		Bedarfsplanung	
Proj.Nr.: 117 331		Datum: Neusäß, den 01.09.2017	
Vermaßen:	Bestand gezeichnet:	Maßstab: 1 : 1000	Plangröße: 0,99qm
Entworfen: C. Müller	Planung gezeichnet: S. Görezn	Plan-Nr.: 117331-06-KS	Bearbeitung-Nr.: 5.1
Gepflicht: C. Müller	Baulauftrag:		
Index	Datum	Art der Änderung	Name
a			
b			
c			
WASSER   VERKEHR   RAUM   VERMESSUNG   GIS   UMWELT   TECHNIK   BETRIEBUNG   PLANUNG Richard-Wagner-Straße 6 86356 Neusäß Tel.: 0821/46059-0 Fax.: 0821/46059-99 <b>Steinbacher CONSULT</b> <small>...invert the future</small> Ingenieurgesellschaft mbH & Co.KG Altmannstraße 19 A 86637 Wertingen Tel.: 0827/9956-0 Fax.: 0827/9956-99 <small>UNVERBREITLICH GESCHÜTZT VERKEHRSFÄHIG UND WETTERFÄHIG AN DRITTE UNZULÄSSIG UND STRABAR</small>			