



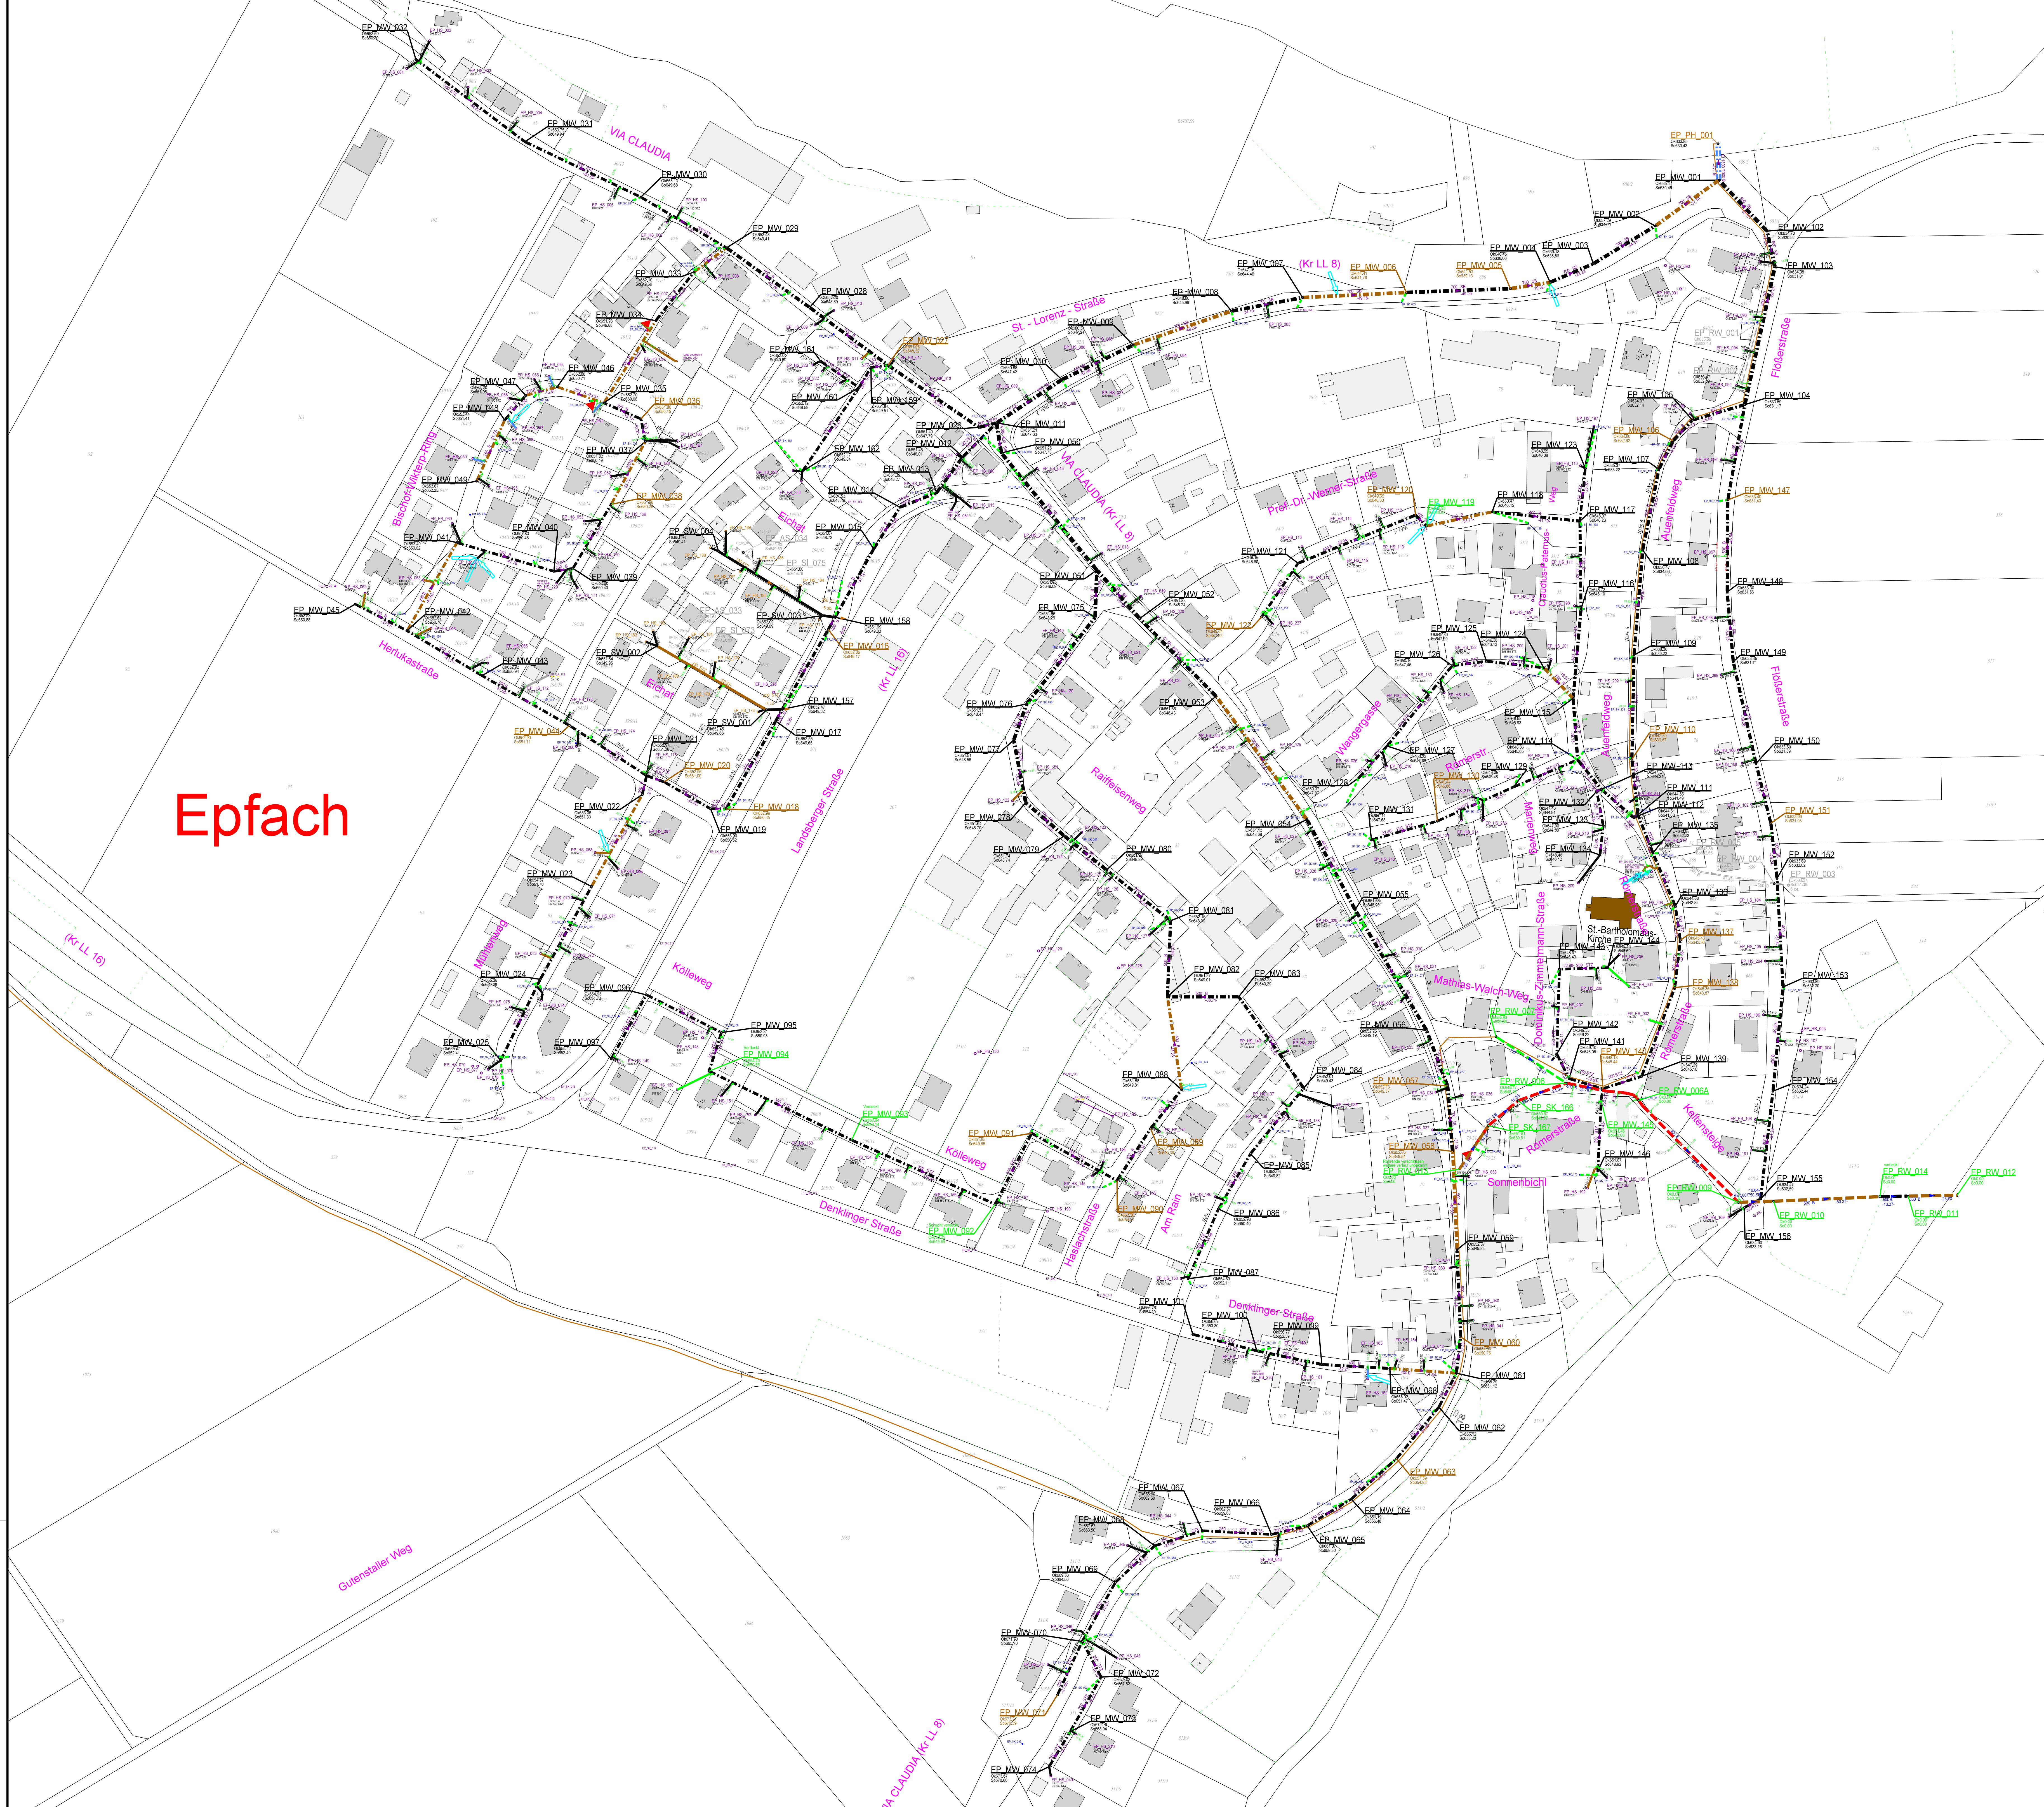

Epfach

| Plangrundlagen:   |                                                                                        |                      |
|-------------------|----------------------------------------------------------------------------------------|----------------------|
| DFK               | Dipl.-Geol. Werner Hörl<br>c-Burgwaldr. 38a, 86911 Dießen                              | Stand:<br>16.08.2017 |
| Kanalkataster     | Dipl.-Geol. Werner Hörl<br>Burgwaldr. 38a, 86911 Dießen                                | Stand:<br>10.05.2016 |
| Kanalplanung      | Steinbacher CONSULT<br>Richard-Wagner-Straße 6, 86356 Neusäß                           | Stand:<br>01.09.2017 |
| Zustandserfassung | Fa. RKI Rothdach Kanalprüfung Inspektion<br>Mindelheimer Straße 40, 87770 Oberschönneg | Stand:<br>04.12.2015 |

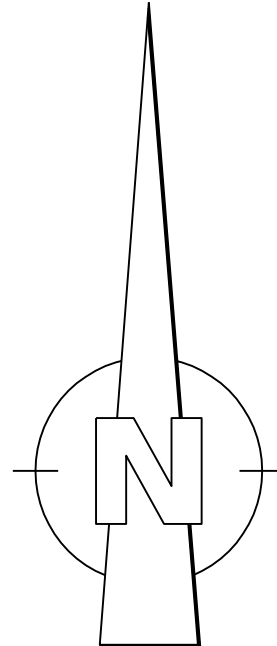

| Legende Kanalsanierung:                           |                                               |
|---------------------------------------------------|-----------------------------------------------|
| Schmutzwasserkanal                                | Partielle Auswechslung                        |
| Regenwasserkanal                                  | Fremdwasserzulauf<br>Anschluss untersuchen    |
| Mischwasserkanal                                  | Fehlschluss umschließen                       |
| Anschluss in offener<br>Bauweise sanieren         | Undichtigkeit -<br>eindringendes Wasser       |
| <b>Bauliche Sanierung<br/>Haltungen/Leitungen</b> | <b>Bauliche Sanierung<br/>Schächte</b>        |
| Erneuerung / Neubau                               | 16100711 Erneuerung / Neubau                  |
| Renovierung<br>(z.B. Inliner)                     | 16100711 Renovierung<br>(z.B. Inliner)        |
| Reparatur<br>(punktueller Sanierung)              | 16100711 Reparatur<br>(punktueller Sanierung) |
| Stilllegung / Rückbau                             | 16100711 Stilllegung / Rückbau                |
| Zustand unbekannt                                 | 16100711 Zustand unbekannt                    |
| keine Maßnahme                                    | 16100711 keine Maßnahme                       |
| nicht Gegenstand<br>dieser Maßnahme               | 16100711 nicht Gegenstand<br>dieser Maßnahme  |

Bei geplanten Straßenbaumaßnahmen ist vorab der Zustand und die Tiefenlage der bestehenden Kanäle zu überprüfen.

Gemeinde Denklingen

Ortsteil Epfach

Der Bauherr:

Projekt: Kanalzustandsbewertung und bauliches Kanalsanierungskonzept

Plan: Lageplan mit Sanierung

Bedarfsplanung

Vermessen: C. Möller

Entworfen: C. Möller

Gepflicht: C. Möller

Bestand gezeichnet: S. Goretzki

Planung gezeichnet: S. Goretzki

Bauleitung: S. Goretzki

Proj.Nr.: 117 331

Datum: Neusäß, den 01.09.2017

Maßstab: 1 : 1000

Plan-Nr.: 117331-11-KS

Plangröße: 1.03qm

Beilage-Nr.: 5.1

| Index | Datum | Art der Änderung | Name |
|-------|-------|------------------|------|
| a     |       |                  |      |
| b     |       |                  |      |
| c     |       |                  |      |

WASSER | VERKEHR | RAUM | VERMESSUNG | GIS | UMWELT | TECHNIK | BETRIEBUNG | PLANUNG

Richard-Wagner-Straße 6  
86356 Neusäß  
Tel.: 082140059-0  
Fax.: 082146059-99

**Steinbacher CONSULT**  
... invent the future  
Ingenieurgesellschaft mbH & Co.KG  
www.steinbacherconsult.com | info@steinbacherconsult.com

Altmannstraße 19 A  
86537 Wertingen  
Tel.: 082729956-0  
Fax.: 082729956-99

URheberRECHTlich GESCHÜTZT VERVIELFÄLTIGUNG UND WEITERGABE AN DRITTE UNZULÄSSIG UND STRAFBAR