


Y+4413806.326
X+5309899.231

Y+4413643573
X+5309746.396

Y+4414135.250
X+5309548.968

Y+4413972.497
X+5309396.127

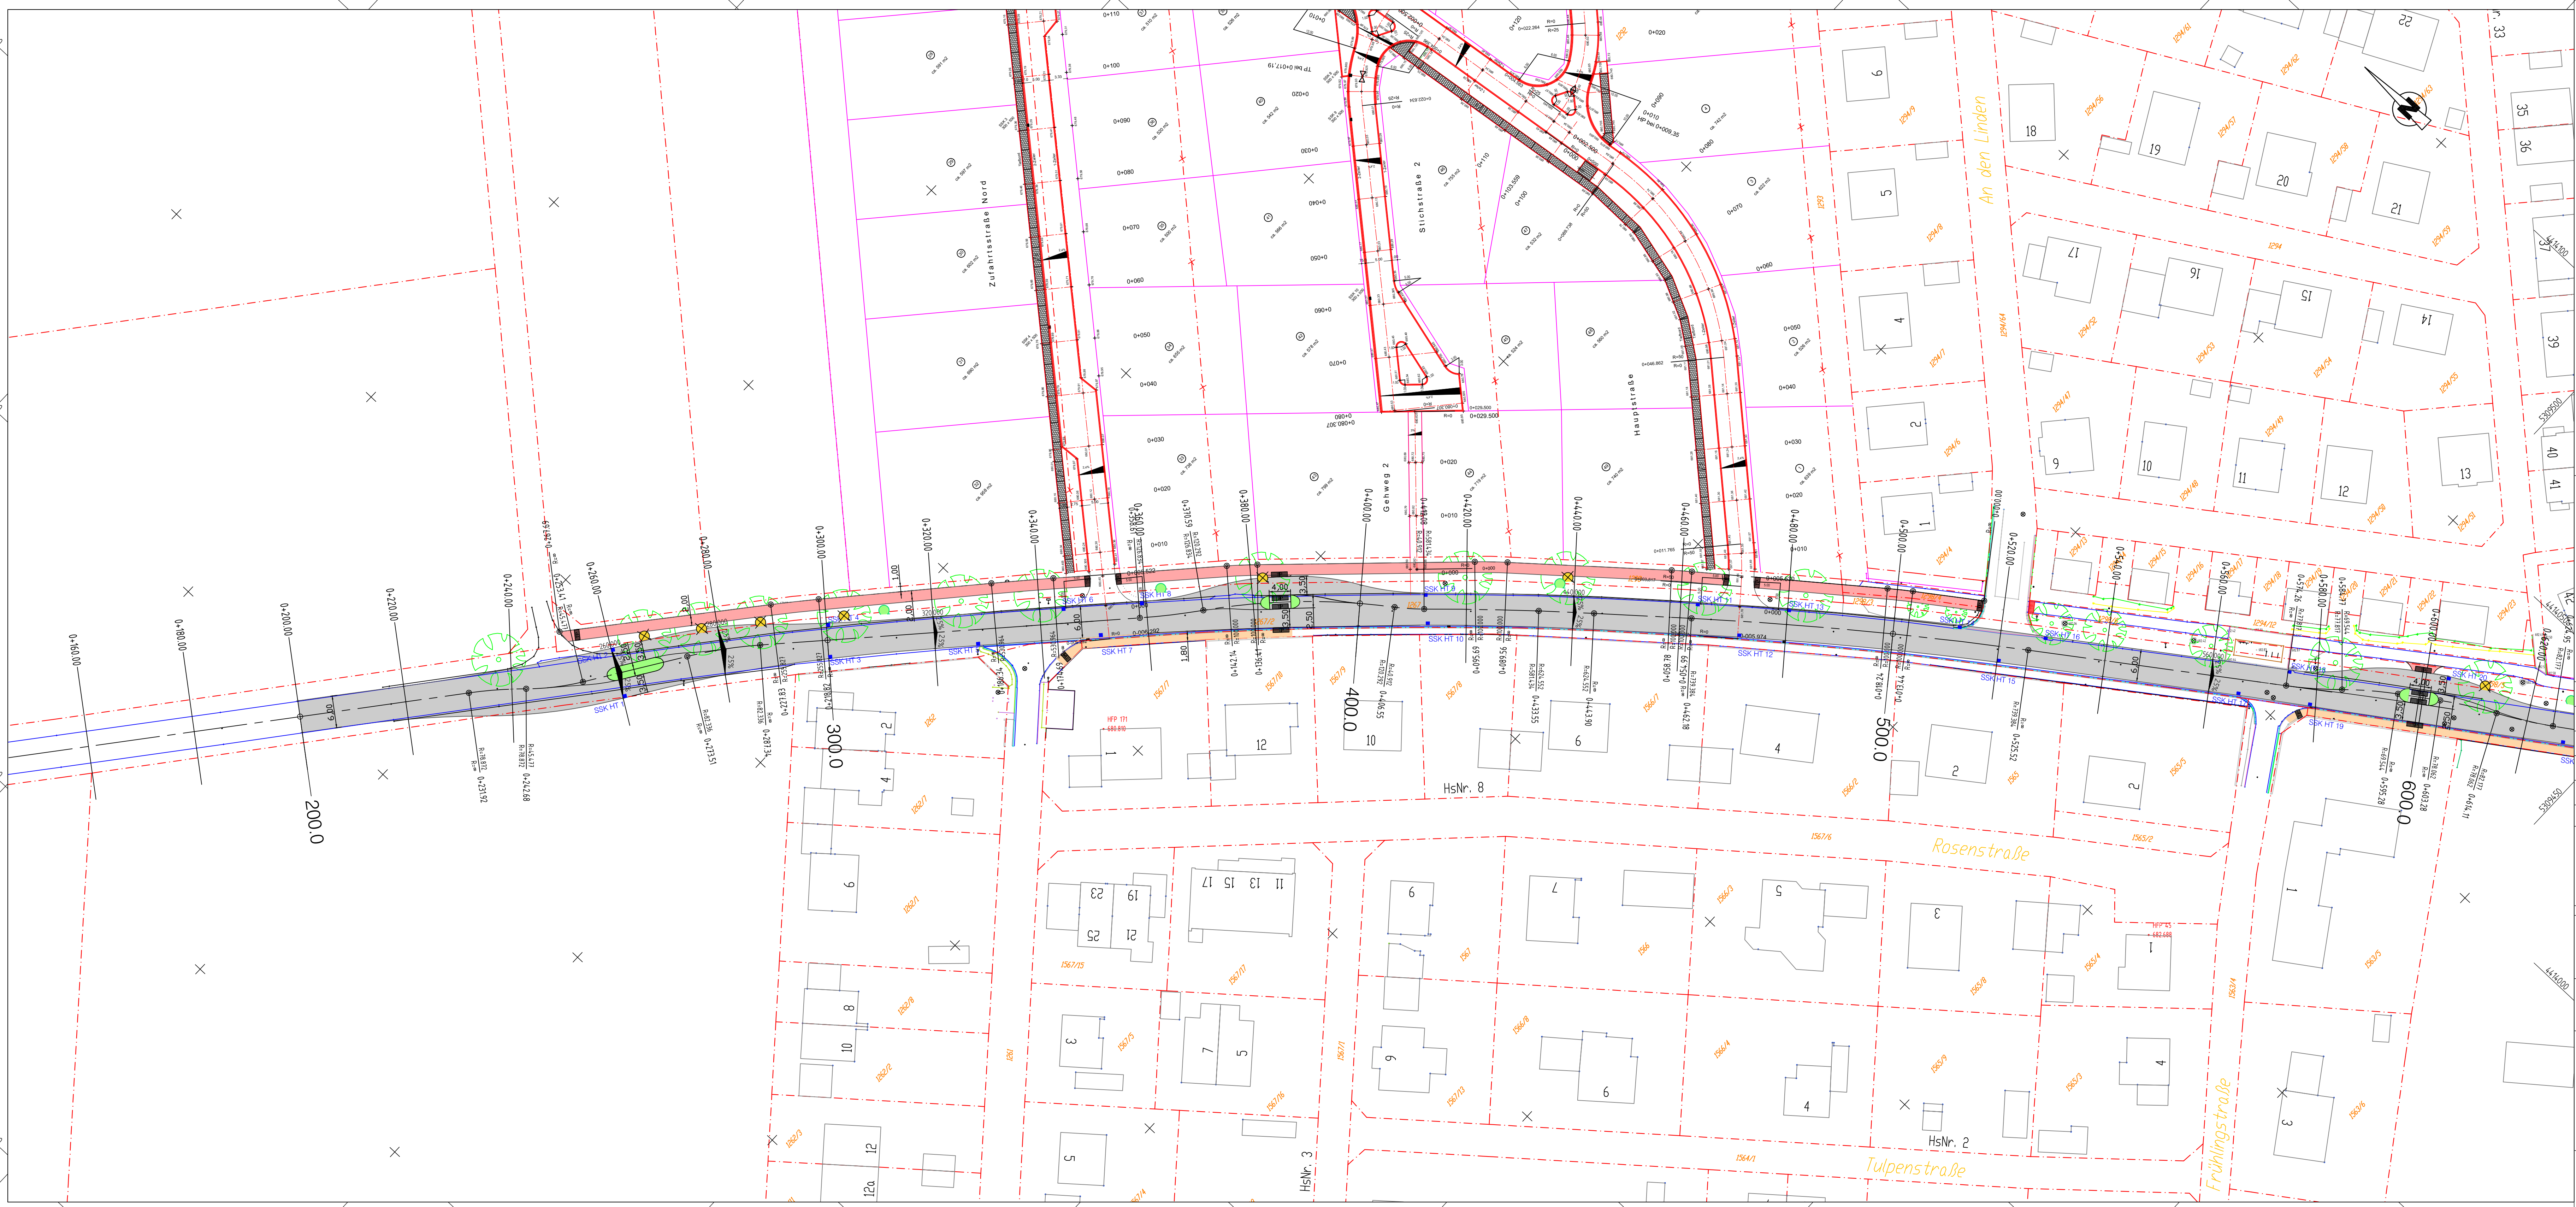

Legende (nach RE 2012):

- Ausbau in Planung
- Gehweg
- Geh- und Radweg
- Anliegerzufahrten
- Trennstreifen/Grünfläche
- Pflasterfläche
- Bestand
- Straßenachse geplant
- Grundstücksgrenze
- Taktile Platten (geplant: gem. Querungsst. bzw. in Abstimmung mit Behindertenbeauftragten)

- Fahrbahnquerung
- Tiefpunkt
- Hochpunkt
- Strassenablauf
- Absetzschacht
- Versickerschacht
- Baumfällung
- Baum Neupflanzung

Freigegeben durch den Auftraggeber am:

Unterschrift:

Nr.	Art der Änderung	Datum	Name

Datei gespeichert: x:\B17013 Denkingen_00_LL_16\AKG-Planung Version 3\B17013 Denkingen_00_LL16_Planung 3.dwg



**INGENIEURBÜRO
NITSCHÉ + PIENLE**
GmbH

Buchloer Str. 8
86899 Landsberg
Tel.: 08191 3209 10 od. 12
Fax.: 08191 3209 35

im Auftrag von
Landkreis Landsberg am Lech
von-Kühlmann-Str.
86899 Landsberg am Lech

Zuwendungsantrag

Projekt:
Kreisstraße LL 16
Ortsdurchfahrt Denkingen
Nördlicher Bereich
Lageplan von St. 0+160 bis St. 0+620

Aufgestellt:
Landsberg am Lech, den

Plan-Nr.
IB17013-LL 16-VE-LP1.1B-M500-1

Unterlage Nr.	Blatt Nr. 1.1
Datum	Zeichen
geprüft	Nitsche
bearbeitet	Ch.Seibt
Verm.	Ch.Seibt
Projekt-Nr.	IB17013
Lageplan 1	Straßenbau
Maßstab: 1 : 500	