


Y+4413806 326
X+5309899 231

Y+4413643573
X+5309746 396

Y+4414135 250
X+5309548 968

Y+4413972497
X+5309396 127

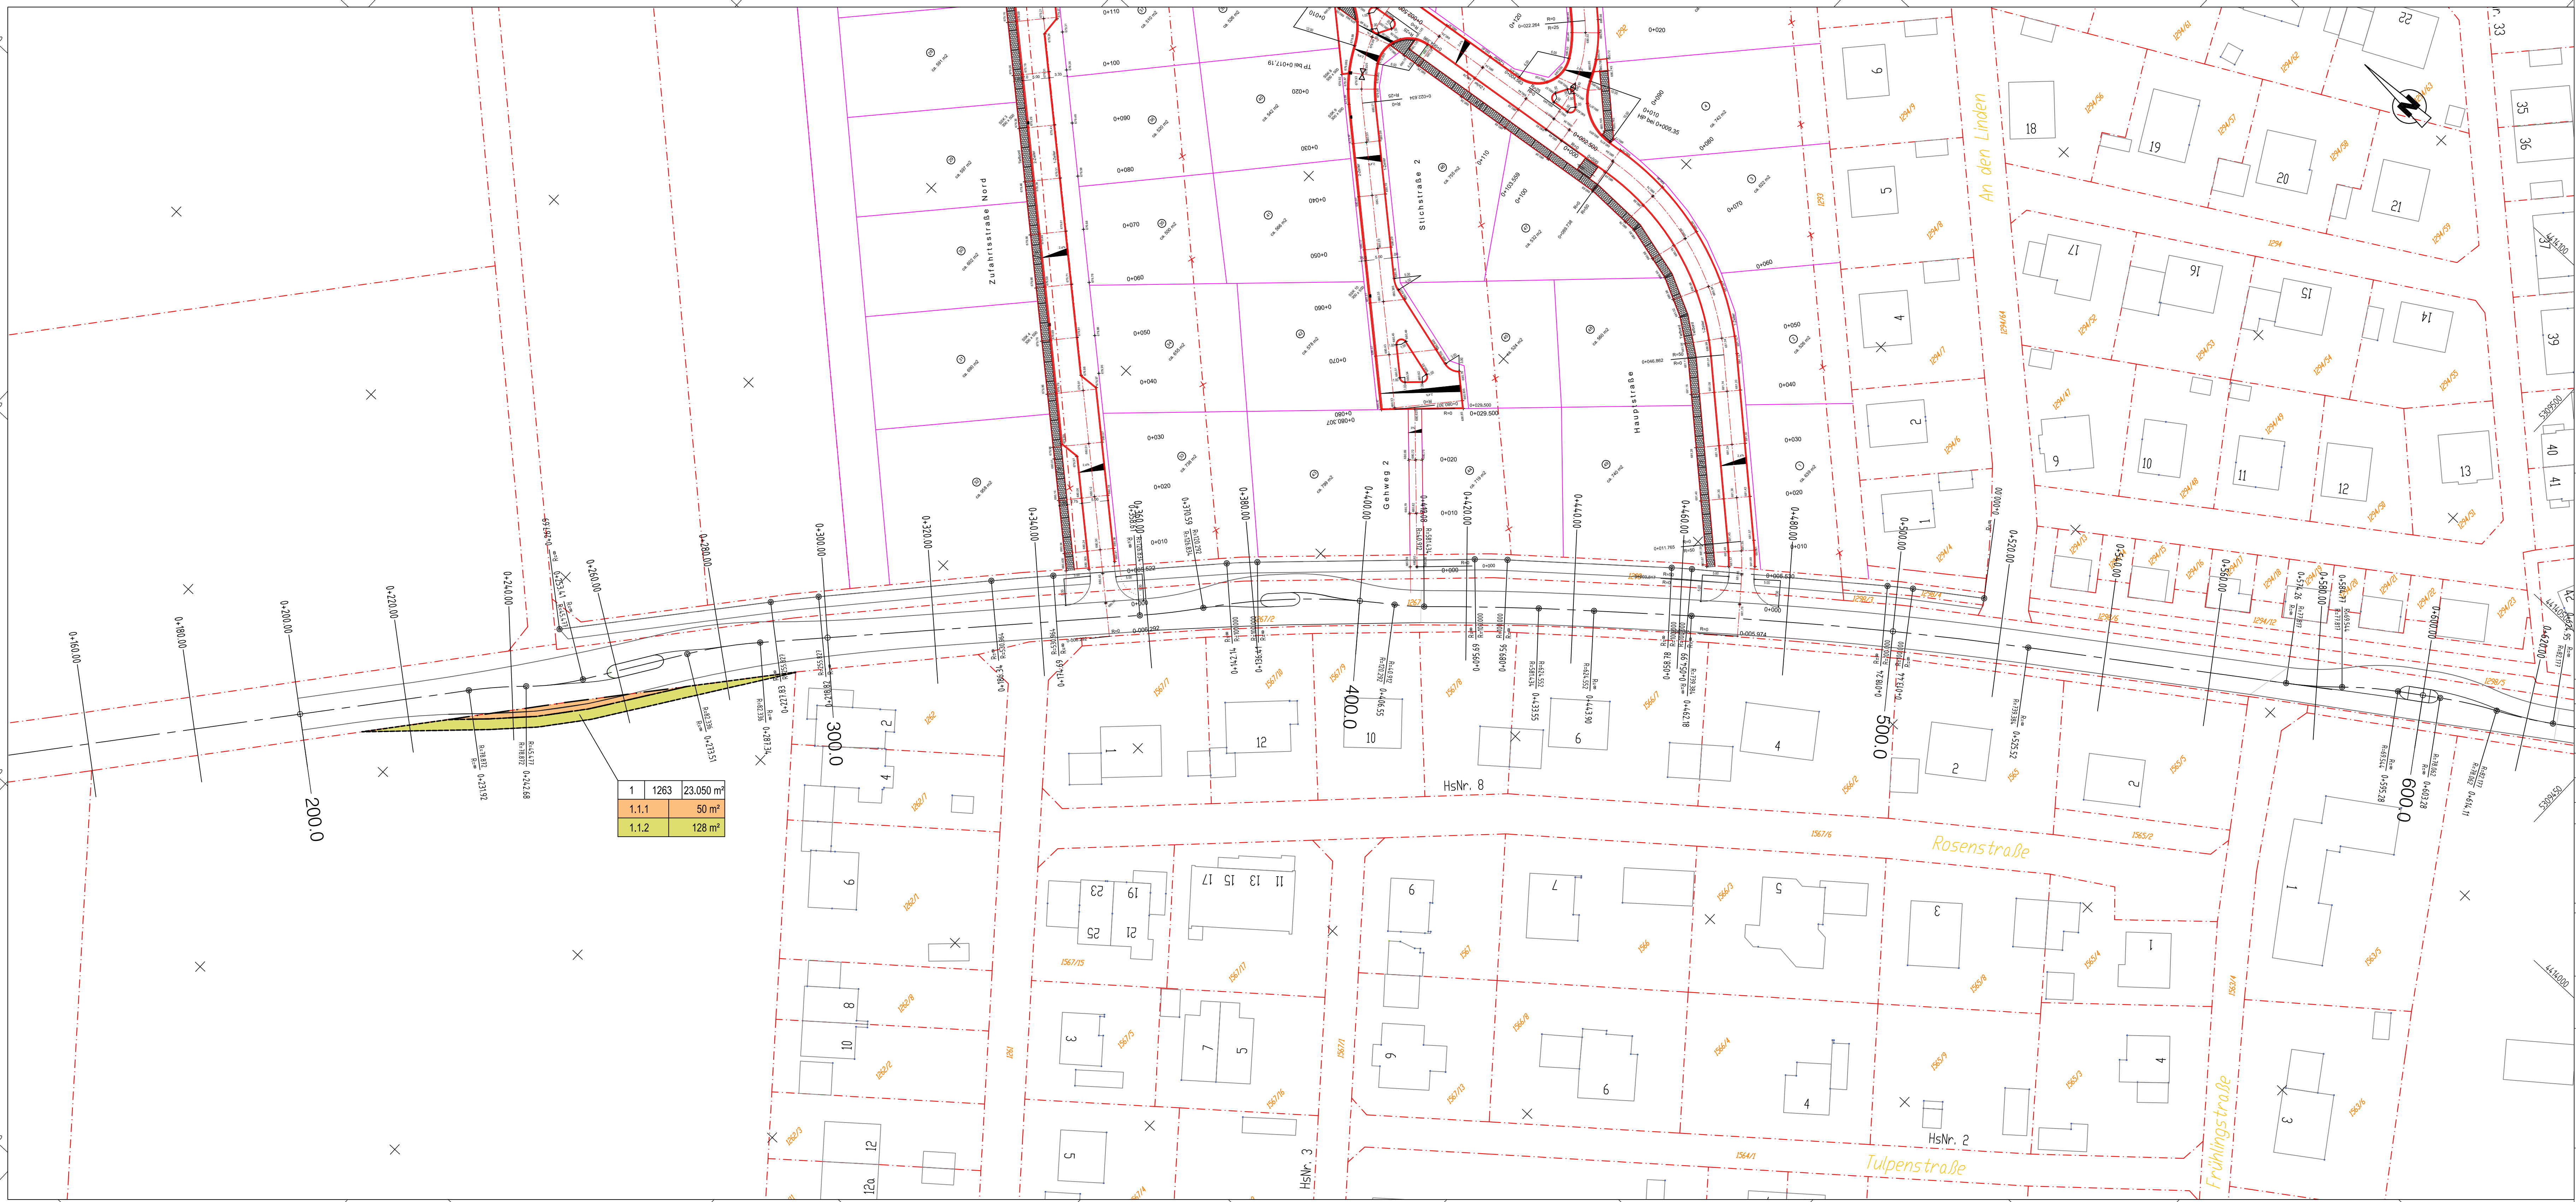

Legende (nach RE 2012):

- zu erwerbende Fläche
- vorübergehend in Anspruch zu nehmende Fläche
- dauernd zu belastende Fläche

1	1296	8 690 m ²
1.3.1	10 m ²	
1.3.2	171 m ²	

Flur / Flurstück / Größe des Flurstückes
lfd. Nr. im Grunderwerbsverzeichnis / Größe der Teilfläche
1 Nr. des Grunderwerbsplanes
3 lfd. Nummer des betreffenden Flurstückes
1 Teilfläche eines Flurstückes

- Bestand
- Gemarkungsgrenze
- Grundstücksgrenze

Freigegeben durch den Auftraggeber am:

Unterschrift:

Nr.	Art der Änderung	Datum	Name

Datei gespeichert: x:\B17013 Denklngen_00_LL_16\AKG-Planung Version 3\B17013 Denklngen_00_LL16_Planung 3.dwg

**INGENIEURBÜRO
NITSCHKE + PIENLE**
GmbH

Buchloer Str. 8
86899 Landsberg
Tel.: 08191 3209 10 od. 12
Fax.: 08191 3209 35

im Auftrag von
Landkreis Landsberg am Lech
von-Kühlmann-Str.
86899 Landsberg am Lech



Unterlage Nr.
Blatt Nr. GR1
Datum
Zeichen

Grunderwerbsplan

geprüft
bearbeitet
Verm.

Projekt:
Kreisstraße LL 16
Ortsdurchfahrt Denklngen
Nördlicher Bereich
Grunderwerbsplan von St. 0+160 bis St. 0+620

Projekt-Nr. IB17013

Lageplan 1
Straßenbau
Maßstab: 1 : 500

Aufgestellt:
Landsberg am Lech, den

Plan-Nr.
IB17013-LL 16-VE-LP1.1GR-M500-1

(Dipl.-Ing. (FH) Stephan Nitschke)