


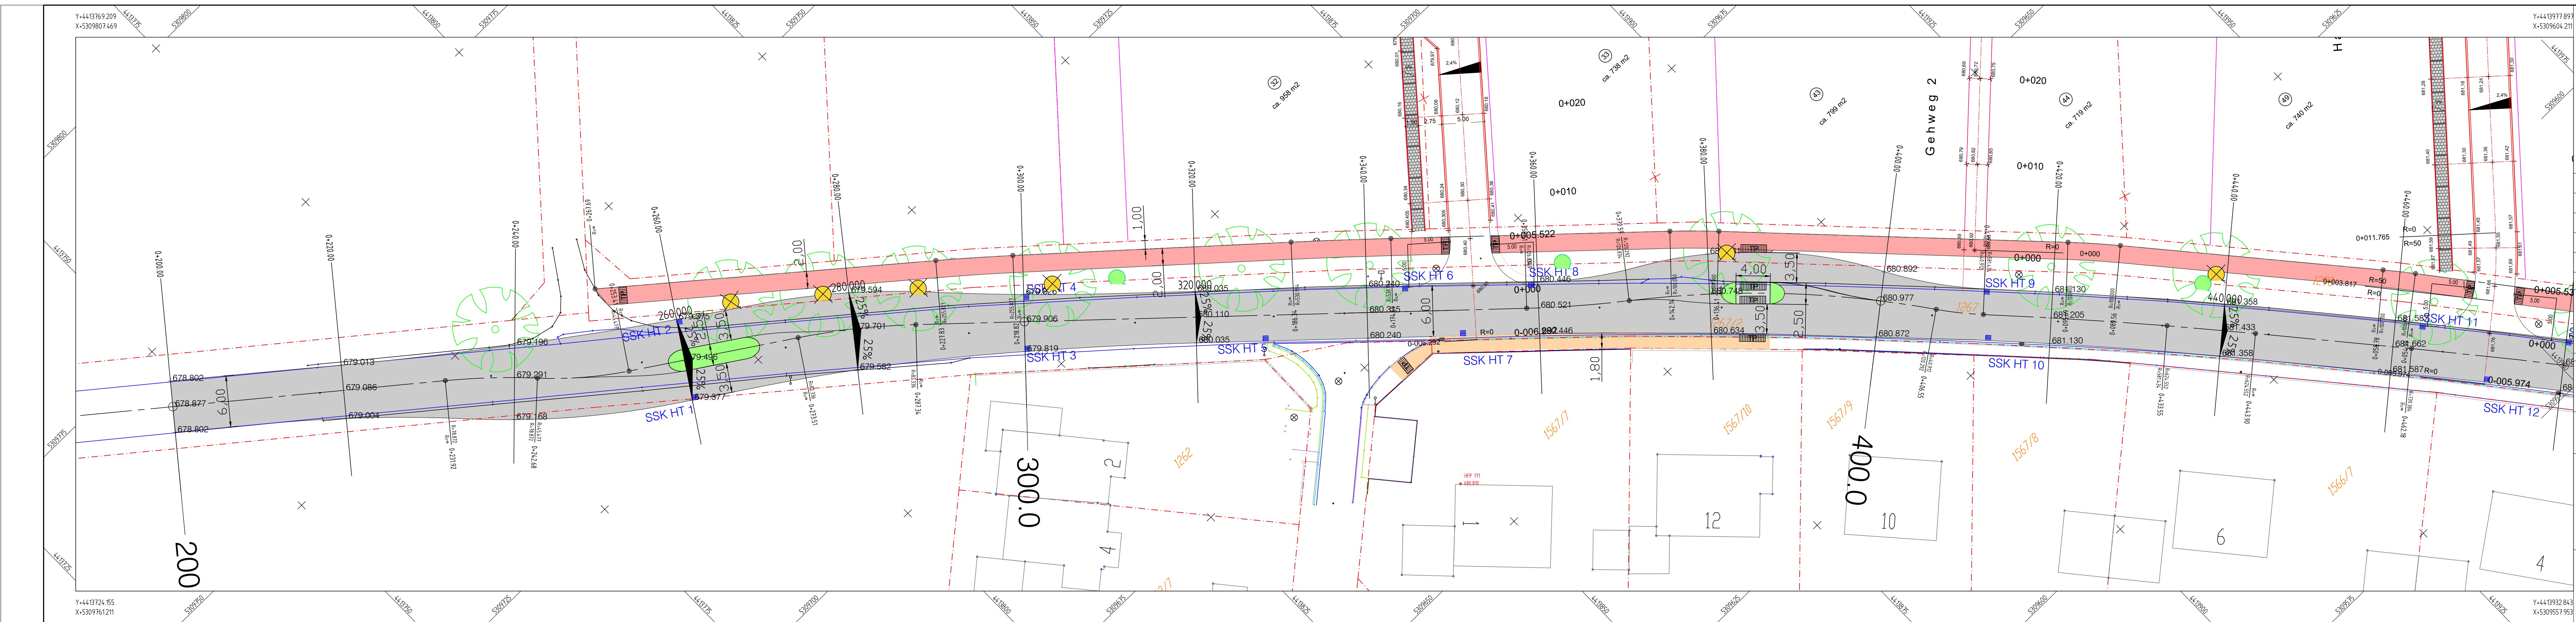

Legende (nach RE 2012):

- Ausbau in Planung
- Gehweg
- Geh- und Radweg
- Anliegerzufahrten
- Trennstreifen/Grünfläche
- Pflasterfläche
- Bestand
- Straßenachse geplant
- Grundstücksgrenze
- Taktile Platten (geplant: gern. Querungsst. bzw. in Abstimmung mit Behindertenbeauftragten)

Freigegeben durch den Auftraggeber am:

Unterschrift:

Nr.	Art der Änderung	Datum	Name

Datei gespeichert: x:\B17013 Denklingen OD LL 16\AKG-Planung Version 3\B17013 Denklingen_OD_LL16_Planung 3.dwg

INGENIEURBÜRO NITSCHKE + PIENLE GmbH

Buchloer Str. 8
86899 Landsberg
Tel.: 08191 3209 10 od. 12
Fax.: 08191 3209 35

Im Auftrag von
Landkreis Landsberg am Lech
von-Kühlmann-Str.
86899 Landsberg am Lech

Zuwendungsantrag

geprüft
bearbeitet
Verm.

Unterlage Nr.
Blatt Nr. 2.1
Datum
Zeichen

01.08.2017
April 2017
Nitsche
Ch.Seibt

Projekt:
Kreisstraße LL 16
Ortsdurchfahrt Denklingen
Lageplan
von St. 0+200 bis St. 0+460

Projekt-Nr. IB17013

Lageplan 1
Straßenbau

Maßstab: 1 : 250

Aufgestellt:
Landsberg am Lech, den

Plan-Nr.
IB17013-LL 16-VE-LP2.1B-M250-1

Y+4413932.843
X+5309557.953
(Dipl.-Ing. (FH) Stephan Nitsche)