


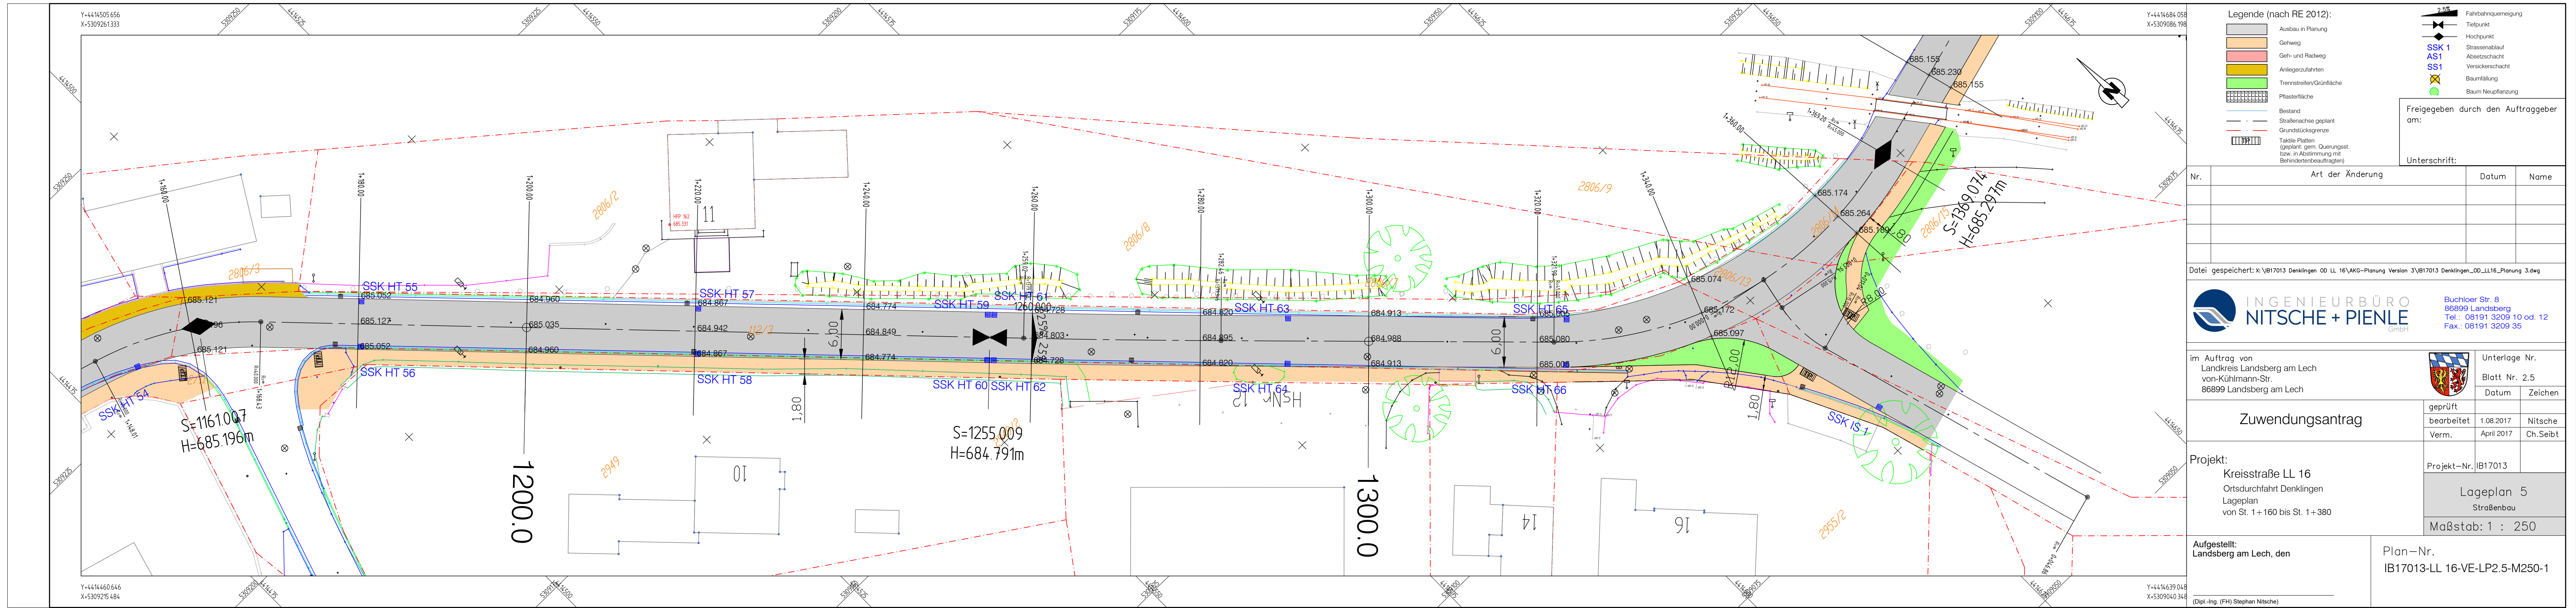

Legende (nach RE 2012):

- Ausbau in Planung
- Gehweg
- Geh- und Radweg
- Anliegerzufahrten
- Trennstreifen/Grünfläche
- Pflasterfläche
- Bestand
- Straßenachse geplant
- Grundstücksgrenze
- Taktile Platten (geplant: gem. Querungsst. bzw. in Abstimmung mit Behindertenbeauftragten)

- Fahrbahnquerneigung
- Tiefpunkt
- Hochpunkt
- SSK 1
- AS1
- SS1
- Absetzschart
- Versickerschart
- Baumfällung
- Baum Neupflanzung

Freigegeben durch den Auftraggeber am:

Unterschrift:

Nr.	Art der Änderung	Datum	Name

Datei gespeichert: X:\B17013 Denklingen OD LL 16\AKG-Planung Version 3\B17013 Denklingen_OD_LL16_Planung 3.dwg



INGENIEURBÜRO
NITSCHÉ + PIENLE
GmbH

Buchloher Str. 8
86899 Landsberg
Tel.: 08191 3209 10 od. 12
Fax.: 08191 3209 35

im Auftrag von
Landkreis Landsberg am Lech
von-Kühlmann-Str.
86899 Landsberg am Lech



Unterlage Nr.
Blatt Nr. 2.5
Datum
Zeichen

Zuwendungsantrag	geprüft	1.08.2017	Nitsche
	bearbeitet	April 2017	Ch.Seibt
	Verm.		

Projekt:
Kreisstraße LL 16
Ortsdurchfahrt Denklingen
Lageplan
von St. 1+160 bis St. 1+380

Projekt-Nr. IB17013

Lageplan 5
Straßenbau

Maßstab: 1 : 250

Aufgestellt:
Landsberg am Lech, den

Plan-Nr.
IB17013-LL 16-VE-LP2.5-M250-1

(Dipl.-Ing. (FH) Stephan Nitsche)