


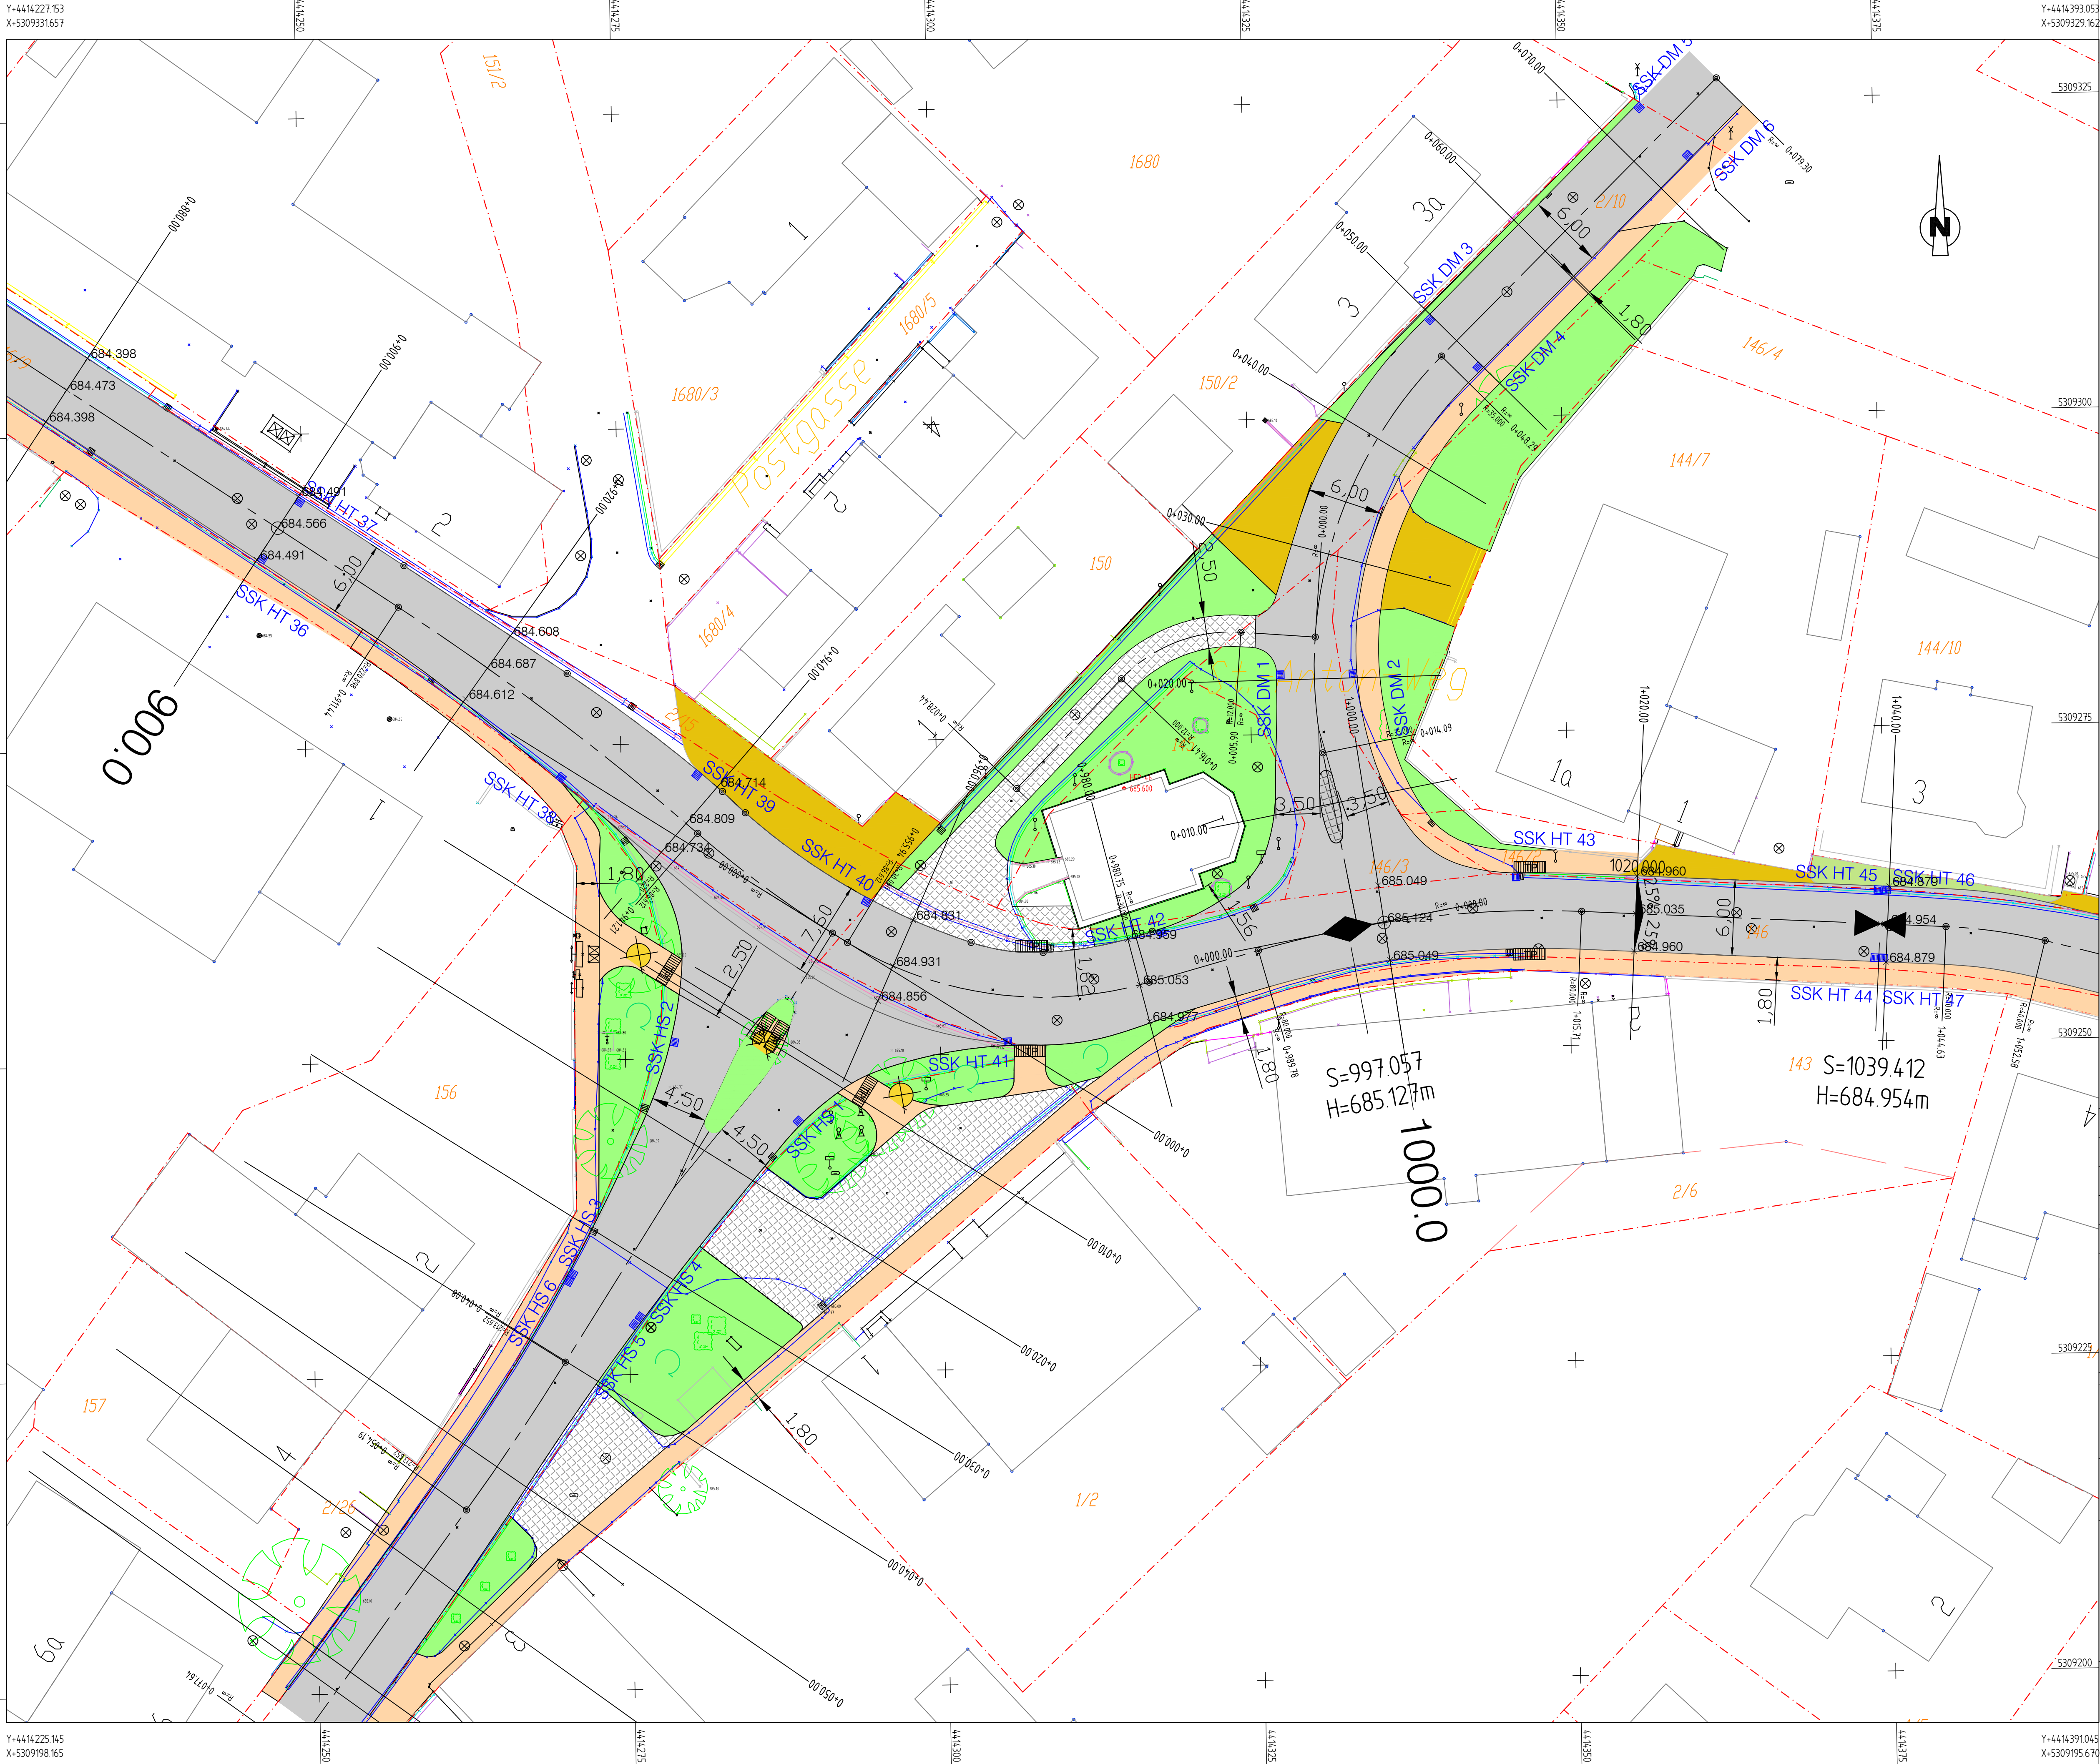

- Legende (nach RE 2012):
- Ausbau in Planung
  - Gehweg
  - Geh- und Radweg
  - Anliegerzufahrten
  - Trennstreifen/Grünfläche
  - Pflasterfläche
  - Bestand
  - Straßenachse geplant
  - Grundstücksgrenze
  - Taktile Platten (geplant; gem. Querungsst. bzw. in Abstimmung mit Behindertenbeauftragten)
- 2.5%  
Tiefpunkt  
Hochpunkt  
Strassenablauf  
Absatzschicht  
Versickerschicht  
Baumfällung  
Baum Neupflanzung

Freigegeben durch den Auftraggeber am:

Unterschrift:

| Nr. | Art der Änderung | Datum | Name |
|-----|------------------|-------|------|
|     |                  |       |      |
|     |                  |       |      |
|     |                  |       |      |

Datei gespeichert: X:\B17013 Denklingen 00 LL 16\AKG-Planung Version 3\B17013 Denklingen\_00\_LL16\_Planung 3.dwg



Buchloer Str. 8  
86899 Landsberg  
Tel.: 08191 3209 10 od. 12  
Fax.: 08191 3209 35

im Auftrag von  
Landkreis Landsberg am Lech  
von-Kühlmann-Str.  
86899 Landsberg am Lech

Unterlage Nr.  
Blatt Nr. 2.7  
Datum  
Zeichen

Zuwendungsantrag

geprüft  
bearbeitet  
Verm.

|            |          |
|------------|----------|
| 1.08.2017  | Nitsche  |
| April 2017 | Ch.Seibt |

Projekt:  
Kreisstraße LL 16  
Ortsdurchfahrt Denklingen  
Lageplan Kreuzungsbereich  
von St. 0+880 bis St. 1+040

Projekt-Nr. IB17013  
Lageplan 7  
Straßenbau  
Maßstab: 1 : 250

Aufgestellt:  
Landsberg am Lech, den

Plan-Nr.  
IB17013-LL 16-VE-LP2.7-M250-1

(Dipl.-Ing. (FH) Stephan Nitsche)