

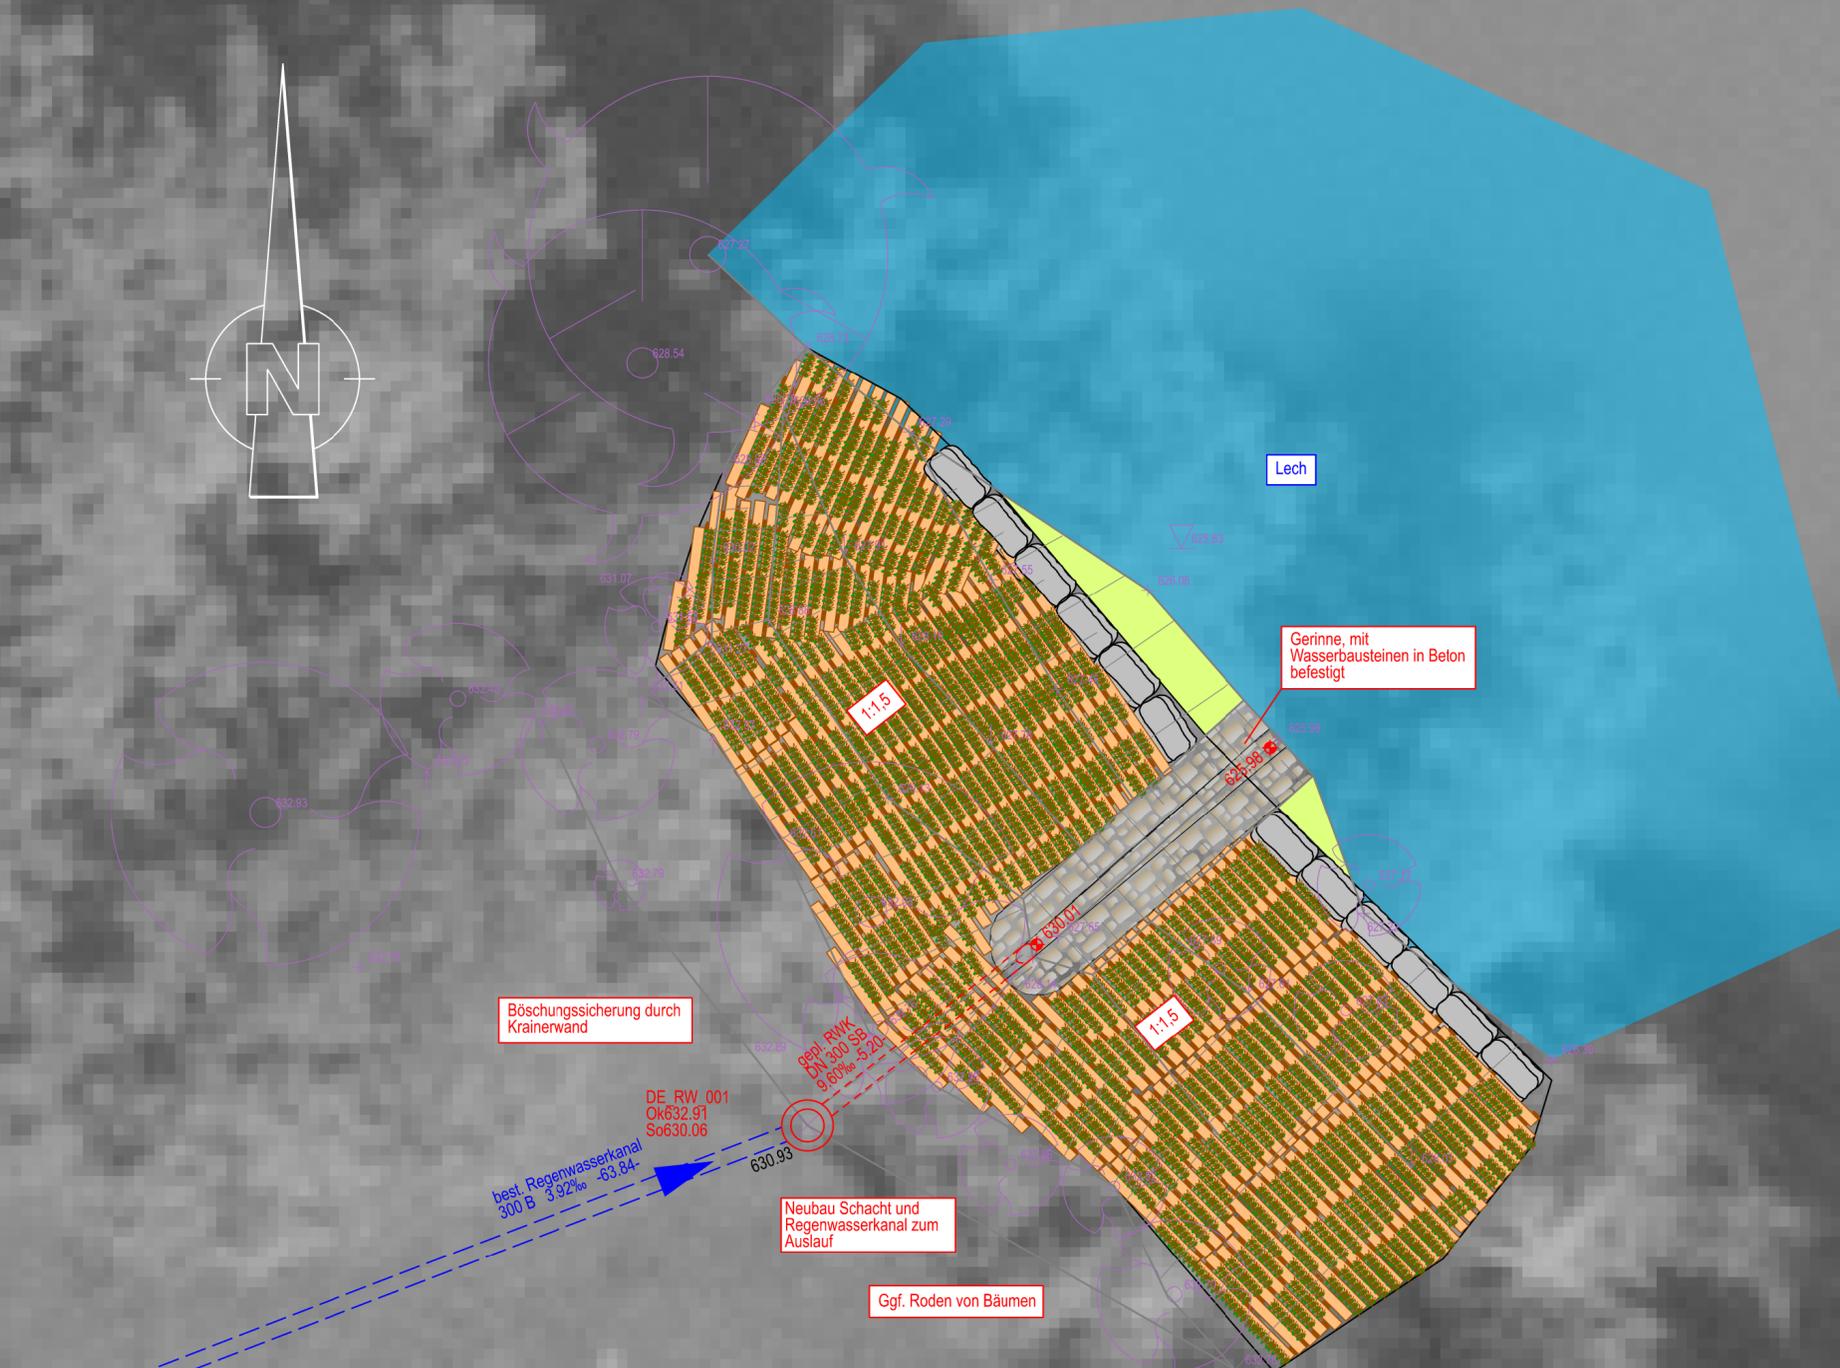


## Plangrundlagen:

Höhenstatus	HS170 DHHN16 NHN-Höhen in Meter	
Lagestatus	LS120 DHDN90 GK4-Koordinaten	
DFK	Kartengrundlage Geobasisdaten ©Landesamt für Vermessung u. Geoinformation	Stand: 08.2017
Luftbild	Kartengrundlage Luftbild ©Landesamt für Vermessung u. Geoinformation	Stand: 2018
Kanalkataster	Steinbacher CONSULT Alemannenstraße 19a, 86637 Wertingen	Stand: 2018
Vermessung	Steinbacher CONSULT Alemannenstraße 19a, 86637 Wertingen	Stand: 13.06.2018

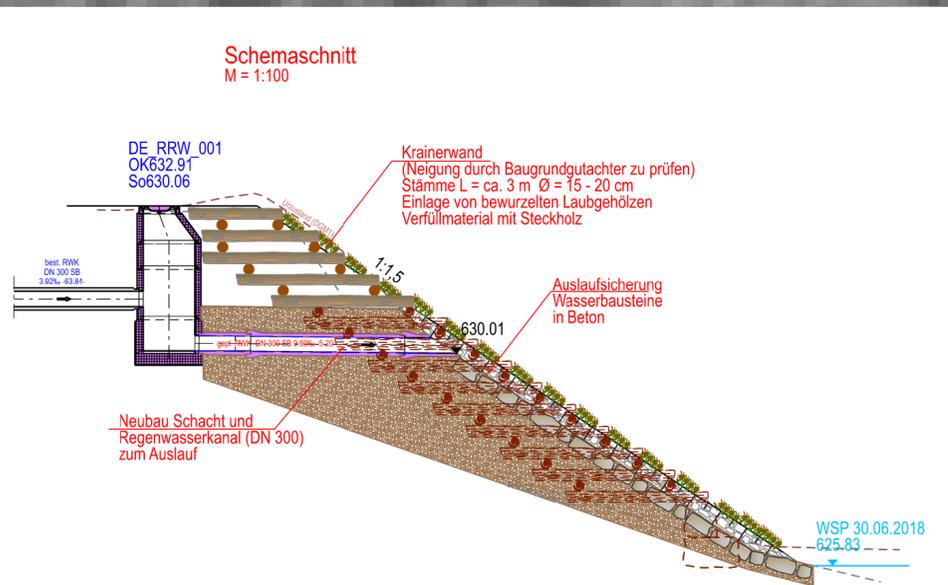

Gemeinde  
Denklingen

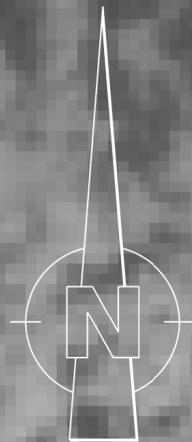

Der Bauherr: ..... / .....			
Projekt: <b>Sanierung Regenauslass am Lech</b>			
Plan: <b>Lageplan</b> Variante 2 Böschungssicherung durch Krainerwand		Vorplanung Proj.Nr.: 118 172 Datum: Neusäß, den 14.12.2018	
Vermessen: Gerber i.A. <i>N. Schmid</i>	Bestand gezeichnet: Irbacher <i>[Signature]</i>	Maßstab: 1:100	Plangröße: 0.24qm
Entworfen: Brozinic <i>[Signature]</i>	Planung gezeichnet: Irbacher <i>[Signature]</i>	Plan-Nr.: 118127-02-HW	Beilage-Nr.:
Geprüft: <i>[Signature]</i>	Bauleitung:		
Index	Datum	Art der Änderung	Name
a			
b			
c			
WASSER   VERKEHR   RAUM   VERMESSUNG   GIS   UMWELT   TECHNIK   BETREUUNG   PLANUNG			
Richard-Wagner-Straße 6 86356 Neusäß Tel.: 0821/46059-0 Fax.: 0821/46059-99	<b>Steinbacher Consult</b> ... invent the future Ingenieurgesellschaft mbH & Co.KG www.steinbacher-consult.com   info@steinbacher-consult.com	Alemannenstraße 19 A 86637 Wertingen Tel.: 08272/9956-0 Fax.: 08272/9956-99	
URHEBERRECHTLICH GESCHÜTZT Vervielfältigung und Weitergabe an Dritte unzulässig und strafbar			