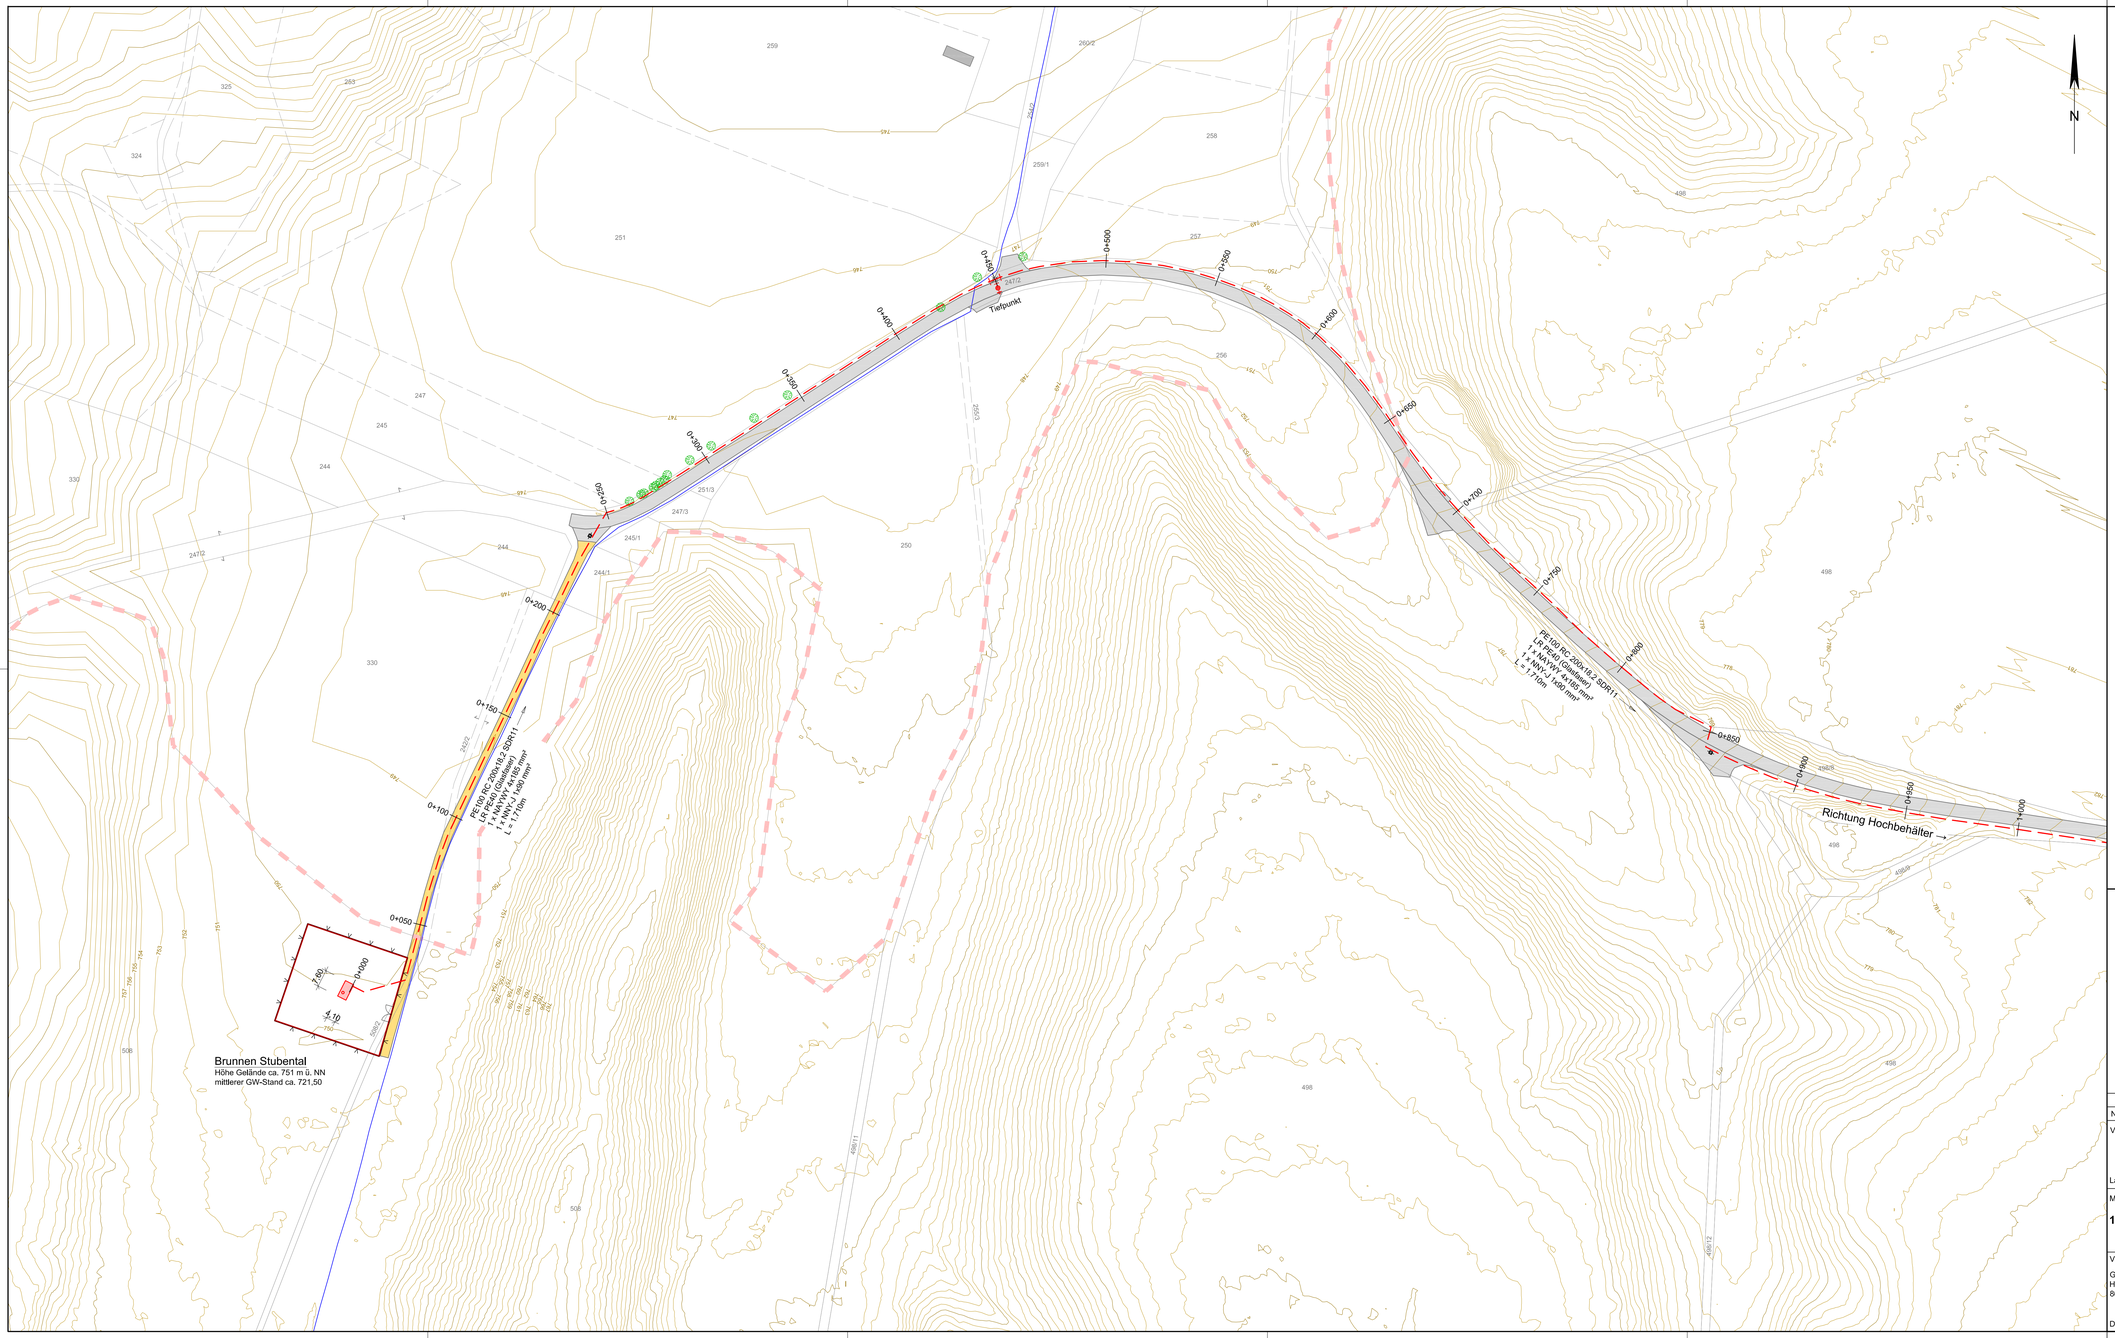


Legende:


Bestand

- Flurgrenzen mit Nr.
- Gemeinde Grenze
- Gebäude Bestand
- Straße Bestand Asphalt
- Wege Bestand Kies/Schotter
- Höhenlinien (5,00m und 1,00m)
- Wasserleitung Bestand
- Schmutzwasserhaltung KS
- Kanal Druckleitung DS
- Regenwasserhaltung KR
- Telekom
- Stromleitung LEW
- Straßenbeleuchtung
- Stromleitung Gemeinde Fuchstal

Planung

- Gebäude
- Wasserleitung mit Stationierung
- Oberflurhydrant
- Entlüftungsventil
- Schieber
- Rückbau Wasserleitung
- Wasserleitung Neu Stadtwerke Schongau (Darstellung nur nachrichtlich)
- Kabelzugschacht

Übersicht Lagepläne

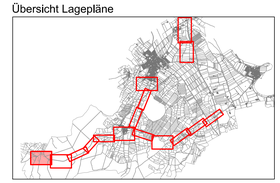

Nr.	Änderungen	geänd. am	Name	gepr. am	Name

Vorhaben: **Erneuerung Wasserversorgung Denklingen**

Landkreis: **Landsberg am Lech** Gemeinde: **Denklingen**

Projekt.-Nr.: ea-Denk-001.01

Anlage: **10**

Plan-Nr.: **E 40-1**

Maßstab: **1 : 1000**

Lageplan Planung Brunnen Stubental

Entwurfs- und Genehmigungsplanung

	Datum	Name
entw.	Sept. 2018	Krötzinger
gez.	Sept. 2018	Lenz
gepr.	18.01.2019	

Vorhabensträger:

Gemeinde Denklingen
Hauptstraße 23
86920 Denklingen

Datum Unterschrift

Entwurfsverfasser:

Dr. Blasy - Dr. Øverland
Beratende Ingenieure GmbH & Co. KG
Moosstraße 3 82279 Eching am Ammersee

18.01.2019 Datum

Unterschrift