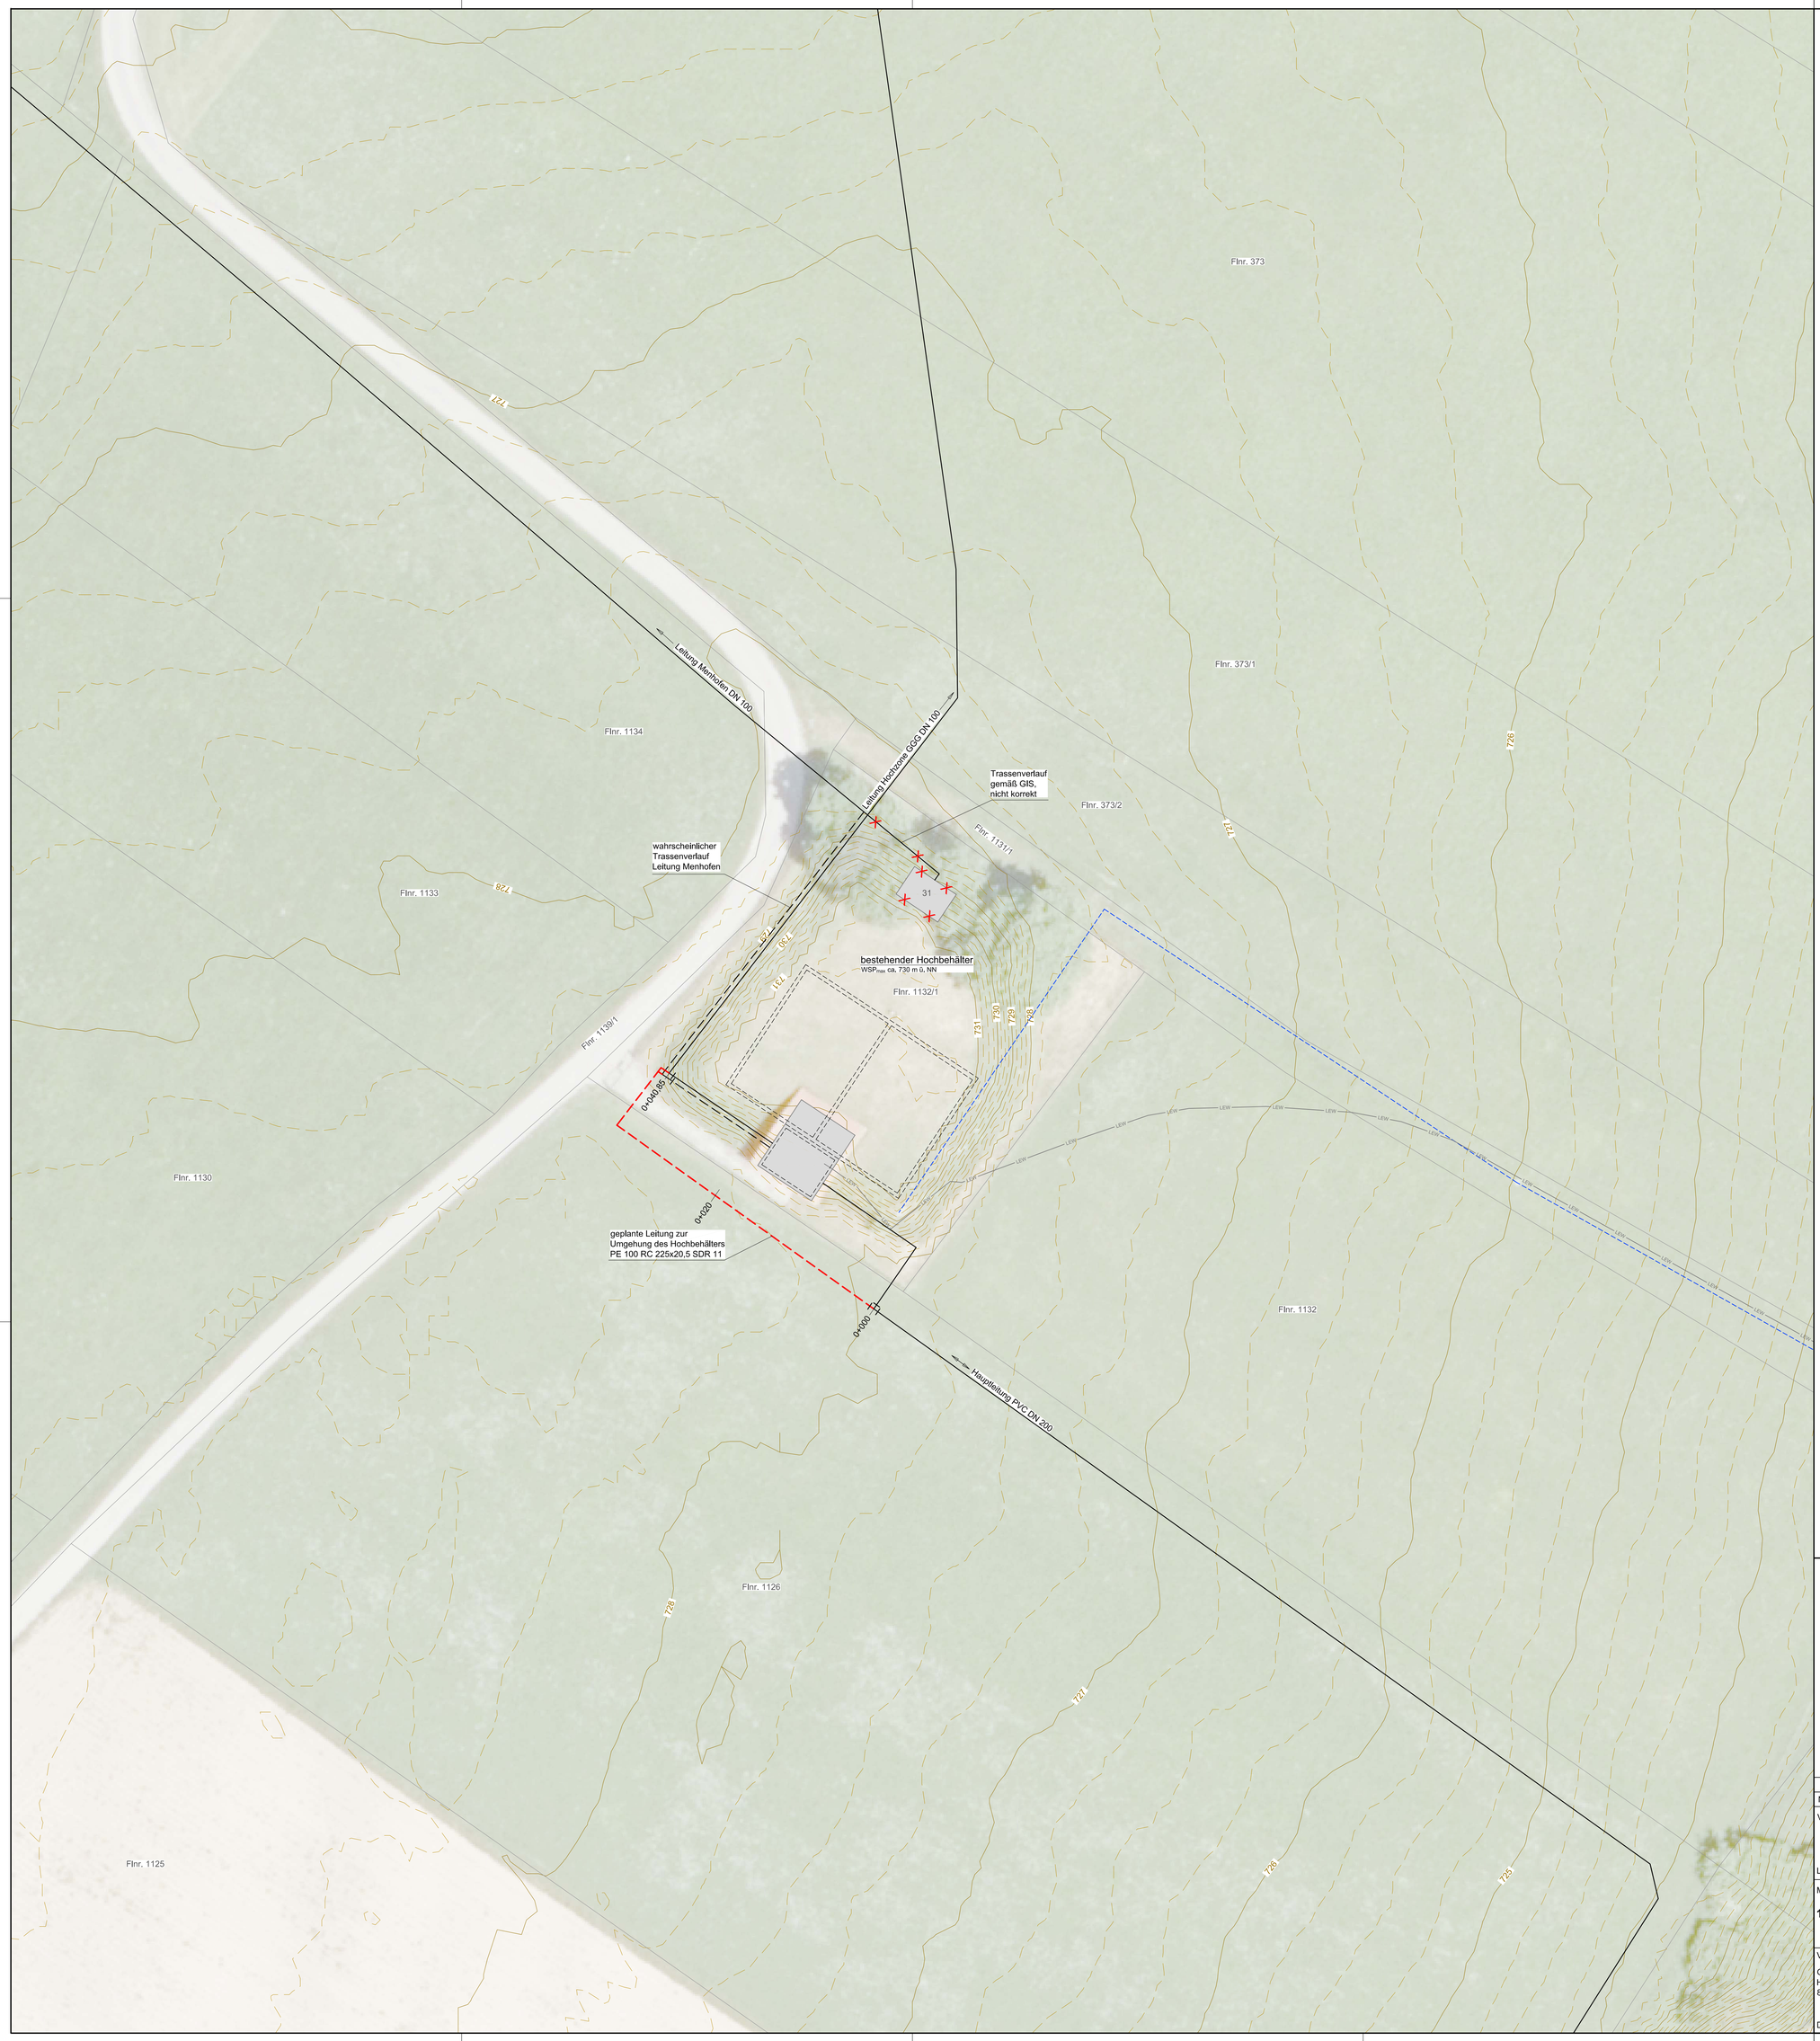

Nr.	Änderungen	geänd. am	Name	gepr. am	Name

Vorhaben: **Erneuerung Wasserversorgung Denklingen**

Projekt.-Nr.: ea-Denk-001.01

Anlage: **10**

Landkreis: **Landsberg am Lech** Gemeinde: **Denklingen**

Plan-Nr.: **E 45b**

Maßstab: **1 : 250**

Detaillageplan Hochbehälter Bestand Denklingen

Entwurfs- und Genehmigungsplanung

	Datum	Name
entw.	Jan. 2019	Krötzinger
gez.	Jan. 2019	Lenz
gepr.	18.01.2019	

Vorhabensträger:

Gemeinde Denklingen
Hauptstraße 23
86920 Denklingen

Datum Unterschrift

Entwurfsverfasser:

Dr. Blasy - Dr. Øverland
Beratende Ingenieure GmbH & Co. KG
Moosstraße 3 82279 Eching am Ammersee

18.01.2019
Datum

Unterschrift