

Grundriss

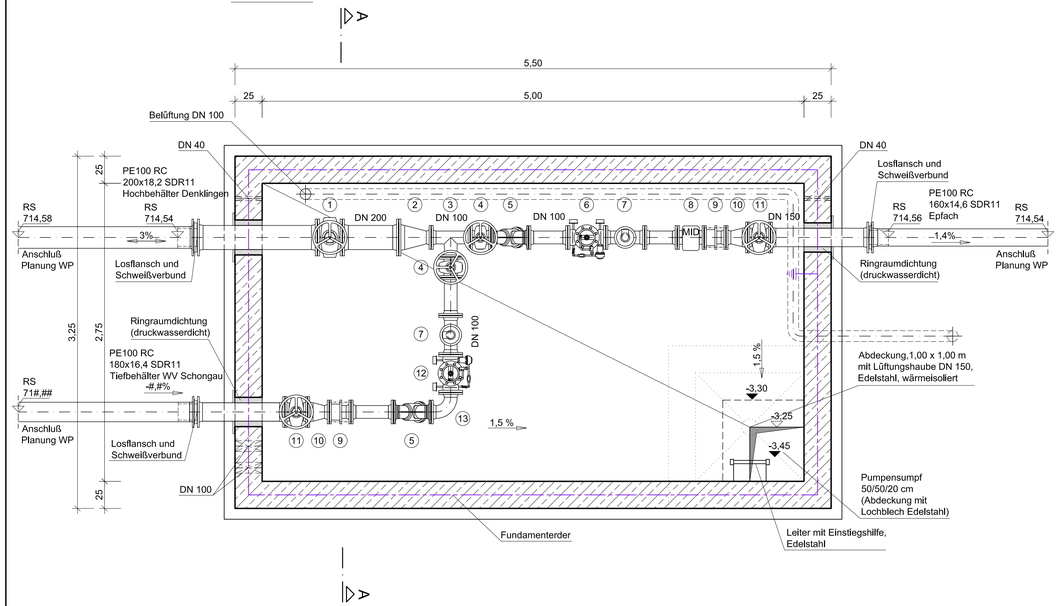

Schnitt A-A

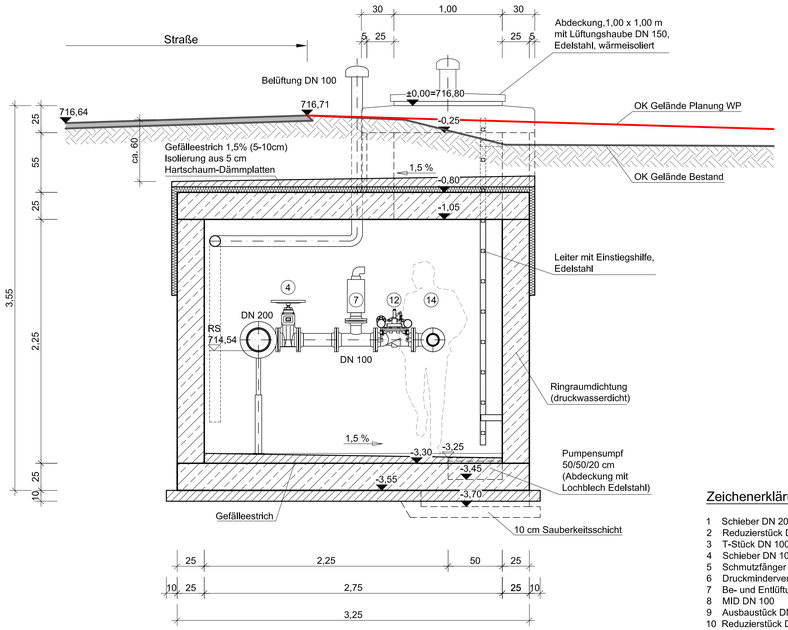

Boden-, Wand- und Deckenstärken gemäß statischer Berechnung.
Angegebene Maße sind nur Richtwerte.
Ausführung Stahlbeton in WU-Beton.

Zeichenerklärung:

1 Schieber DN 200
2 Reduzierstück DN 200/100
3 T-Stück DN 100
4 Schieber DN 100
5 Schmutzfänger DN 100
6 Druckminderventil DN 100
7 Be- und Entlüftungsventil
8 MID DN 100
9 Ausbaustück DN 100
10 Reduzierstück DN 150/100
11 Schieber DN 150
12 Druckminderventil DN 100
mit Öffnungsbegrenzer auf 20 l/s
13 Bogen 90° DN 100

Nr.	Änderungen	geänd. am	Name	gepr. am	Name

Vorhaben: **Erneuerung Wasserversorgung Denklingen**

Landkreis: **Landsberg am Lech** Gemeinde: **Denklingen**

Projekt.-Nr.: ea-Denk-001.01

Anlage: **10**

Plan-Nr.: **E 62**

Maßstab: **1 : 25**

Übergabeschacht WV Schongau

Entwurfs- und Genehmigungsplanung

	Datum	Name
entw.	Jan. 2018	Krötzinger
gez.	Jan. 2018	Lenz
gepr.	18.01.2019	

Vorhabensträger:

Gemeinde Denklingen
Hauptstraße 23
86920 Denklingen

Datum Unterschrift

Entwurfsverfasser:

Dr. Blasy - Dr. Øverland
Beratende Ingenieure GmbH & Co. KG
Moosstraße 3 82279 Eching am Ammersee

18.01.2019 Datum

Unterschrift