

Grundriss

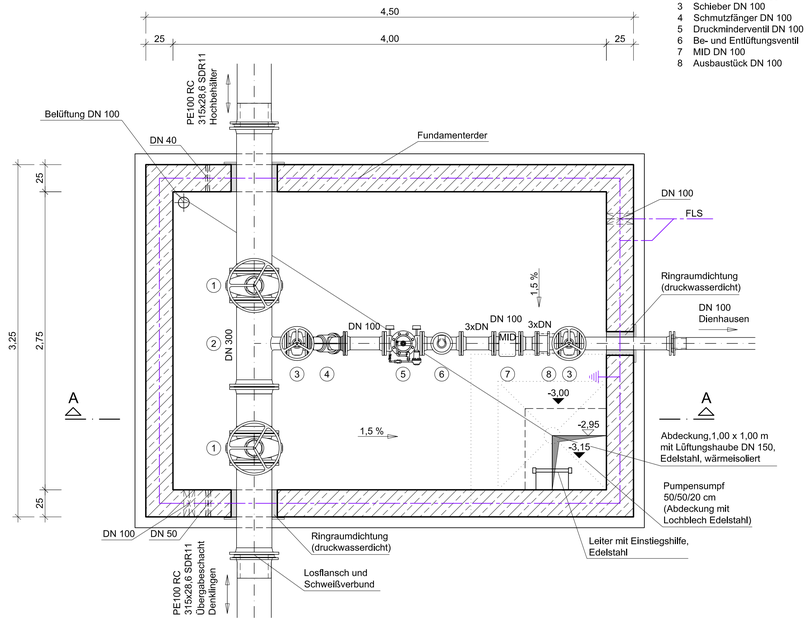

Zeichenerklärung:

1 Schieber DN 300
2 T-Stück DN 300/100
3 Schieber DN 100
4 Schmutzfänger DN 100
5 Druckminderventil DN 100
6 Be- und Entlüftungsventil
7 MID DN 100
8 Ausbaustück DN 100

Schnitt A-A

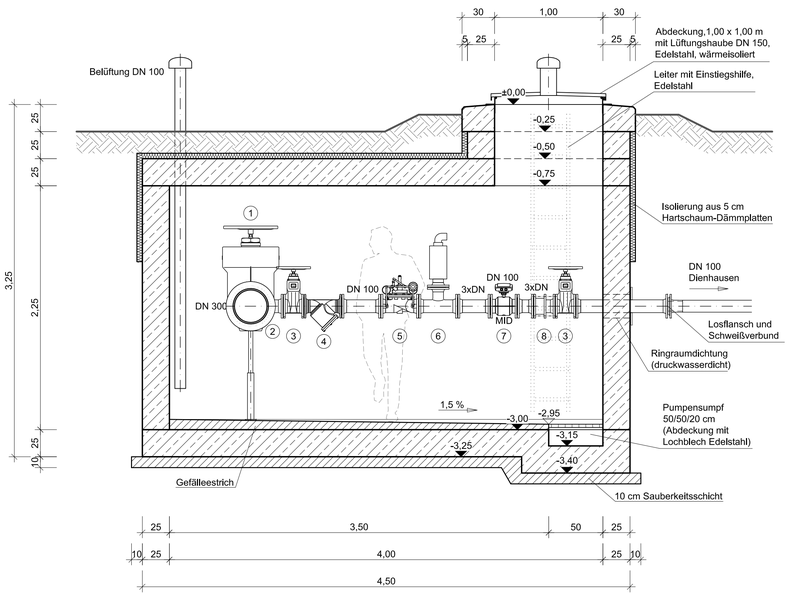

Boden-, Wand- und Deckenstärken gemäß statischer Berechnung.
Angegebene Maße sind nur Richtwerte.
Ausführung Stahlbeton in WU-Beton.

Nr.	Änderungen	geänd. am	Name	gepr. am	Name

Vorhaben: **Erneuerung Wasserversorgung Denklingen**

Projekt.-Nr.: ea-Denk-001.01

Anlage: **10**

Landkreis: **Landsberg am Lech** Gemeinde: **Denklingen**

Plan-Nr.: **E 65**

Maßstab: **1 : 25**

Druckminderschacht Dienhausen

Entwurfs- und Genehmigungsplanung

	Datum	Name
entw.	Jan. 2018	Krötzinger
gez.	Jan. 2018	Lenz
gepr.	18.01.2019	

Vorhabensträger:

Gemeinde Denklingen
Hauptstraße 23
86920 Denklingen

Datum Unterschrift

Entwurfsverfasser:

Dr. Blasy - Dr. Øverland
Beratende Ingenieure GmbH & Co. KG
Moosstraße 3 82279 Eching am Ammersee

18.01.2019 Datum

Unterschrift