Grundriss

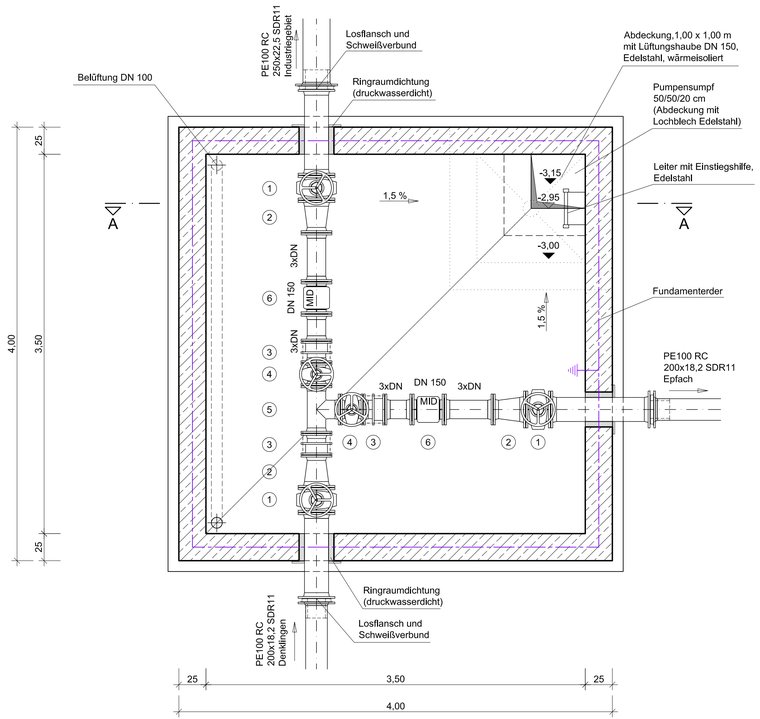

Zeichenerklärung:

1 Schieber DN 200
2 Reduzierstück DN 200/150
3 Ausbaustück DN 150
4 Schieber DN 150
5 T-Stück DN 150
6 MID DN 150

Schnitt A-A

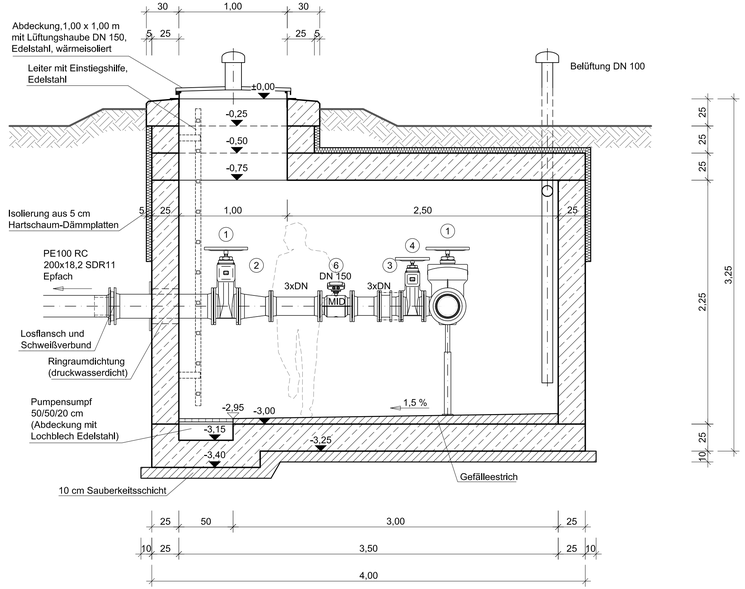

Boden-, Wand- und Deckenstärken gemäß statischer Berechnung.
Angegebene Maße sind nur Richtwerte.
Ausführung Stahlbeton in WU-Beton.

Nr.	Änderungen	geänd. am	Name	gepr. am	Name

Vorhaben: **Erneuerung Wasserversorgung Denklingen**

Projekt.-Nr.: ea-Denk-001.01

Anlage: **10**

Landkreis: **Landsberg am Lech** Gemeinde: **Denklingen**

Plan-Nr.: **E 68**

Maßstab: **1 : 25**

Wasserzählerschacht Industriegebiet Denklingen

	Datum	Name
entw.	Jan. 2018	Krötzinger
gez.	Jan. 2018	Lenz
gepr.	18.01.2019	

Entwurfs- und Genehmigungsplanung

Vorhabensträger:

Gemeinde Denklingen
Hauptstraße 23
86920 Denklingen

Datum Unterschrift

Entwurfsverfasser:

Dr. Blasy - Dr. Øverland
Beratende Ingenieure GmbH & Co. KG
Moosstraße 3 82279 Eching am Ammersee

18.01.2019
Datum Unterschrift