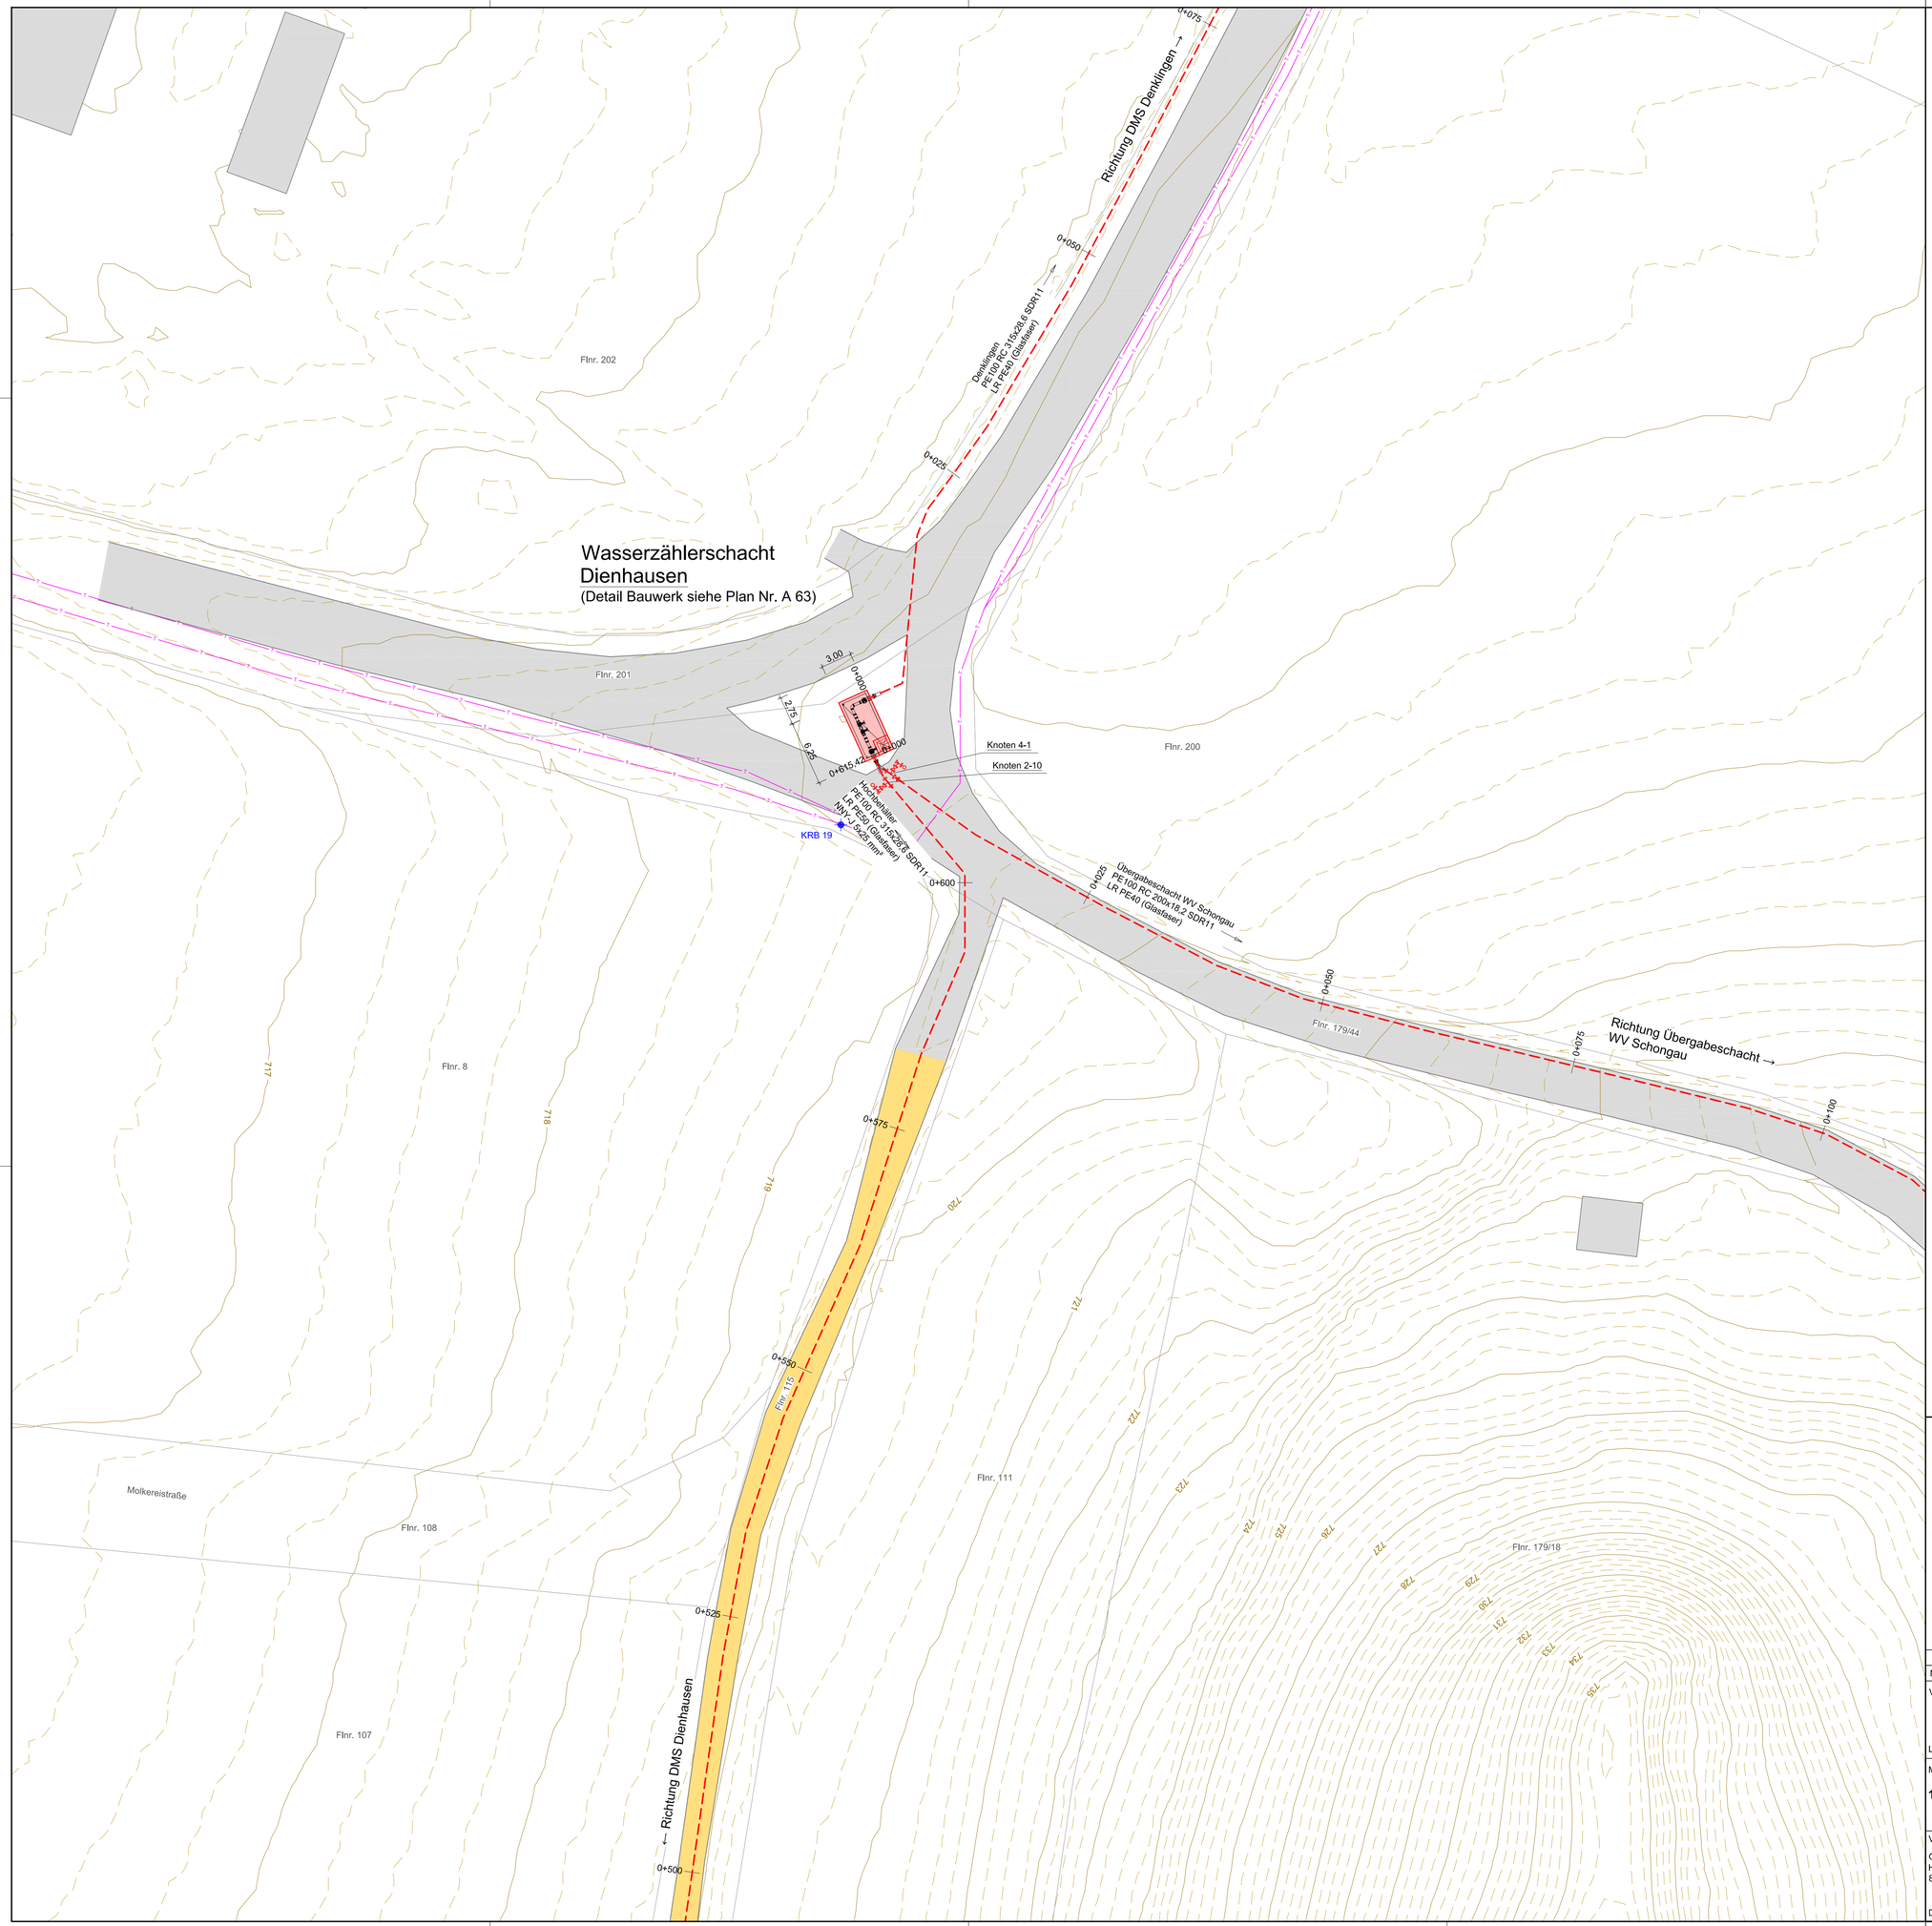

N

Legende:

Bestand

- Flurgrenzen mit Nr.
- Gebäude Bestand
- Straße Bestand Asphalt
- Wege Bestand Kies/Schotter
- Höhenlinien (1,00m und 0,25m)
- Wasserleitung Bestand
- Schmutzwasserhaltung KS
- Kanal Druckleitung DS
- Regenwasserhaltung KR
- Telekom
- Stromleitung LEW
- Straßenbeleuchtung

Planung

- Gebäude
- Wasserleitung
- Rückbau Wasserleitung
- Knoten 4-1 — Details Knotenpunkte siehe Plan Nr. A 40-14
- KRB 19 — Bohrprofile (siehe Baugrundgutachten Wasserversorgung)

Nr.	Änderungen	geänd. am	Name	gepr. am	Name

Vorhaben: **Erneuerung Wasserversorgung Denklingen**

Projekt.-Nr.: ea-Denk-001.01

Anlage: **6**

Landkreis: **Landsberg am Lech** Gemeinde: **Denklingen**

Plan-Nr.: **A 44**

Maßstab: **1 : 250**

Detaillageplan Wasserzählerschacht Dienhausen

Ausführungsplanung

	Datum	Name
entw.	März 2019	Krötzinger
gez.	März 2019	Lenz
gepr.	15.05.2019	

Vorhabensträger:

Gemeinde Denklingen
Hauptstraße 23
86920 Denklingen

Datum Unterschrift

Entwurfsverfasser:

Dr. Blasy - Dr. Øverland
Beratende Ingenieure GmbH & Co. KG
Moosstraße 3 82278 Eching am Ammersee

15.05.2019
Datum Unterschrift