Plangrundlagen:

Höhenstatus	HS170 DHHN16 NHN-Höhen in Meter	
Lagestatus	LS120 DHDN90 GK4-Koordinaten	
DFK	Kartengrundlage Geobasisdaten ©Landesamt für Vermessung u. Geoinformation	Stand: 08.2017
Luftbild	Kartengrundlage Luftbild ©Landesamt für Vermessung u. Geoinformation	Stand: 2018
Kanalkataster	Steinbacher CONSULT Alemannenstraße 19a, 86637 Wertingen	Stand: 2018
Vermessung	Steinbacher CONSULT Alemannenstraße 19a, 86637 Wertingen	Stand: 13.06.2018

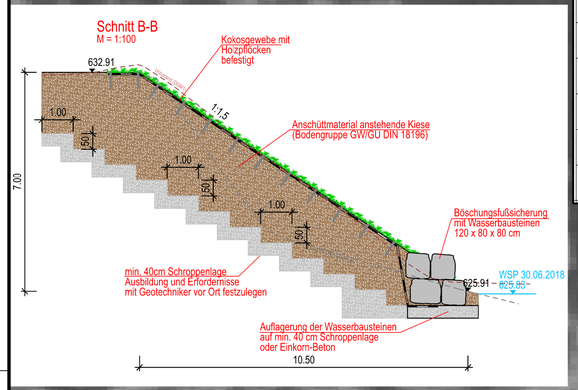

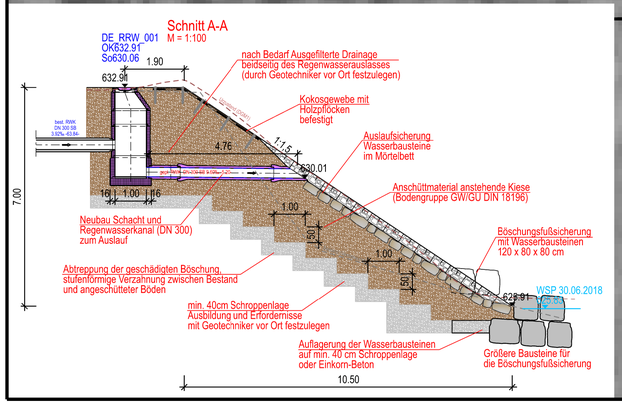

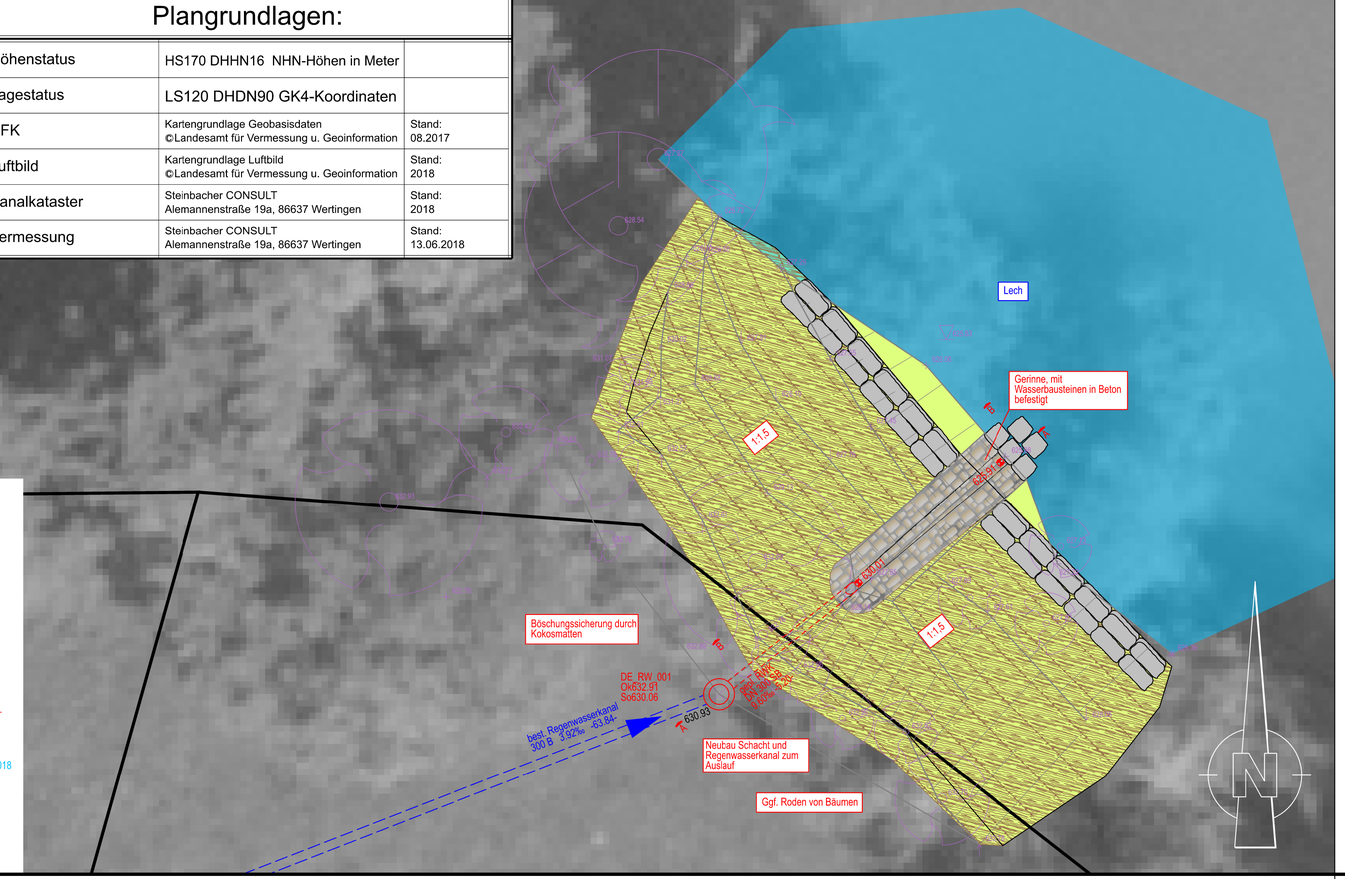

Gemeinde
Denklingen

Der Bauherr:

. . . . . / . . . . . .

Projekt:

Sanierung Regenauslass am Lech

Plan:

Lageplan

Böschungssicherung durch Kokosmatten

Entwurfsplanung

Proj.Nr.: 118 172

Datum: Neusäß, den 27.01.2020

Vermessen: Gerber	Bestand gezeichnet: Irlbacher	Maßstab: 1:100	Plangröße: 0.24qm
Entworfen: Brozinic	Planung gezeichnet: N. Schmid	Plan-Nr.: 118127-12-HW	Beilage-Nr.:
Geprüft:	Bauleitung:		

Index	Datum	Art der Änderung	Name
a			
b			
c			

WASSER | VERKEHR | RAUM | VERMESSUNG | GIS | UMWELT | TECHNIK | BETREUUNG | PLANUNG

Richard-Wagner-Straße 6
86356 Neusäß
Tel.: 0821/46059-0
Fax.: 0821/46059-99

Steinbacher Consult
... invent the future
Ingenieurgesellschaft mbH & Co.KG
www.steinbacher-consult.com | info@steinbacher-consult.com

Alemannenstraße 19 A
86637 Wertingen
Tel.: 08272/9956-0
Fax.: 08272/9956-99

URHEBERRECHTLICH GESCHÜTZT VERVIELFÄLTIGUNG UND WEITERGABE AN DRITTE UNZULÄSSIG UND STRAFBAR