Amt für Digitalisierung, Breitband und Vermessung
Landsberg am Lech

Roßmarkt 198
86899 Landsberg am Lech

Auszug aus dem Liegenschaftskataster

Flurkarte 1 : 2000
zur Bauvorlage nach § 7 Abs. 1 BauVorlV
Erstellt am 30.04.2021

Flurstück: 1209
Gemarkung: Denklingen

Gemeinde: Denklingen
Landkreis: Landsberg am Lech
Bezirk: Oberbayern

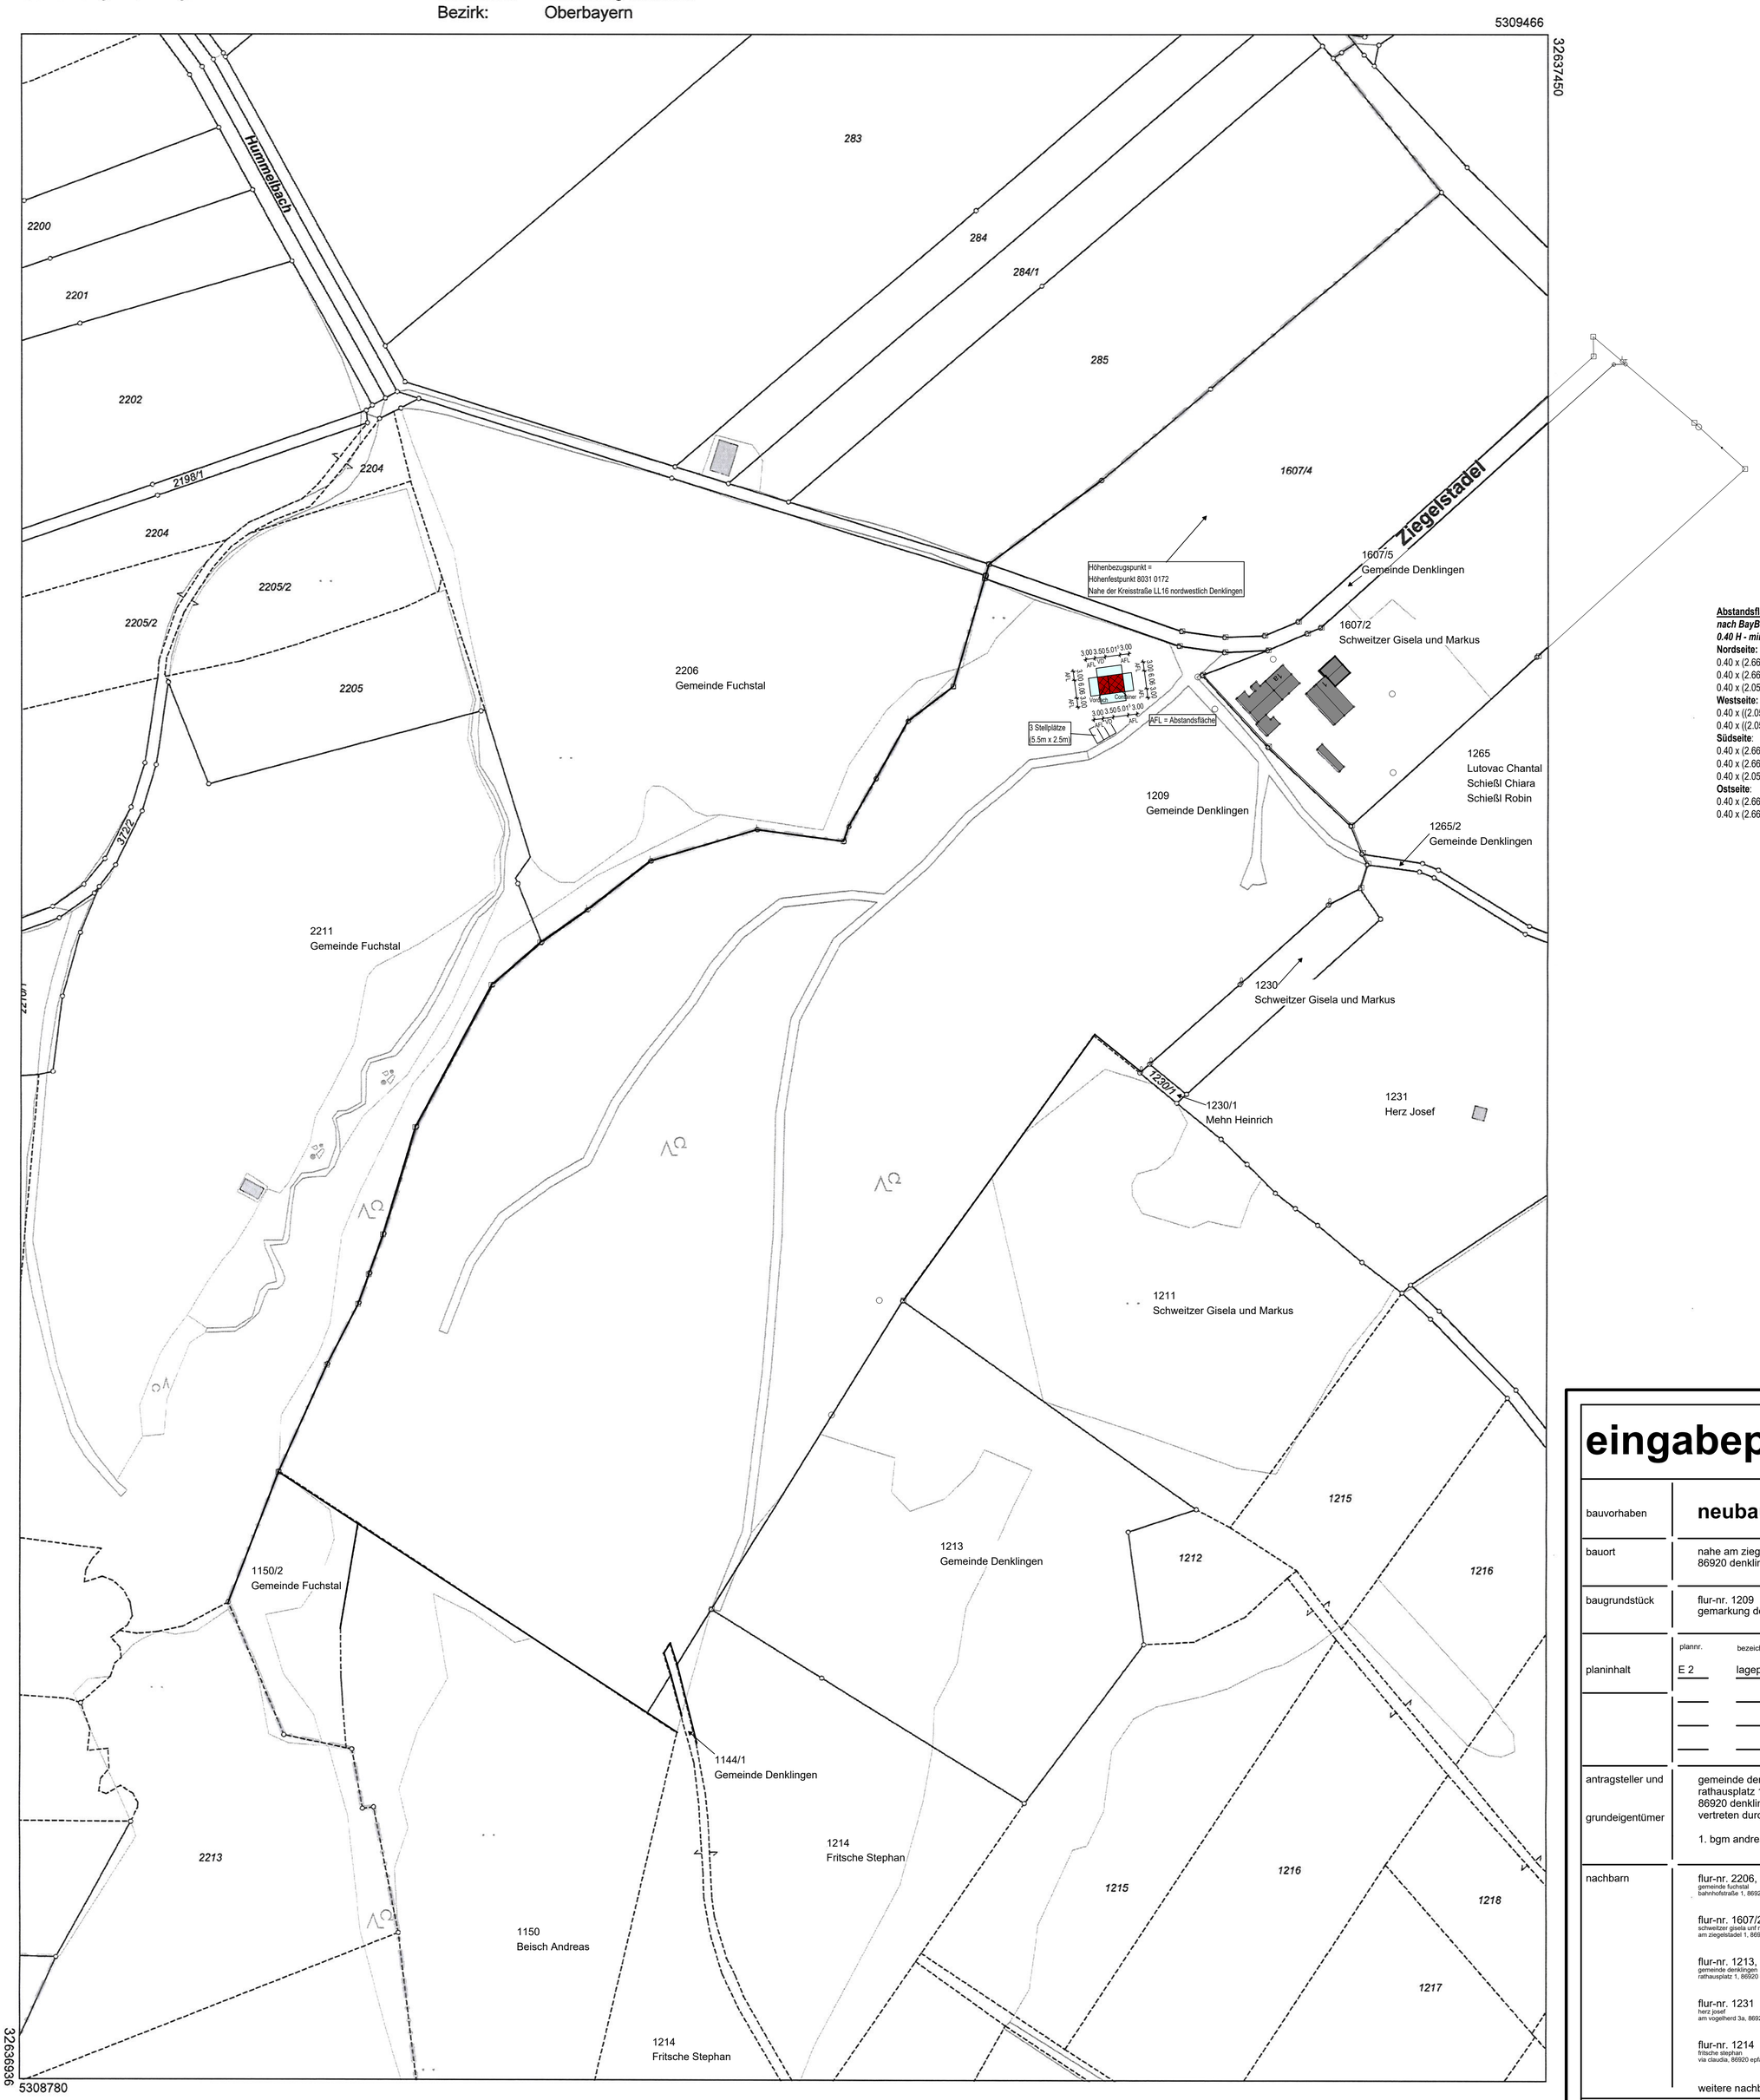

Maßstab 1:2000 0 10 30 60 Meter

Vervielfältigung nur in analoger Form für den eigenen Gebrauch.
Zur Maßentnahme nur bedingt geeignet.

Geschäftszeichen: 602

Stempel und Unterschrift der abgebenden Stelle

Abstandsflächenberechnung:
nach BayBo Art. 6(5)
0.40 H - mind. 3.00 m
Nordseite:
0.40 x (2.66 m + 0.61 m) = 1.31 m --> jedoch mind. **3,00 m**
0.40 x (2.66 m + 0.40 m) = 1.22 m --> jedoch mind. **3,00 m**
0.40 x (2.05 m + 0.40 m) = 0.98 m --> jedoch mind. **3,00 m**
Westseite:
0.40 x ((2.05 m + 0.40 m) + 1/3 (2.66 m - 2.05 m)) = 1.06 m --> jedoch mind. **3,00 m**
0.40 x ((2.05 m + 0.46 m) + 1/3 (2.66 m - 2.05 m)) = 1.08 m --> jedoch mind. **3,00 m**
Südseite:
0.40 x (2.66 m + 0.20 m) = 1.14 m --> jedoch mind. **3,00 m**
0.40 x (2.66 m + 0.46 m) = 1.25 m --> jedoch mind. **3,00 m**
0.40 x (2.05 m + 0.46 m) = 1.00 m --> jedoch mind. **3,00 m**
Ostseite:
0.40 x (2.66 m + 0.20 m) = 1.14 m --> jedoch mind. **3,00 m**
0.40 x (2.66 m + 0.61 m) = 1.31 m --> jedoch mind. **3,00 m**

eingabeplanung

bauvorhaben	**neubau eines waldkindergartens**		
bauort	nahe am ziegelstadel 86920 denklingen		
baugrundstück	flur-nr. 1209 gemarkung denklingen		
	plannr.	bezeichnung	maßstab
planinhalt	E 2	lageplan	1:1000
antragsteller und grundeigentümer	gemeinde denklingen rathausplatz 1 86920 denklingen vertreten durch: 1. bgm andreas braunegger ____ unterschrift		
nachbarn	flur-nr. 2206, 1150/2, 2211 gemeinde fuchstal bahnhofstraße 1, 86925 fuchstal ____ unterschrift flur-nr. 1607/2, 1230, 1211 schweitzer gisela unf markus am ziegelstadel 1, 86920 denklingen ____ unterschrift flur-nr. 1213, 1265/2, 1607/5, 1144/1 gemeinde denklingen rathausplatz 1, 86920 denklingen ____ unterschrift flur-nr. 1231 herz josef am vogelherd 3a, 86920 denklingen ____ unterschrift flur-nr. 1214 fritsche stephan via claudia, 86920 epfach ____ unterschrift weitere nachbarn, siehe bauantrag		

IR ingenieurbüro michael anton riedle

entwurfsverfasser
hohenfurch, 04.05.2021

wettersteinstraße 1 86978 hohenfurch telefon 08861 / 90946-11 fax 08861 / 90946-20