


# Schalltechnische Untersuchung Gemeinde Denklingen Bebauungsplan „Südlich der Epfacher Straße“

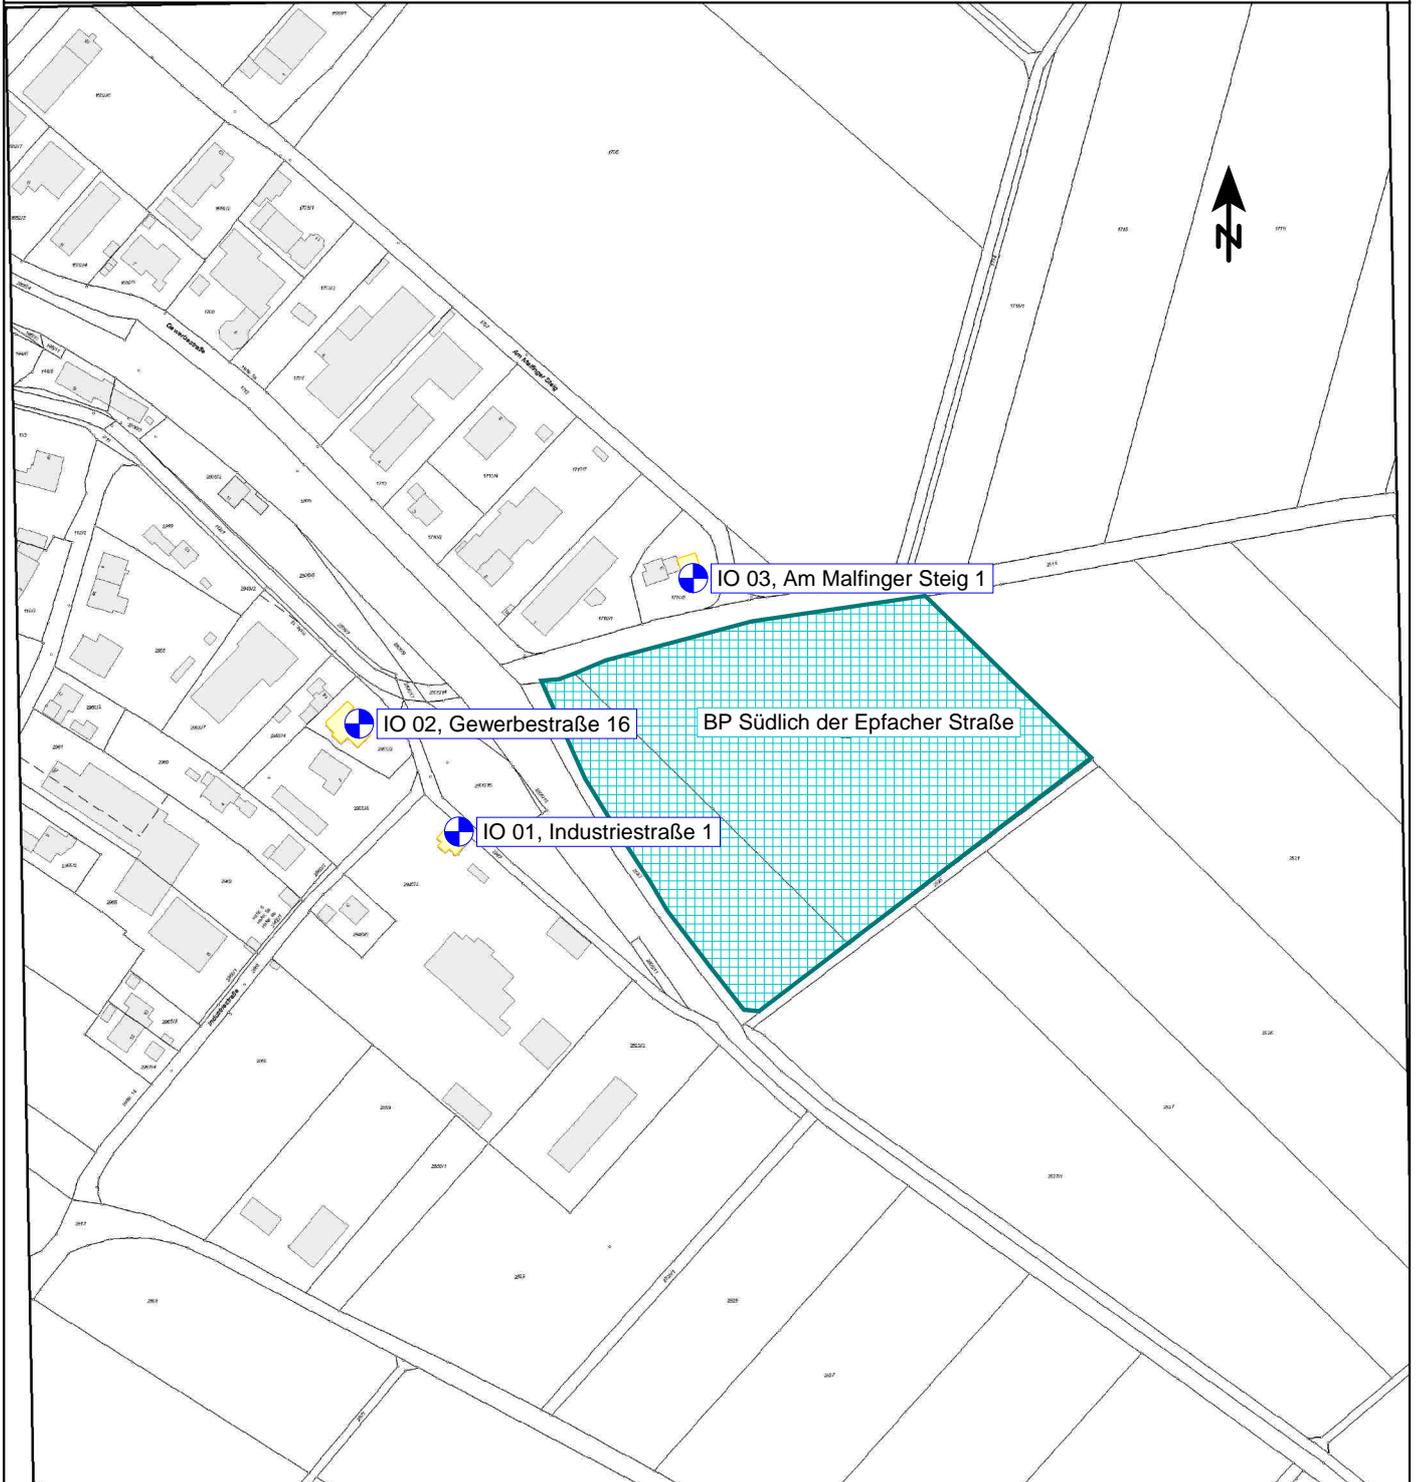

## Zeichenerklärung

-  Immissionsort
-  Flächenquelle Bebauungsplangebiet
-  Gebäude

Übersichtslageplan, Bebauungsplangebiet neu und Immissionsorte

Maßstab: 1:13.500  
 Bearbeitungsstand: 09/2016  
 Projekt: 2016 935

**Anlage 2.2**

**Auftraggeber:**  
 Gemeinde Denklingen  
 Hauptstraße 23  
 86920 Denklingen

**Auftragnehmer:**  
  
 Planung + Beratung  
 im Immissionsschutz  
 Prinzregentenstraße 5  
 86150 Augsburg  
 0821/455 179 0  
 info@em-plan.com