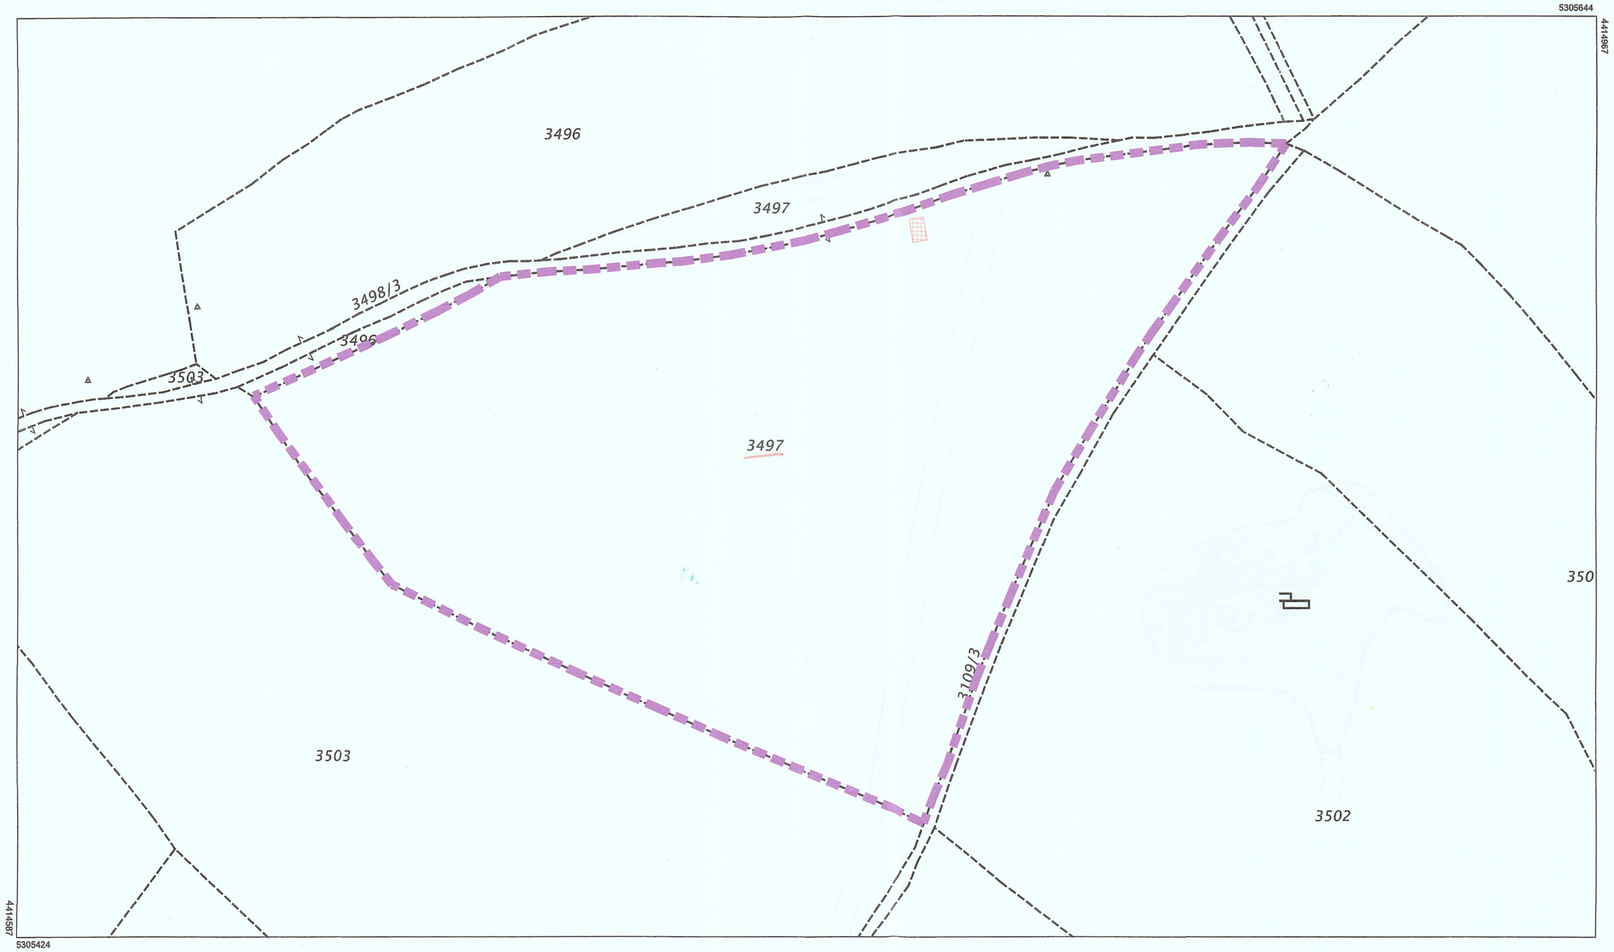

Maßstab 1:1000 0 10 20 30 Meter

Vervielfältigung nur in analoger Form für den eigenen Gebrauch.
Zur Maßentnahme nur bedingt geeignet.

Geschäftszeichen: 612

Gemeinde Denklingen

Stempel und Unterschrift der abgebenden Stelle

Amt für Digitalisierung, Breitband und Vermessung
Landsberg am Lech
Roßmarkt 198
86899 Landsberg am Lech

Flurstück: 3497
Gemarkung: Denklingen

Gemeinde: Denklingen
Kreis: Landsberg am Lech
Regierungsbezirk: Oberbayern

Auszug aus dem Liegenschaftskataster

Flurkarte 1 : 1000
zur Bauvorlage nach § 7 Abs. 1 BauVorlV
Erstellt am 15.12.2016

Genehmigungsplanung

Bau einer neuen zusätzlichen Wasserversorgung Gemeinde Denklingen Fl.Nr. 3497, Gemarkung Denklingen

Brunnenhaus Brunnen II amtlicher Lageplan

M 1:1000

Antragsteller :

Stadtwerke Schongau
Münzstraße 1-3
86956 Schongau

Nachbarn :

Fl.Nr.3109/3, Freistaat Bayern (Forstverwaltung)

Fl.Nr.3503, Freistaat Bayern (Forstverwaltung)

Fl.Nr.3498/3, Freistaat Bayern (Forstverwaltung)

Fl.Nr.3498, Freistaat Bayern (Forstverwaltung)

Fl.Nr.3496, Freistaat Bayern (Forstverwaltung)

Planverfasser :

Wipfler PLAN

Architekten
Bauingenieure
Vermessungsingenieure
Erschließungsträger

Fraunhoferstraße 22
82152 Planegg bei München
Tel.: 089 895615-0
Fax: 089 895615-55
Mail info@wipflerplan.de

Bayerische Ingenieurekammer Bau Körperschaft des öffentlichen Rechts
Dipl.-Ing. (FH) Roland Kindelbacher M. Eng.
BaykaBau
Bauvorlageberechtigter 53258

Planegg, 24.02.2017

Pr.Nr. 1121.017

Blattgröße: 0.615 x 0.297 = 0.183 m²

Zeichnung: P:\Projekte\1121.017\5_Planungen\3_Genehmigungsplanung\1_Bauantrge\Anträge Brunnen\1121.017_GP_LPamtl-1-3.dwg

Wipfler PLAN Planungsgesellschaft mbH