Grundriss

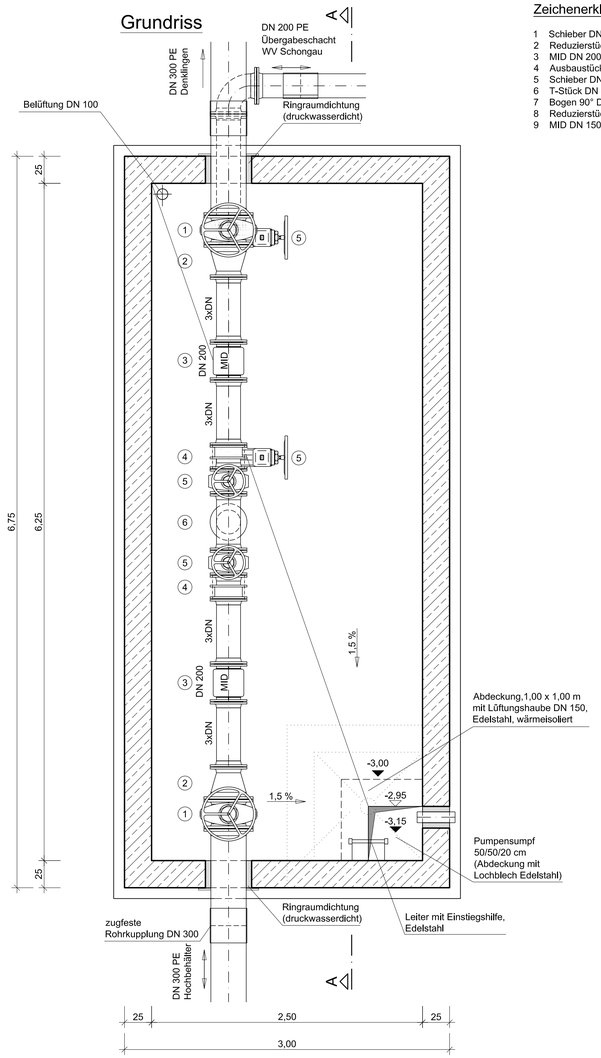

Zeichenerklärung:

1 Schieber DN 300
2 Reduzierstück DN 300/200
3 MID DN 200
4 Ausbaustück DN 200
5 Schieber DN 200
6 T-Stück DN 200
7 Bogen 90° DN 200
8 Reduzierstück DN 200/150
9 MID DN 150

Schnitt A-A

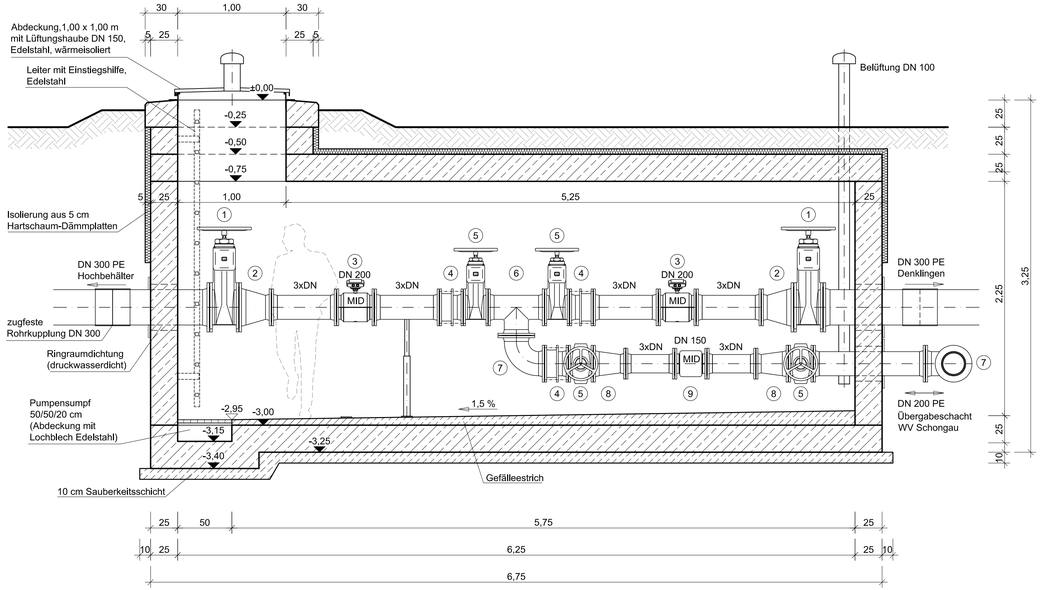

Boden-, Wand- und Deckenstärken gemäß statischer Berechnung.
Angegebene Maße sind nur Richtwerte.
Ausführung Stahlbeton in WU-Beton.

Nr.	Änderungen	geänd. am	Name	gepr. am	Name

Vorhaben: **Wasserversorgung Gemeinde Denklingen**

Projekt.-Nr.: ea-Denk-001.01

Anlage: **8**

Landkreis: **Landsberg am Lech** Gemeinde: **Denklingen**

Plan-Nr.: **V 63**

Maßstab: **1 : 25**

Wasserzählerschacht Denklingen

Vorplanung

	Datum	Name
entw.	Aug. 2017	Krötzinger
gez.	Aug. 2017	Lenz
gepr.	22.09.2017	

Vorhabensträger:

Gemeinde Denklingen
Hauptstraße 23
86920 Denklingen

Datum Unterschrift

Entwurfsverfasser:

Dr. Blasy - Dr. Øverland
Beratende Ingenieure GmbH & Co. KG
Moosstraße 3 82279 Eching am Ammersee

22.09.2017
Datum Unterschrift