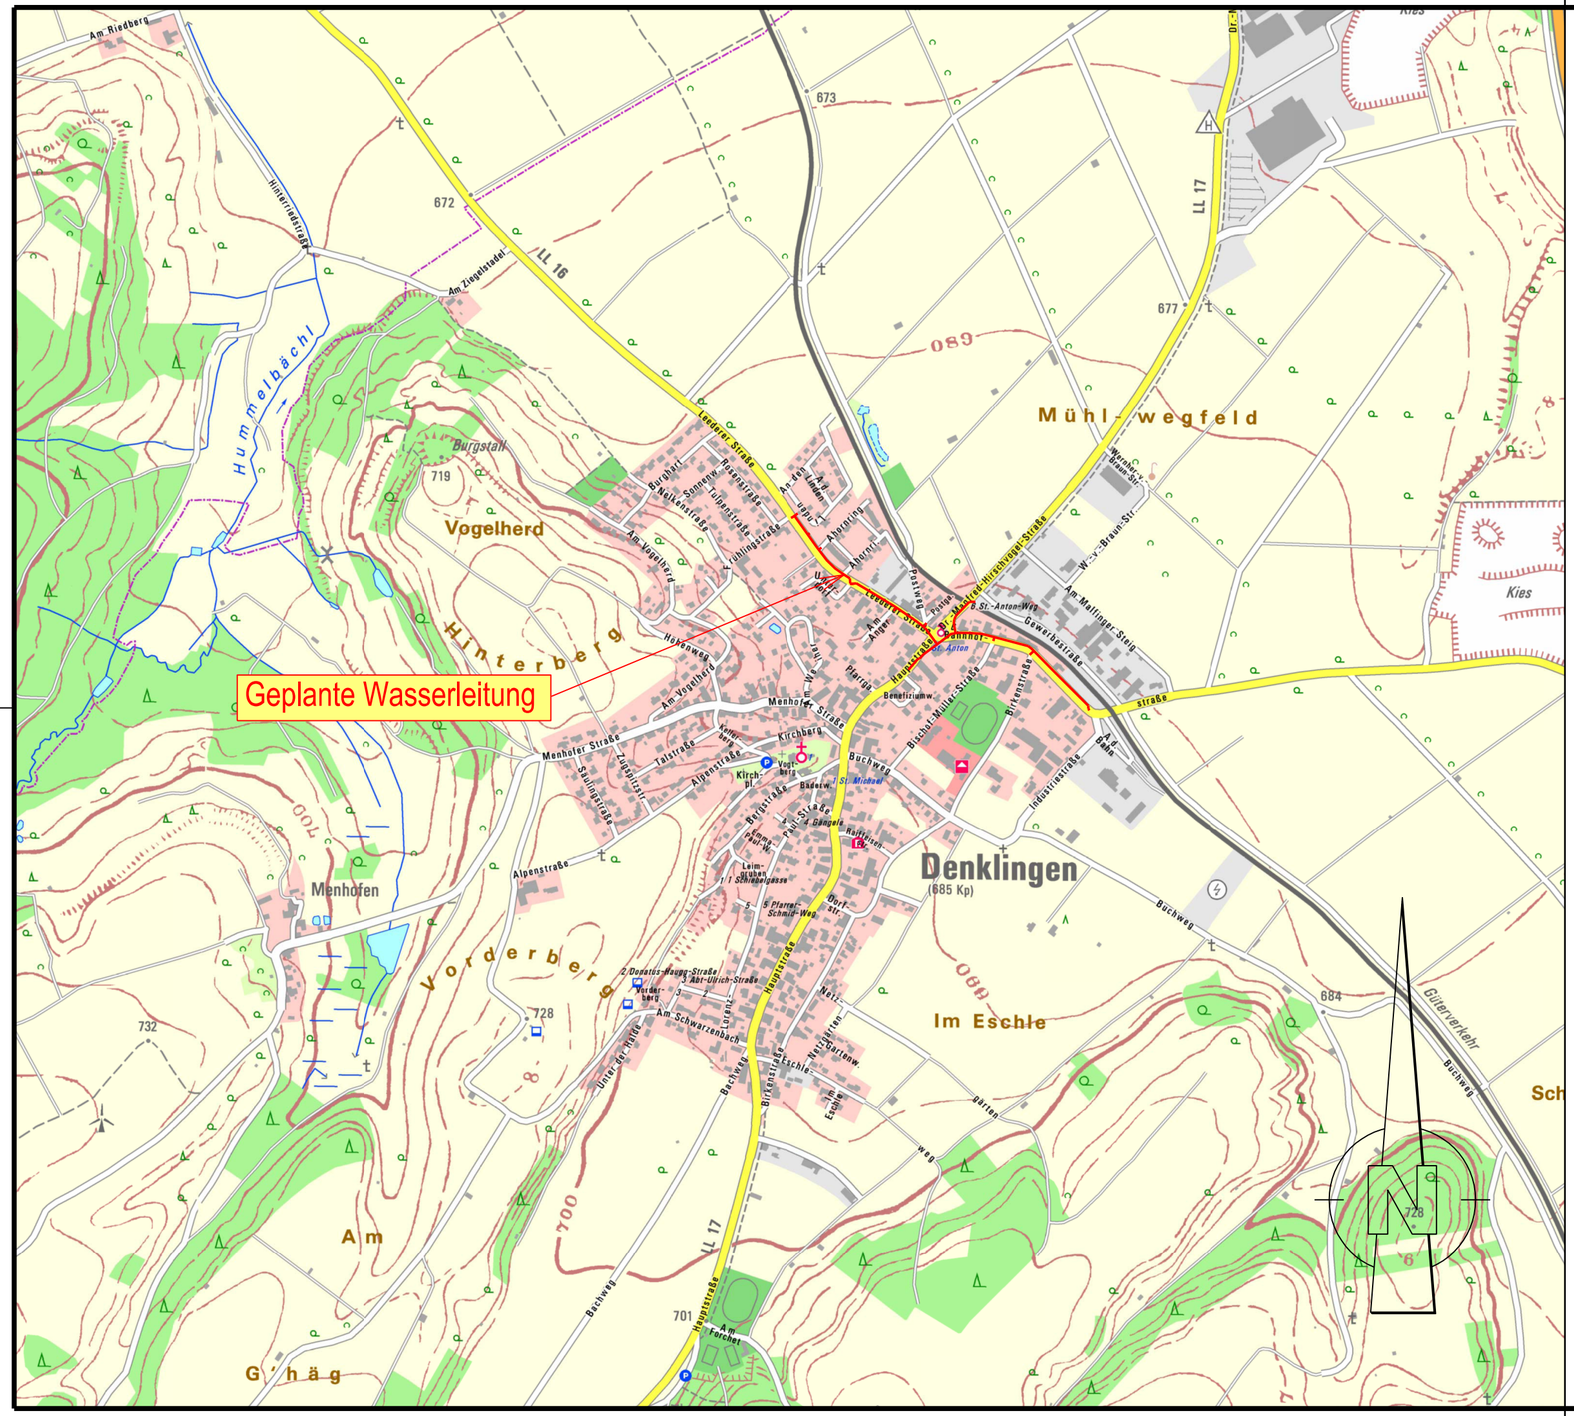

Gemeinde Denklingen

Der Bauherr:

. . . . . / . . . . . .

Projekt:

Kanalsanierung und Wasserleitungsaustausch im Zuge des Ausbaus der Kreisstraße LL 16

Plan:

Übersichtskarte

Entwurfsplanung

Proj.Nr.: 117 439

Datum: Neusäß, den 13.12.2017

Vermessen:	Bestand gezeichnet:	Maßstab: 1:10.000	Plangröße: 0.16qm
Entworfen: Gasser	Planung gezeichnet: Heidel	Plan-Nr.: 117439-01-KP	Beilage-Nr.: 3.1
Geprüft:	Bauleitung:		

Index	Datum	Art der Änderung	Name
a			
b			
c			

WASSER | VERKEHR | RAUM | VERMESSUNG | GIS | UMWELT | TECHNIK | BETREUUNG | PLANUNG

Richard-Wagner-Straße 6
86356 Neusäß
Tel.: 0821/46059-0
Fax.: 0821/46059-99

Steinbacher Consult
... invent the future
Ingenieurgesellschaft mbH & Co.KG
www.steinbacher-consult.com | info@steinbacher-consult.com

Alemannenstraße 19 A
86637 Wertingen
Tel.: 08272/9956-0
Fax.: 08272/9956-99

URHEBERRECHTLICH GESCHÜTZT VERVIELFÄLTIGUNG UND WEITERGABE AN DRITTE UNZULÄSSIG UND STRAFBAR