




ANSCHLUSS EINES OBERFLURHYDRANTEN

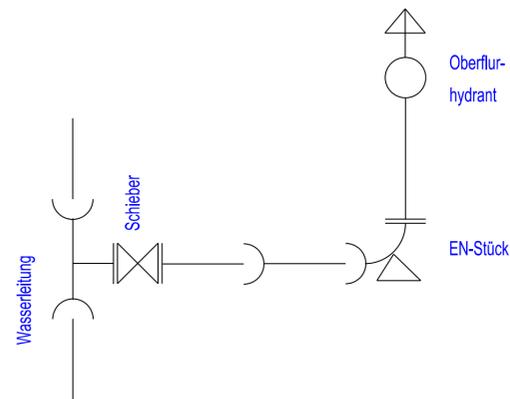


TRENNUNG ZWISCHEN HOCH- U. NIEDERZONE

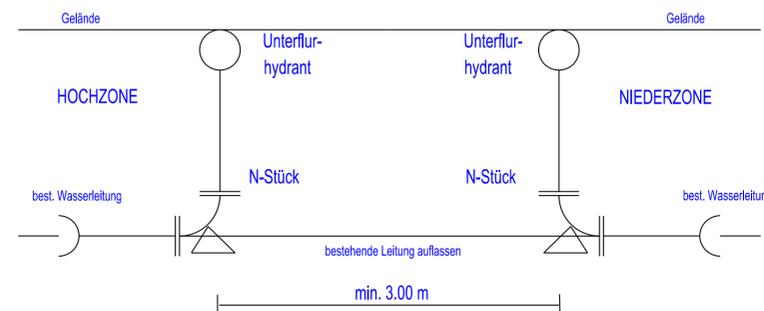


WASSERZÄHLERSCHACHT

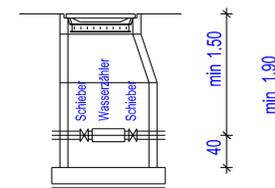


DRUCKMINDERSCHACHT

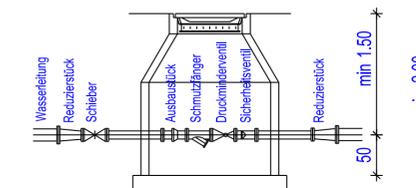

ANSCHLUSS EINES UNTERFLURHYDRANTEN

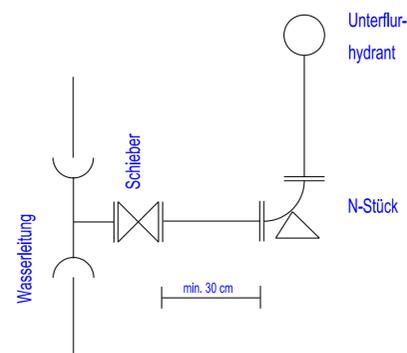

BACHQUERUNG

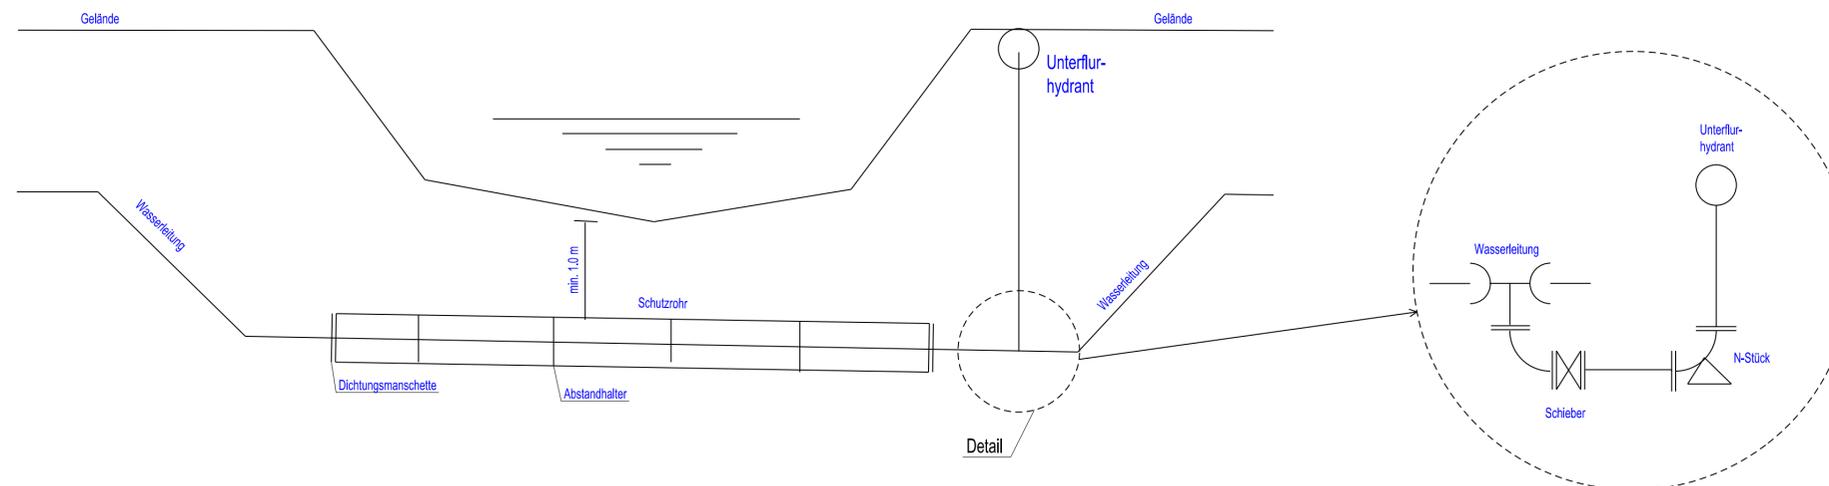

Gemeinde
Denklingen



Der Bauherr: /				
Projekt: Kanalsanierung und Wasserleitungsaustausch im Zuge des Ausbaus der Kreisstraße LL 16				
Plan: Musterplan Teil 1 Wasserversorgung		Entwurfsplanung Proj.Nr.: 117 439 Datum: Neusäß, den 13.12.2017		
Vermessen:	Bestand gezeichnet:	Maßstab:	Plangröße:	
Entworfen: Gasser	Planung gezeichnet: Gasser	---	0.38qm	
Geprüft:	Bauleitung:	Plan-Nr.: 117439-06-KP	Beilage-Nr.: 5.1	
Index	Datum	Art der Änderung		Name
a				
b				
c				
WASSER VERKEHR RAUM VERMESSUNG GIS UMWELT TECHNIK BETREUUNG PLANUNG				
Richard-Wagner-Straße 6 86356 Neusäß Tel.: 0821/46059-0 Fax.: 0821/46059-99		 ... invent the future Ingenieurgesellschaft mbH & Co.KG www.steinbacher-consult.com info@steinbacher-consult.com	Alemannenstraße 19 A 86637 Wertingen Tel.: 08272/9956-0 Fax.: 08272/9956-99	
URHEBERRECHTLICH GESCHÜTZT VERVIELFÄLTIGUNG UND WEITERGABE AN DRITTE UNZULÄSSIG UND STRAFBAR				