


Denklingen

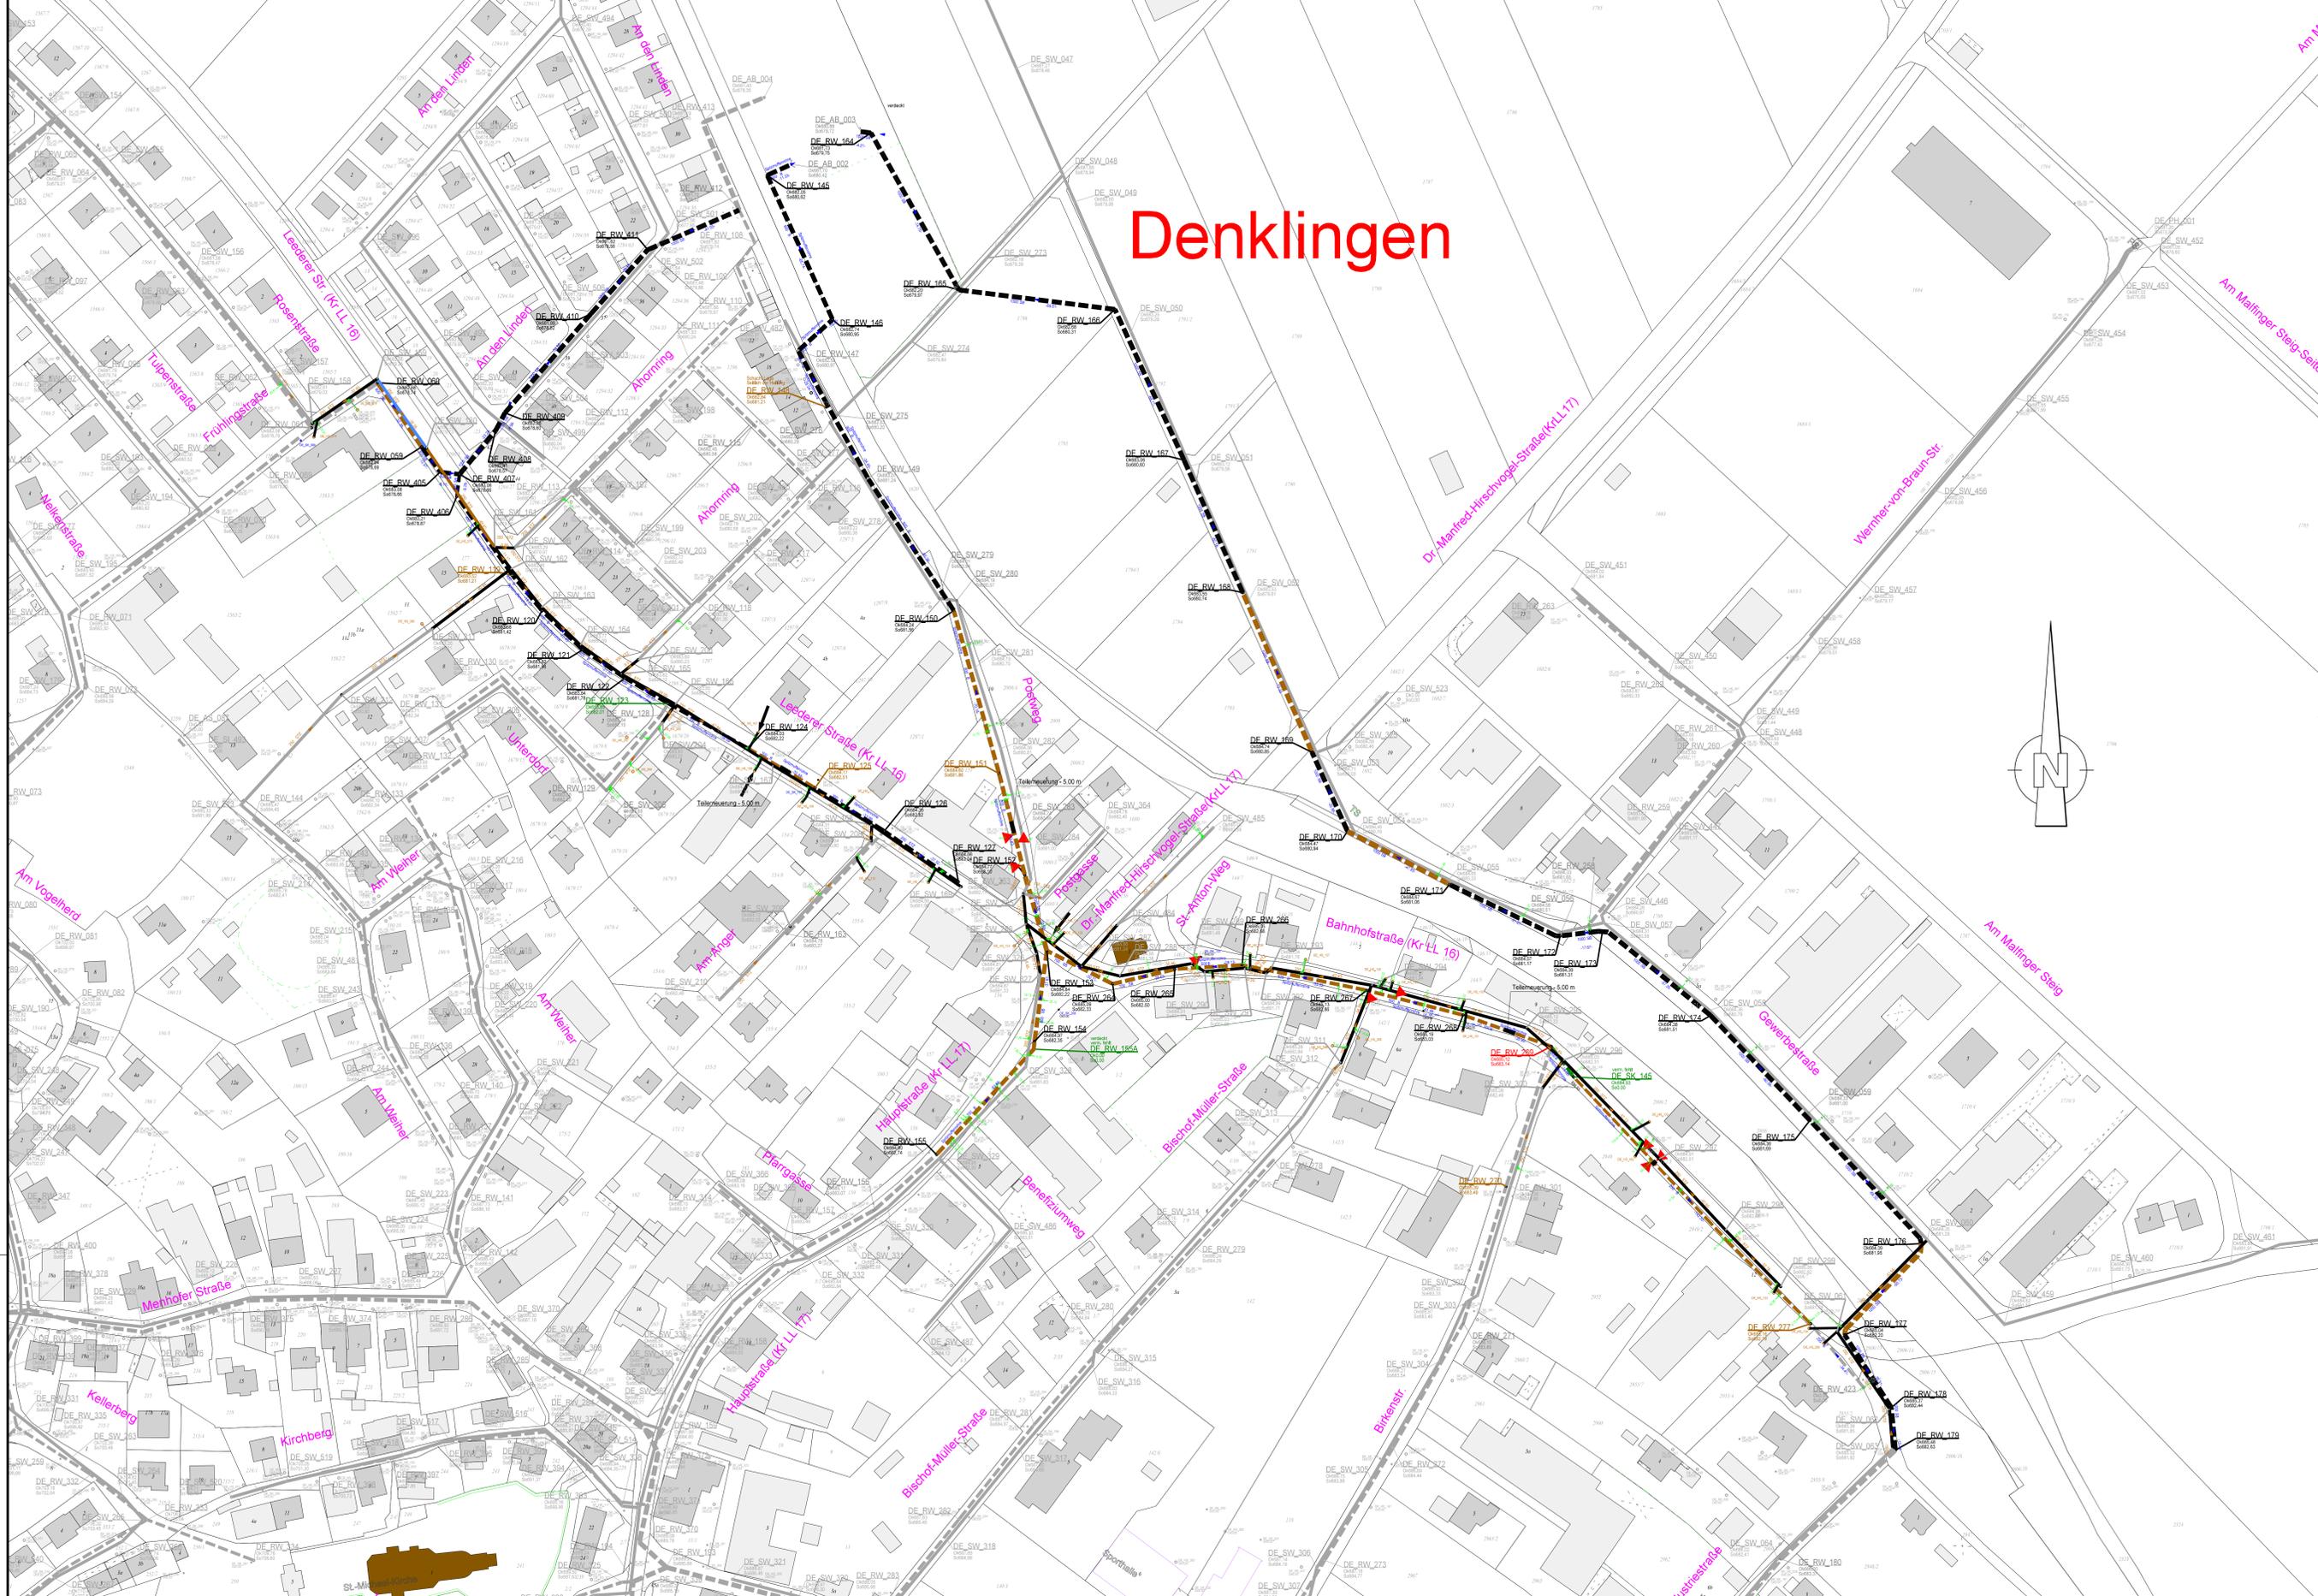

Plangrundlagen:		
DFK	Dipl.-Geol. Werner Höri cBurgwaldstr. 38a, 86911 Dießen	Stand: 16.08.2017
Kanalkataster	Dipl.-Geol. Werner Höri Burgwaldstr. 38a, 86911 Dießen	Stand: 10.05.2016
Kanalplanung	Steinbacher CONSULT Richard-Wagner-Straße 6, 86356 Neusäß	Stand: 15.12.2017
Zustandserfassung	Fa. RVI Rothdach Kanalgrüfung Inspektion Mindelheimer Straße 40, 87770 Oberschöneck	Stand: 10.12.2012
Zustandserfassung	Fa. Dorf Kanaltechnik Im Hart 13, 87600 Kaufbeuren	Stand: 01.07.2017

Legende Kanalsanierung:	
Schmutzwasserkanal	Partielle Auswechslung
Regenwasserkanal	Fremdwasserzulauf Anschluss untersuchen
Mischwasserkanal	Fehlschluss umschließen
Anschluss in offener Bauweise sanieren	Undichtigkeit - eindringendes Wasser
Bauliche Sanierung Haltungen/Leitungen	Bauliche Sanierung Schächte
Erneuerung / Neubau	16100711 Erneuerung / Neubau
Renovierung (z.B. Inliner)	16100711 Renovierung (z.B. Inliner)
Reparatur (punktuelle Sanierung)	16100711 Reparatur (punktuelle Sanierung)
Stilllegung / Rückbau	16100711 Stilllegung / Rückbau
Zustand unbekannt	16100711 Zustand unbekannt
keine Maßnahme	16100711 keine Maßnahme
nicht Gegenstand dieser Maßnahme	16100711 nicht Gegenstand dieser Maßnahme

Bei geplanten Straßenbaumaßnahmen ist vorab der Zustand und die Tiefenlage der bestehenden Kanäle zu überprüfen.

Gemeinde
Denklingen



Der Bauherr:				
..... /				
Projekt: Kanalzustandsbewertung und bauliches Kanalsanierungskonzept Ausbaus der Kreisstraße LL16				
Plan:		Bedarfsplanung		
Lageplan mit Sanierung		Proj.Nr.:	117 439	
		Datum:	Neusäß, den 15.12.2017	
Vermaßen:	Bestand gezeichnet:	Maßstab:	Plangröße:	
		1 : 1000	0.79qm	
Entworfen:	Planung gezeichnet:	Plan-Nr.:	Beilage-Nr.:	
C. Müller	S. Goretzki	117439-10-KS	5	
Geprüft:	Bauleitung:			
C. Müller				
Index	Datum	Art der Änderung		Name
a				
b				
c				
WASSER VERKEHR RAUM VERMESSUNG GIS UMWELT TECHNIK BETREUUNG PLANUNG				
Richard-Wagner-Straße 6 86356 Neusäß Tel.: 0821/46059-0 Fax.: 0821/46059-99		 Steinbacher Consult Ingenieurgesellschaft mbH & Co.KG www.steinbacher-consult.com info@steinbacher-consult.com		
		Altemannenstraße 19 A 86637 Wertingen Tel.: 08272/9956-0 Fax.: 08272/9956-99		
URHEBERRECHTLICH GESCHÜTZT Vervielfältigung und Weitergabe an Dritte UNZULÄSSIG UND STRAFBAR				