



Boden-, Wand- und Deckenstärken gemäß statischer Berechnung.
 Angegebene Maße sind nur Richtwerte.
 Ausführung Stahlbeton in WU-Beton.

Vorderansicht

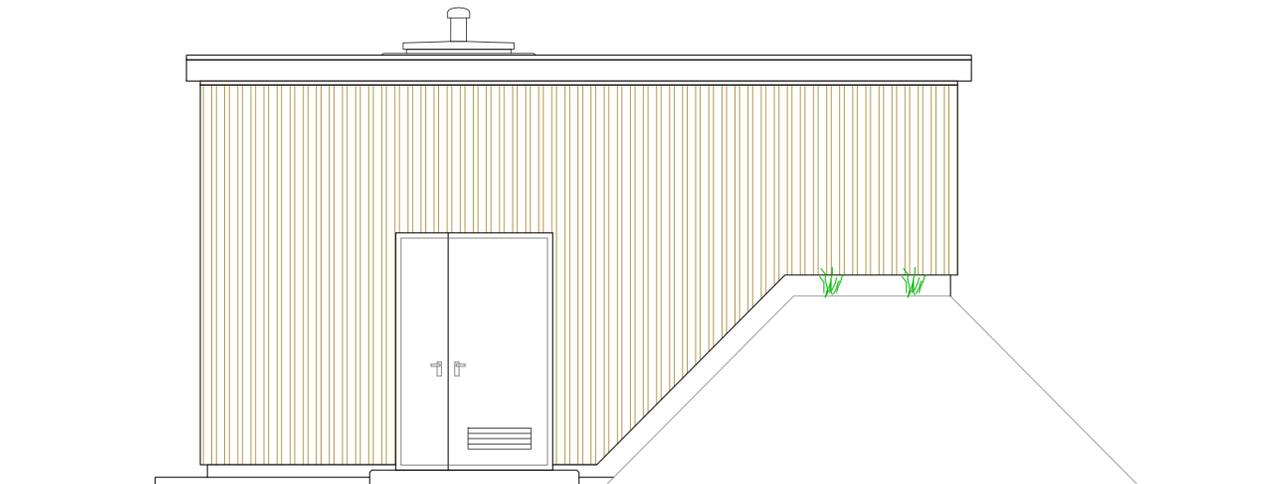

Seitenansicht

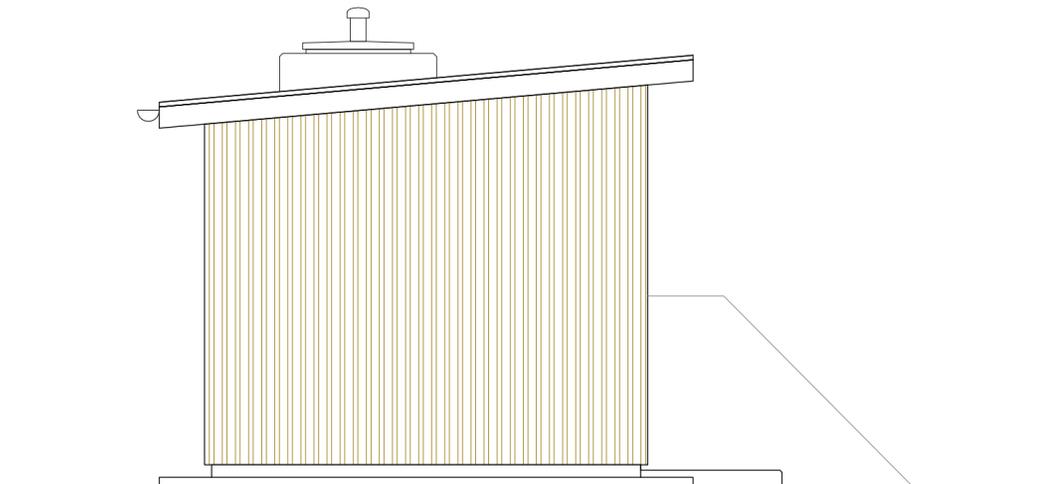

Nr.	Änderungen	geänd. am	Name	gepr. am	Name
Vorhaben: Wasserversorgung Gemeinde Denklingen			Projekt-Nr.: ea-Denk-001.01		
Landkreis: Landsberg am Lech Gemeinde: Denklingen			Anlage: 8		
Maßstab: 1 : 50			Plan-Nr.: V 61b		
			Brunnengebäude Stubental Ansichten		
			Vorplanung		
Vorhabensträger: Gemeinde Denklingen Hauptstraße 23 86920 Denklingen			Entwurfsverfasser: Dr. Blasy - Dr. Øverland Beratende Ingenieure GmbH & Co. KG Moosstraße 3 82279 Eching am Ammersee		
Datum			Datum		
Unterschrift			Unterschrift		