



Gemeinde Denklingen Sachlicher Teilflächennutzungsplan Windkraft

- Plan 6 b: Relief - Sichtbareitsanalyse WKA
140 m über Gelände

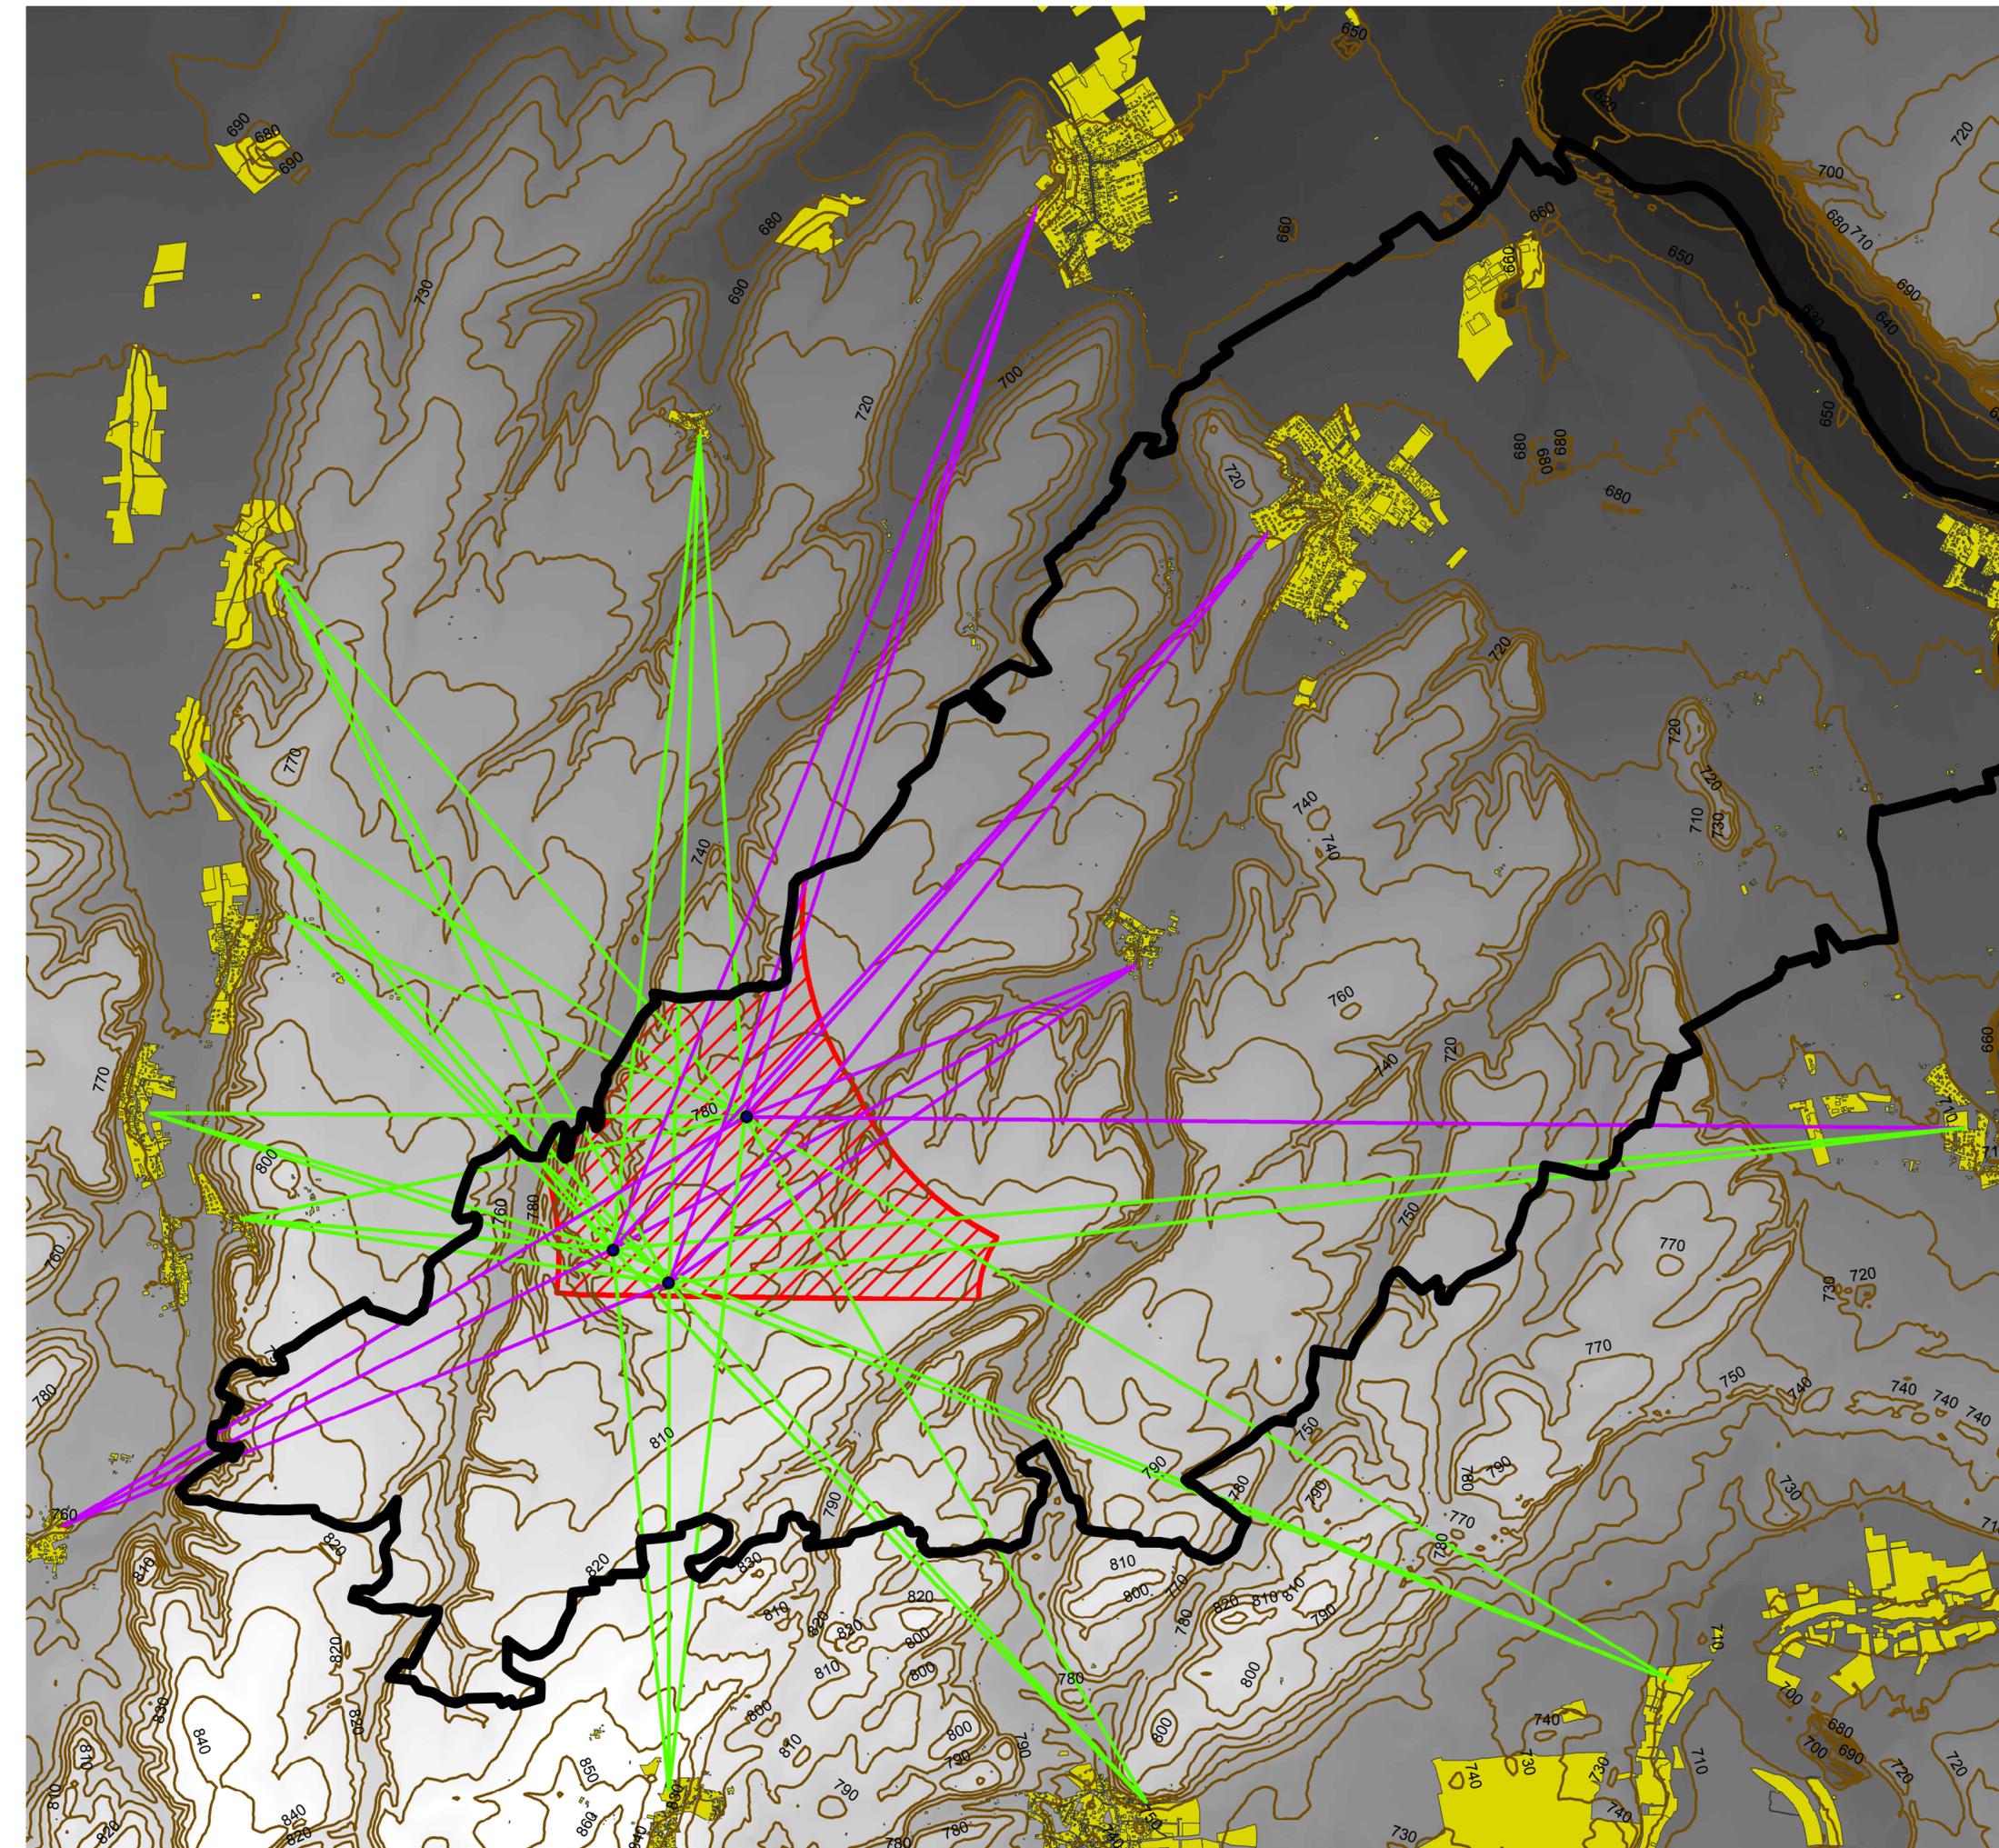

M 1:30.000
(Ausgabe Originalmaßstab DinA2)

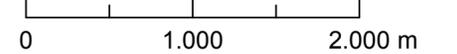

München, 13.07.2015

PV Planungsbüro
Architektur
Landschaftsplanung
München