


Ostansicht

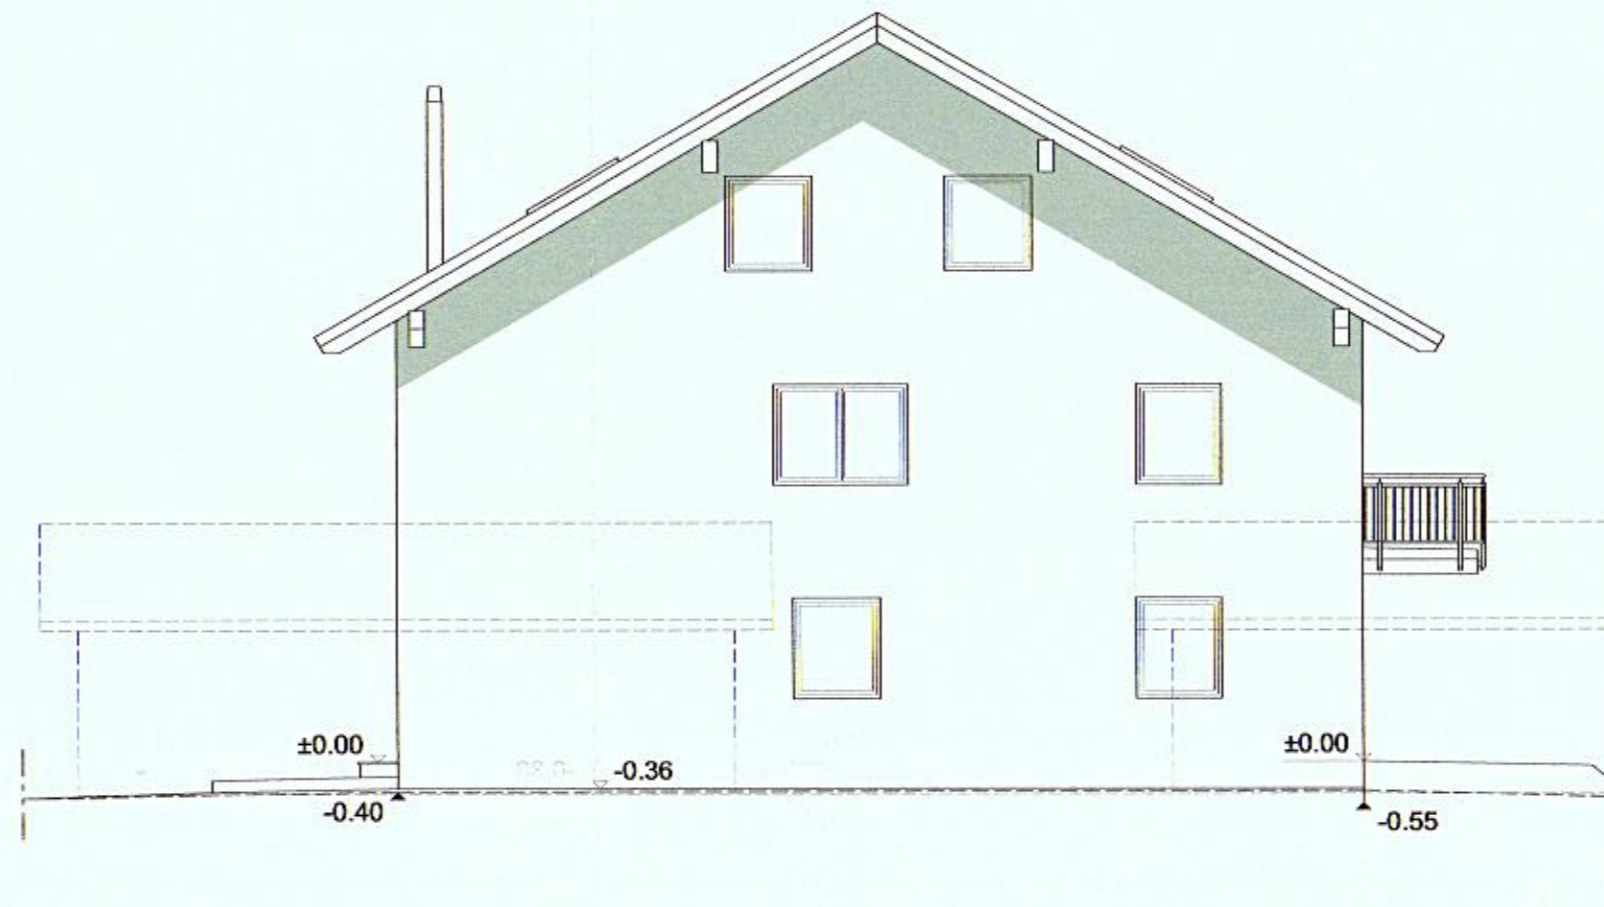


Nordansicht




Westansicht
Carport 4



Südansicht
Carport 4

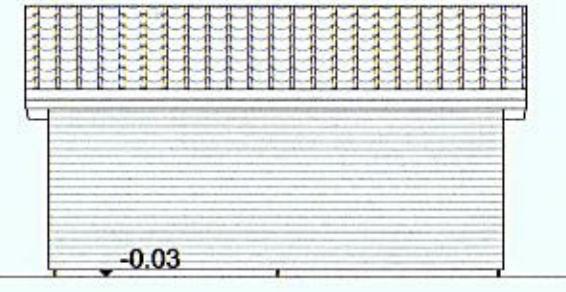


Nordansicht
Carport 4

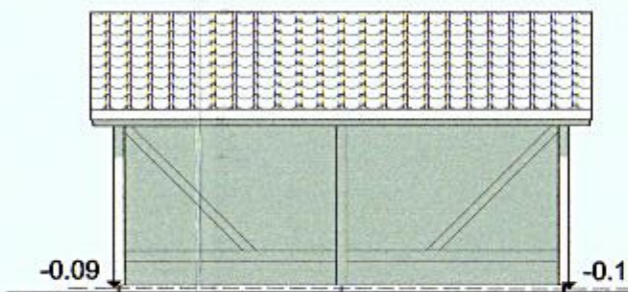


Ostansicht
Carport 4



Westansicht

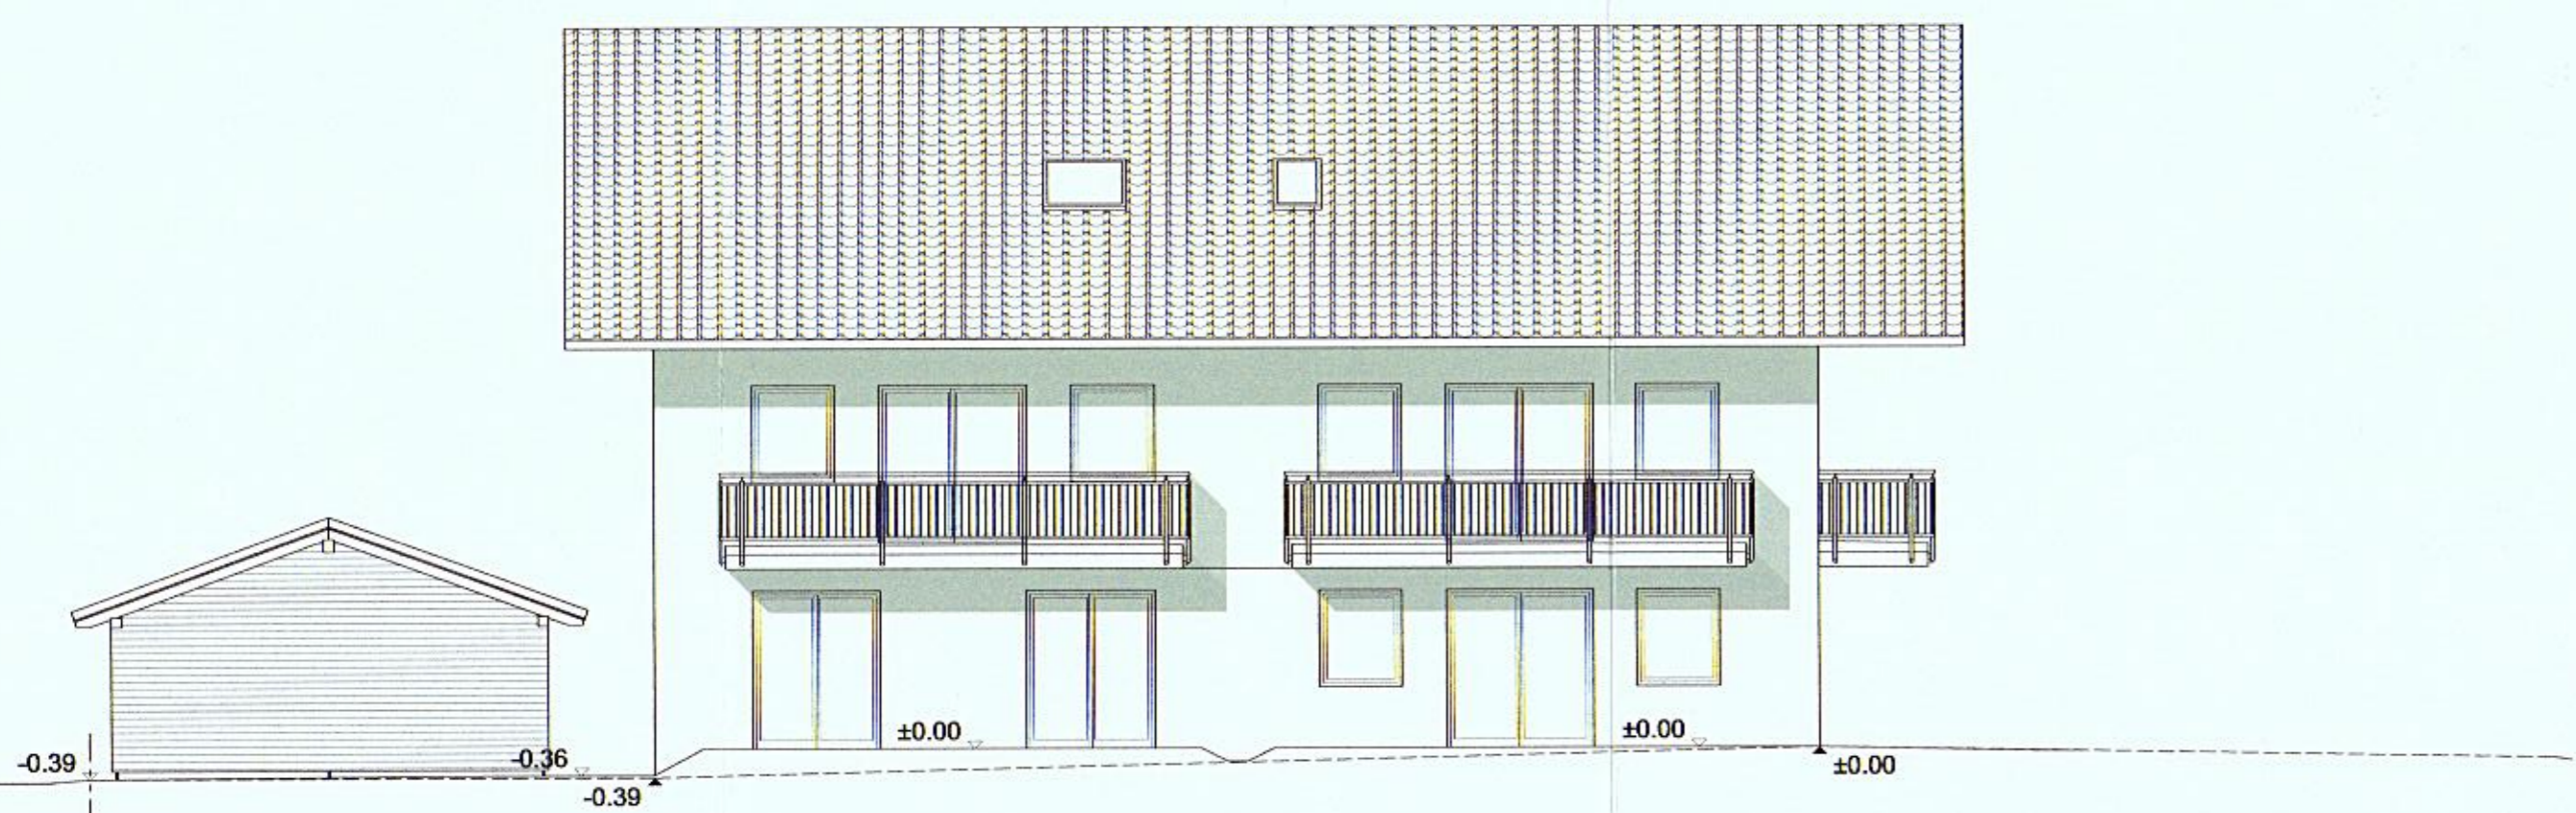

Südansicht

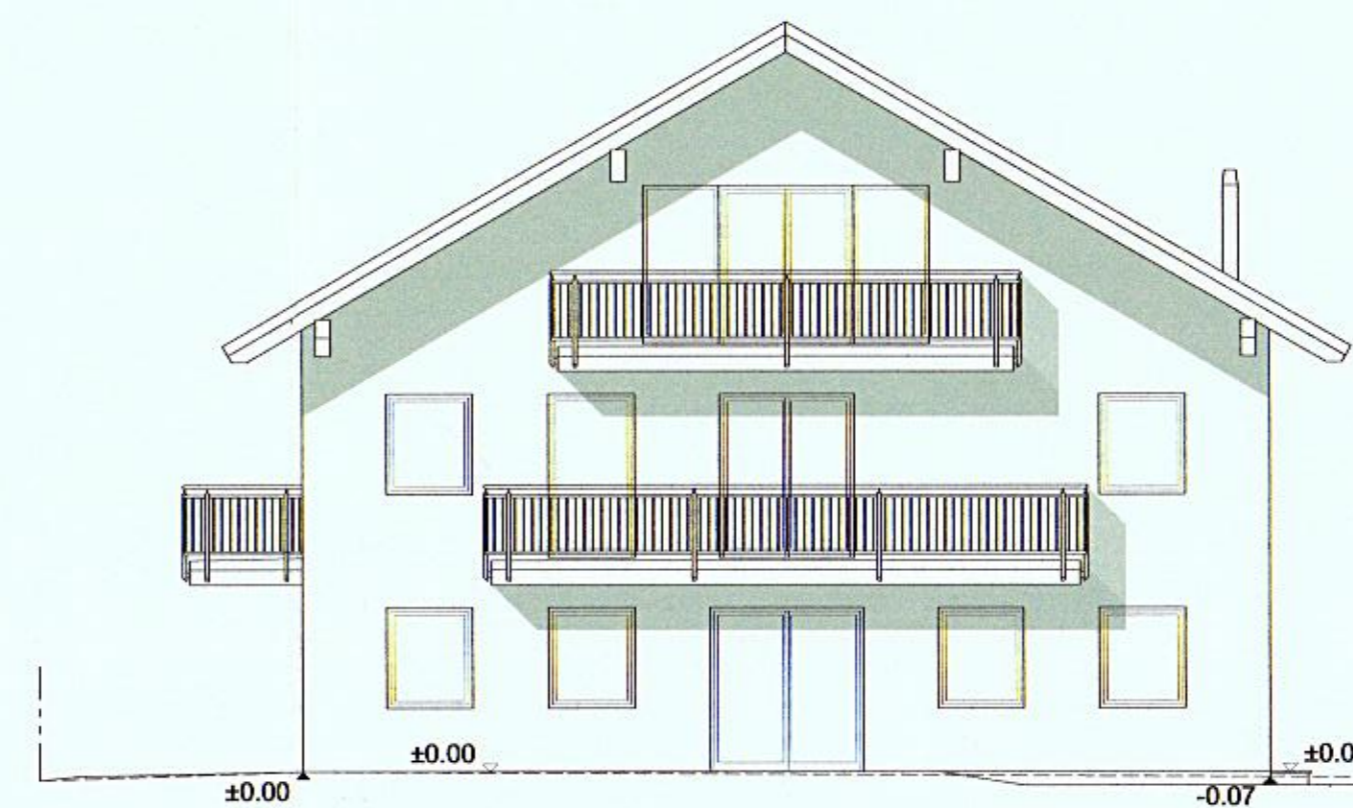

Tekturplan



wegen Änderung der Lage nach Grunderwerb entlang der Straße zum Bauantrag:
 "Abbruch einer ehemaligen Landwirtschaft mit Wohnhaus und Neubau eines Wohnhauses mit 4 Wohnungen, 4 Carports und einem Fahrradschuppen" in 86920 Denklingen, Neuwäldleweg 3, Dienhausen Fl.Nr. 34, Gemarkung Dienhausen

Planinhalt: Ansichten M=1: 100

Bauherr: Buchinger Thomas und Angelika
 Müller-Hahl-Straße 7
 86928 Hofstetten
Thomas Buchinger
 Unterschrift Bauherr


Nachbarn: Fl.Nr. 37
 Bogenrieder Elisabeth
 Hofmark 27
 86911 Dießen

 Unterschrift Bogenrieder Elisabeth

Fl.Nr. 35/1
 Britzger Alfred und Maria
 Buchweg 2
 86920 Denklingen
 und
 Britzger Martin
 von-Eichendorf-Straße 59
 86899 Landsberg am Lech

 Unterschrift Britzger Alfred und Maria

 Unterschrift Britzger Martin

Planfertiger:  Dipl.-Ing. (FH) Klaus Hutter
 Robert-Koch-Straße 83
 82380 Peißenberg
Klaus Hutter
 Unterschrift / Stempel Planfertiger



Gemeinde:	Landratsamt:

Peißenberg, 09.11.2018