




Schnitt A-A

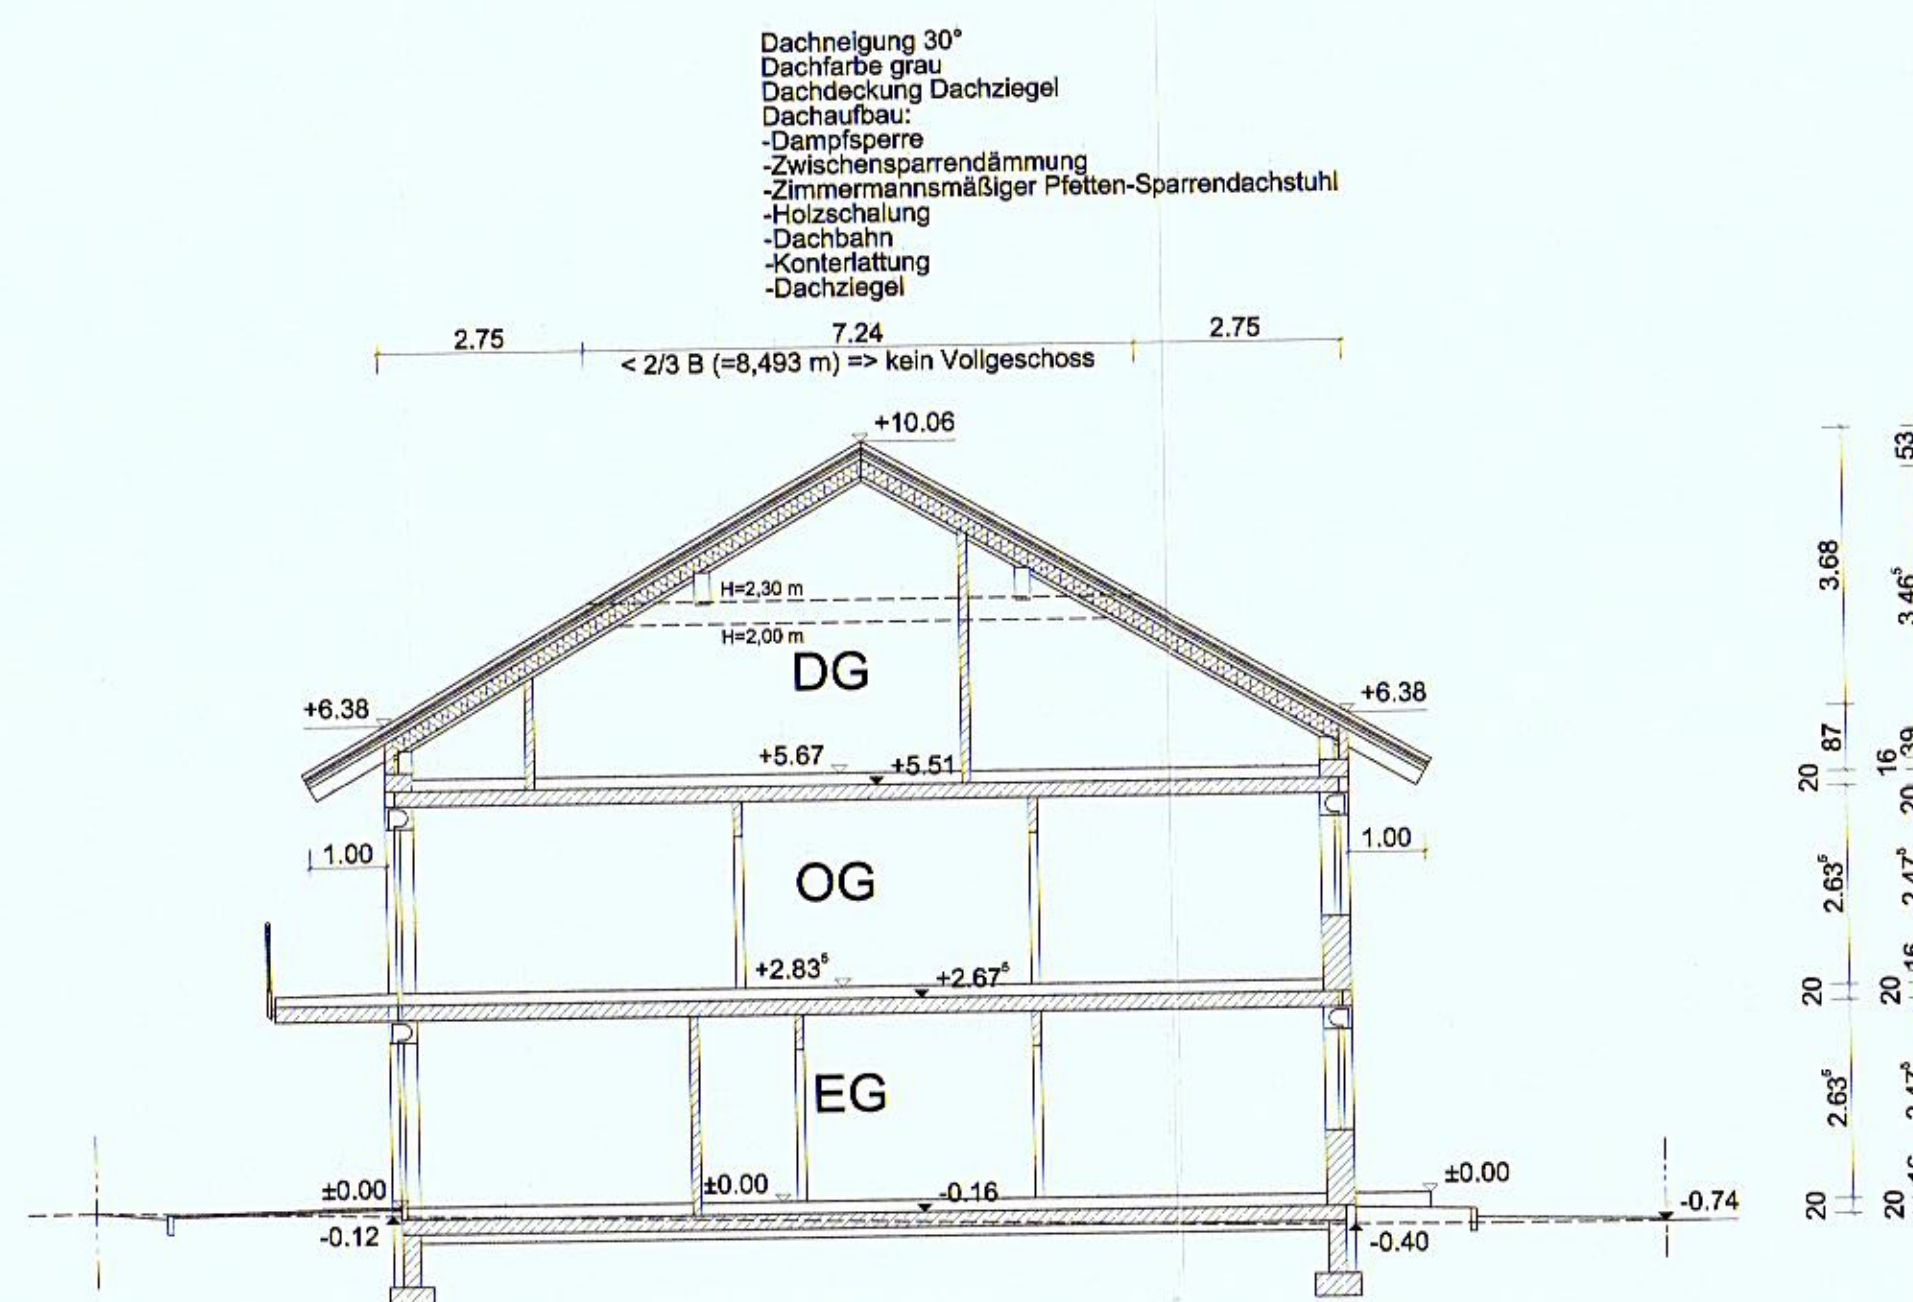

Schnitt B-B

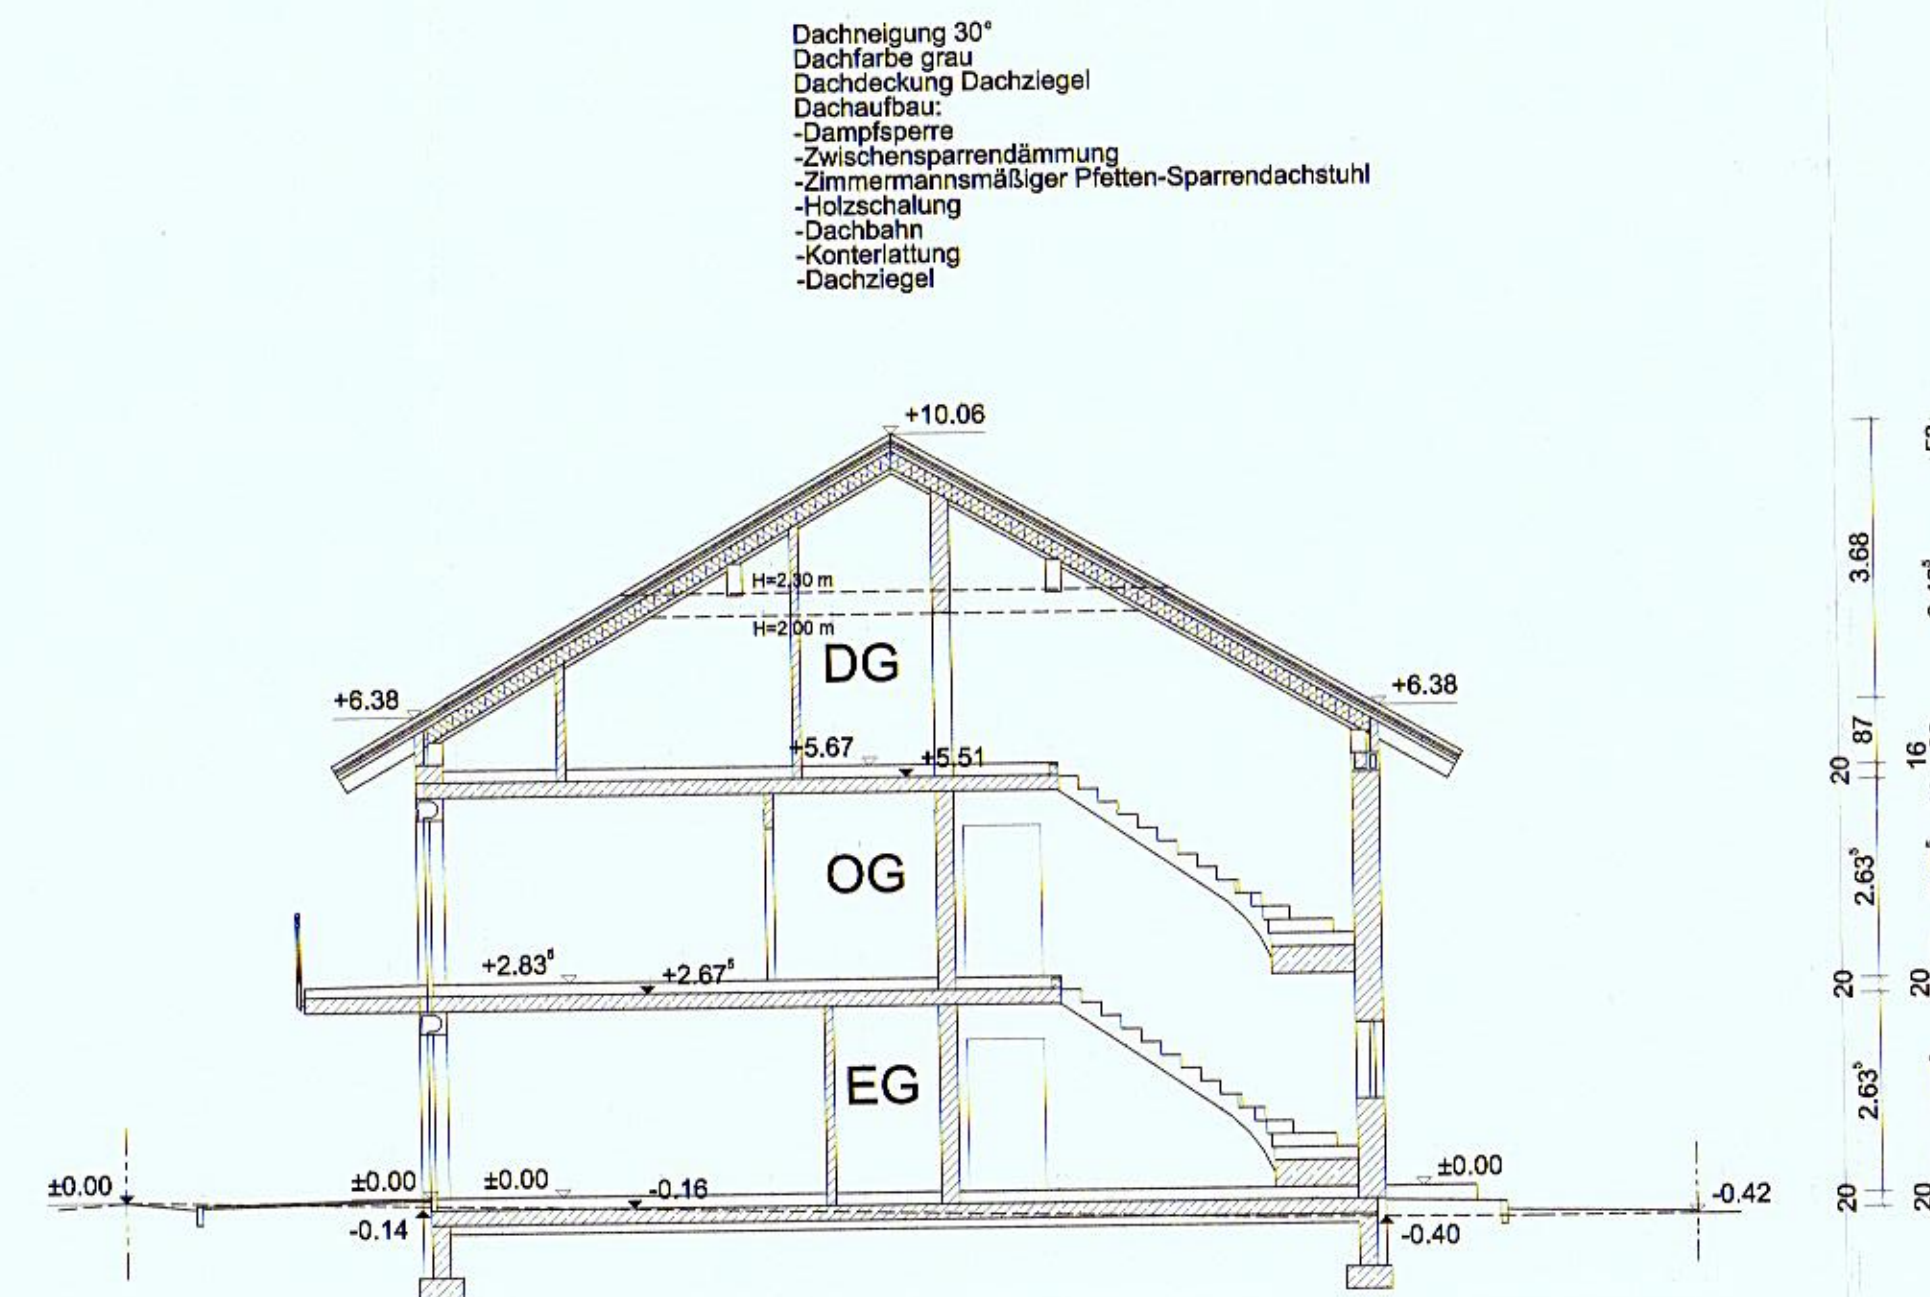


Nordansicht

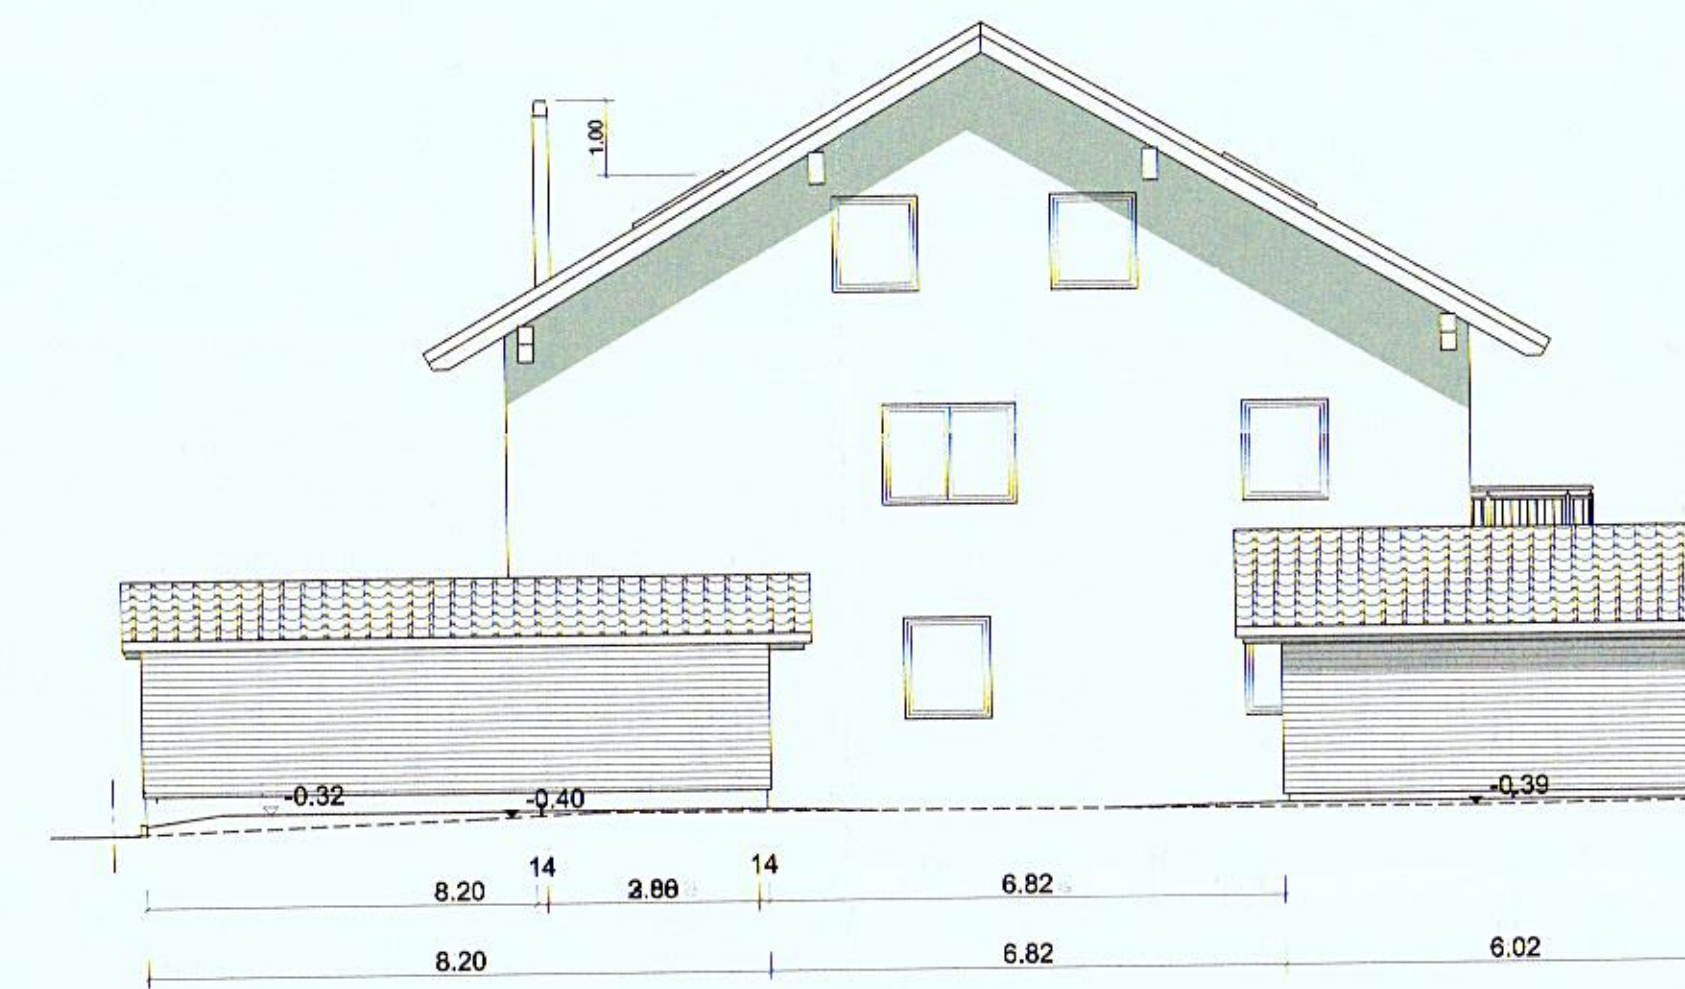


Erdgeschoss


Änderung gegenüber Bauantrag:

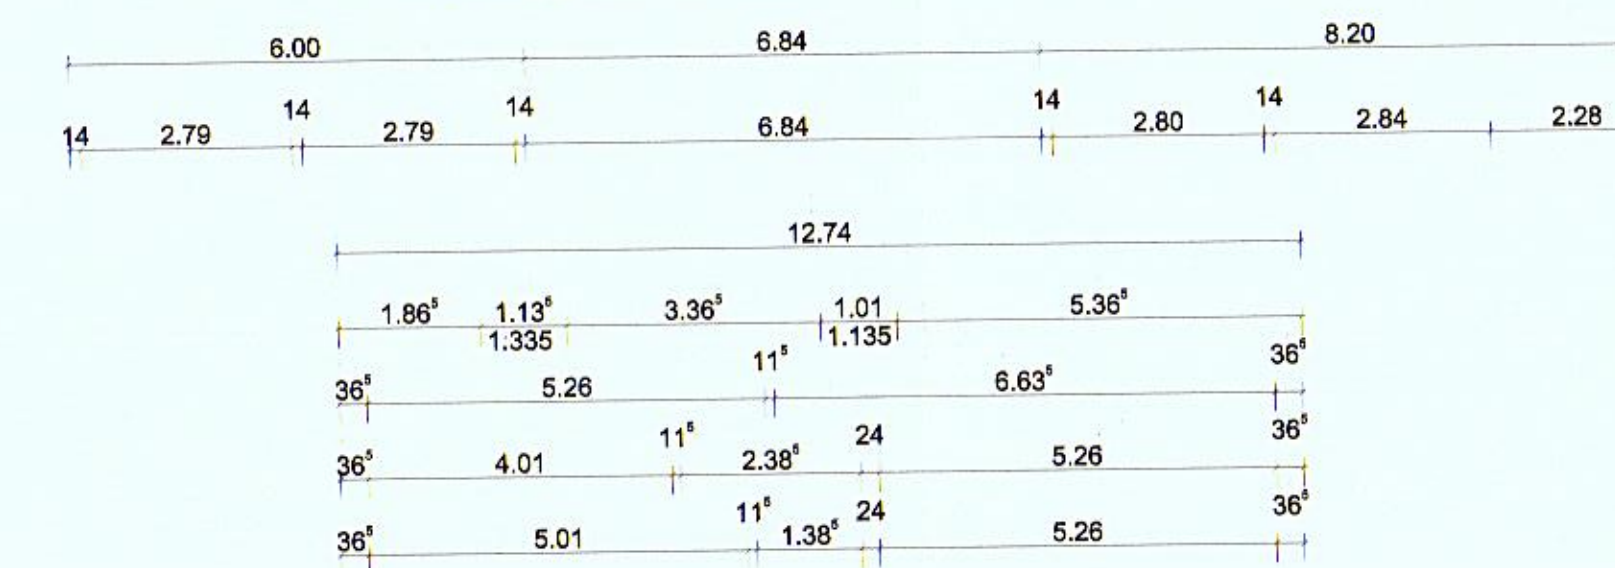Veränderung der Lage nach Grunderwerb
entlang der Straße


Neuwäldleweg

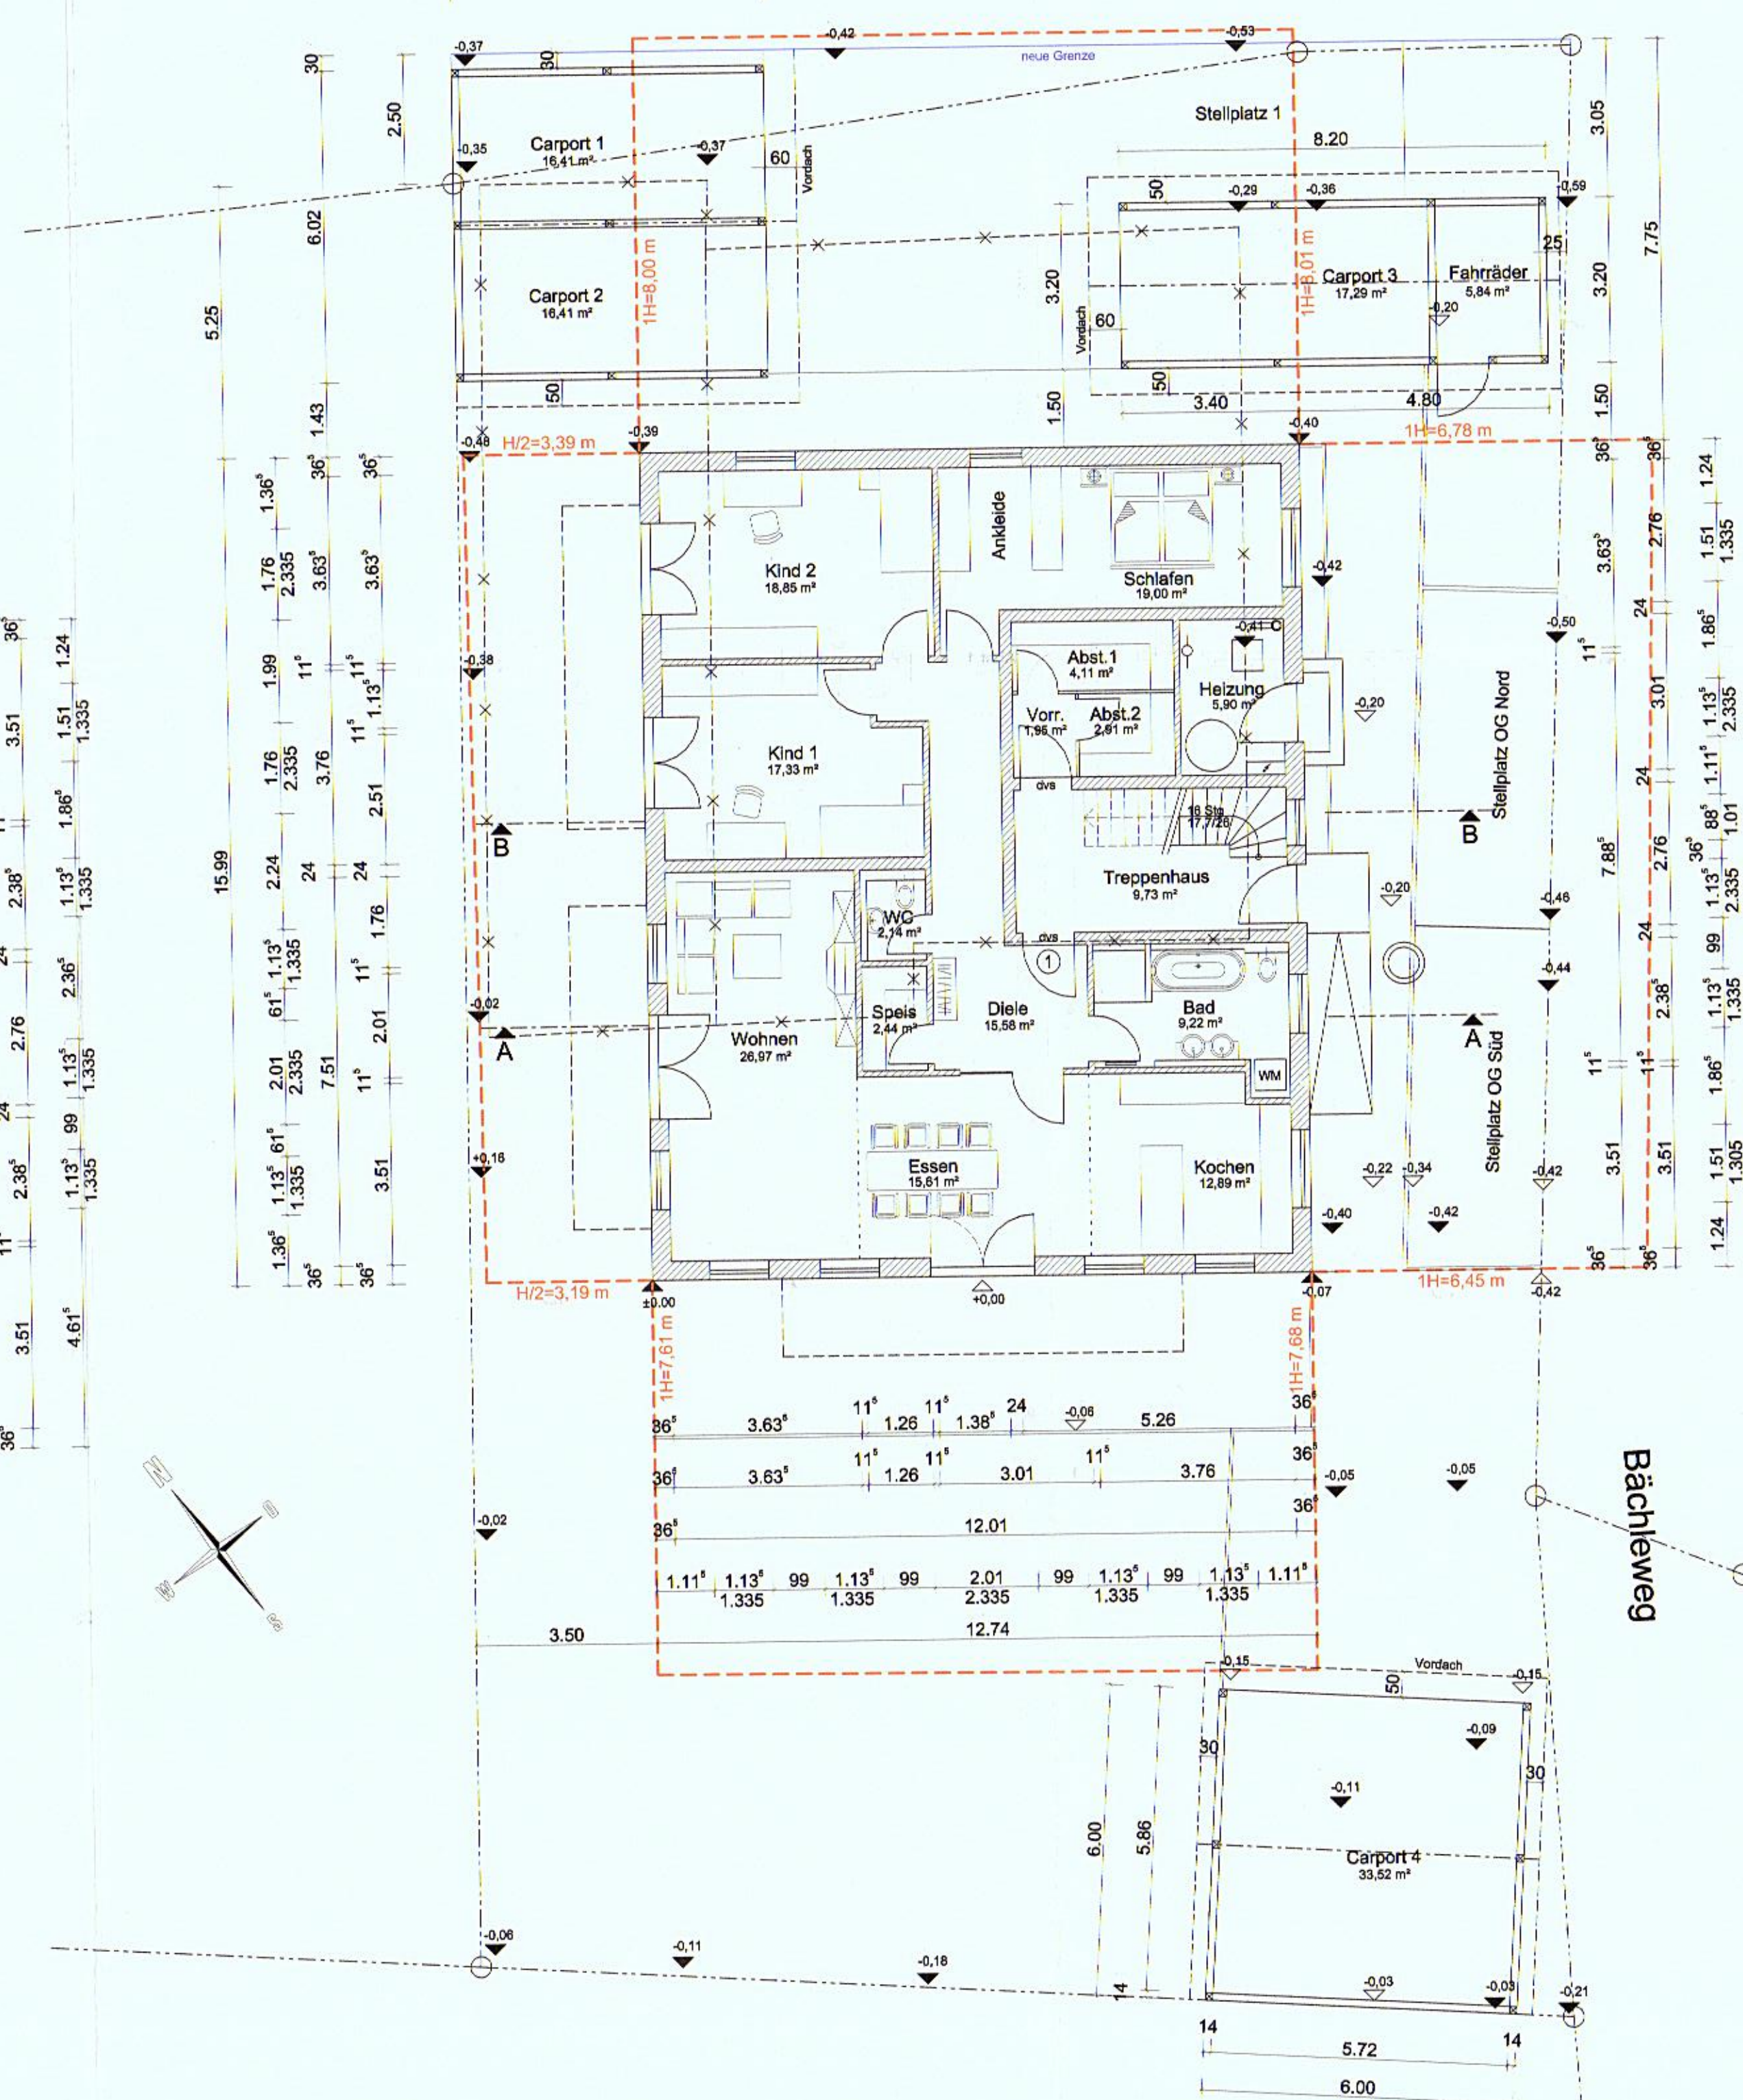



Westansicht Carport 1+2

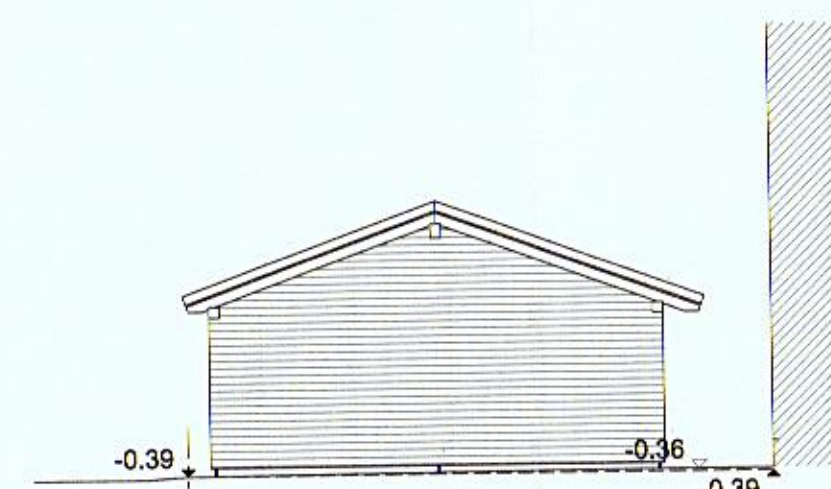



Schnitt Carport 4

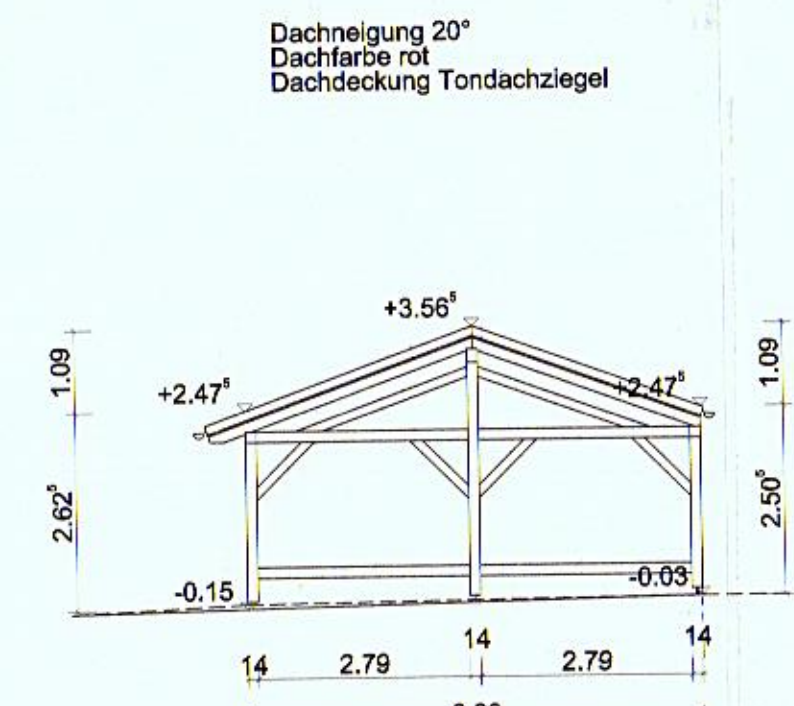



Schnitt Carport 1+2

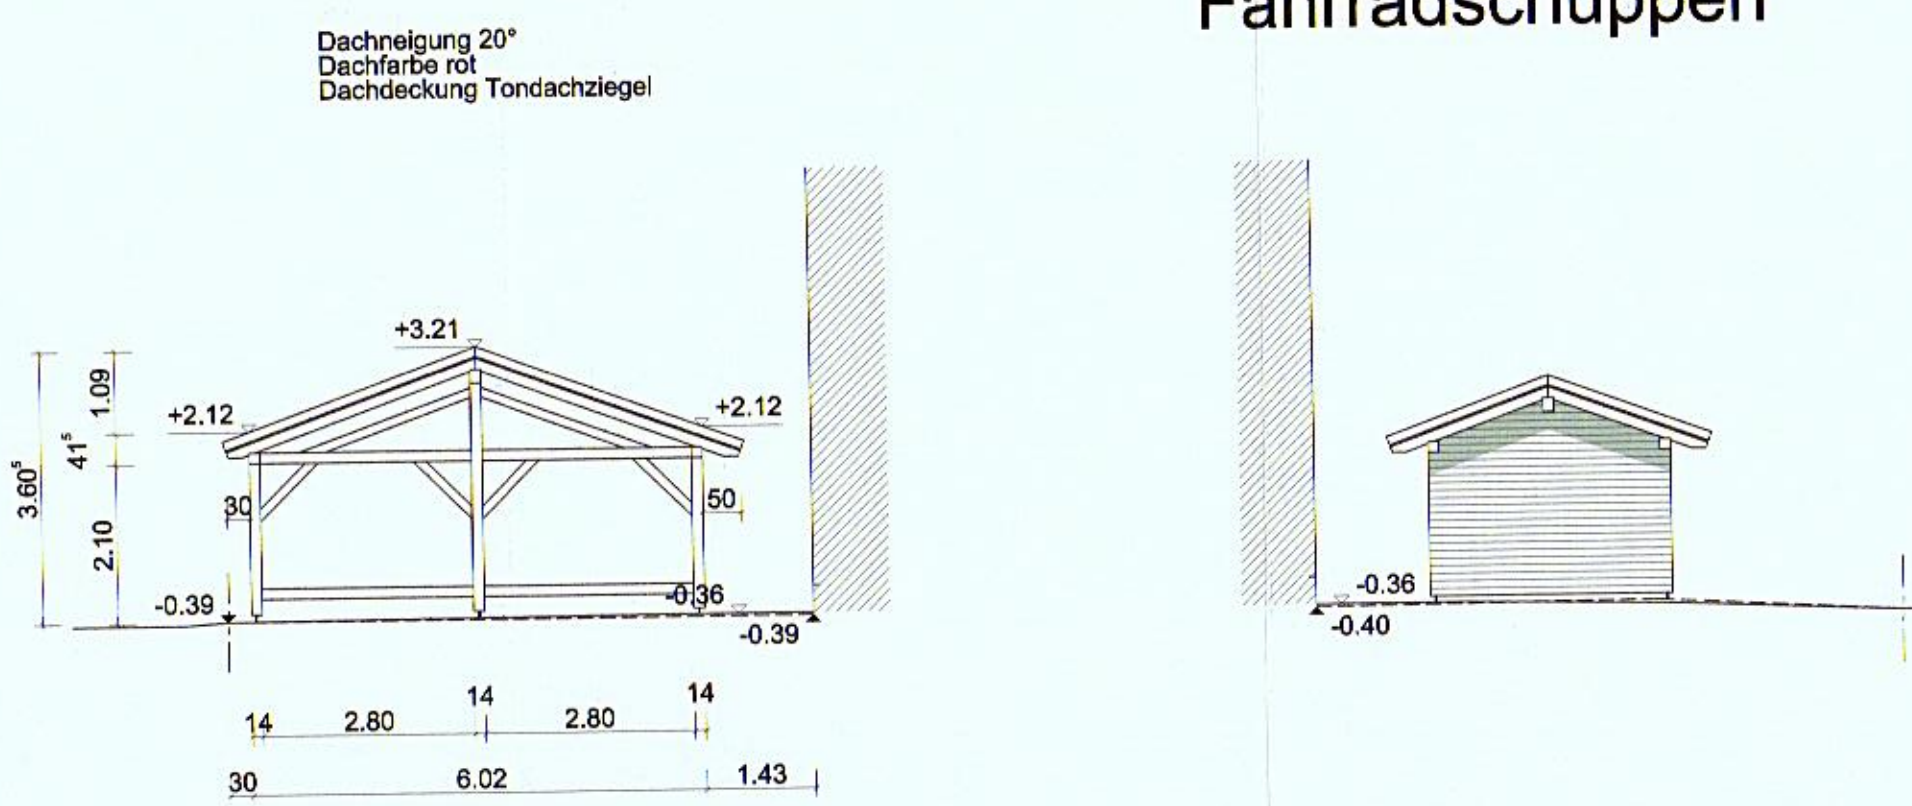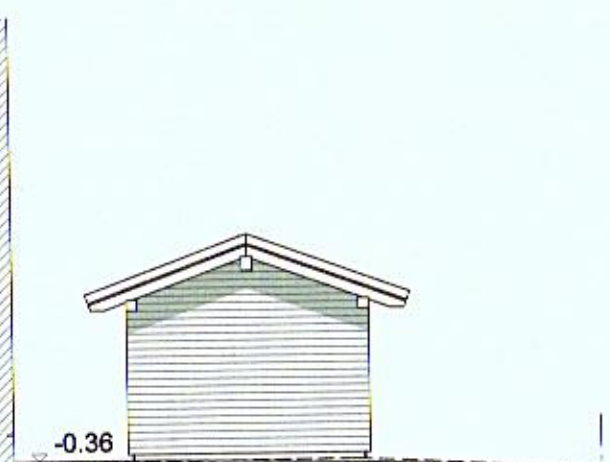Ostansicht
Fahrradschuppen


Dachgeschoss

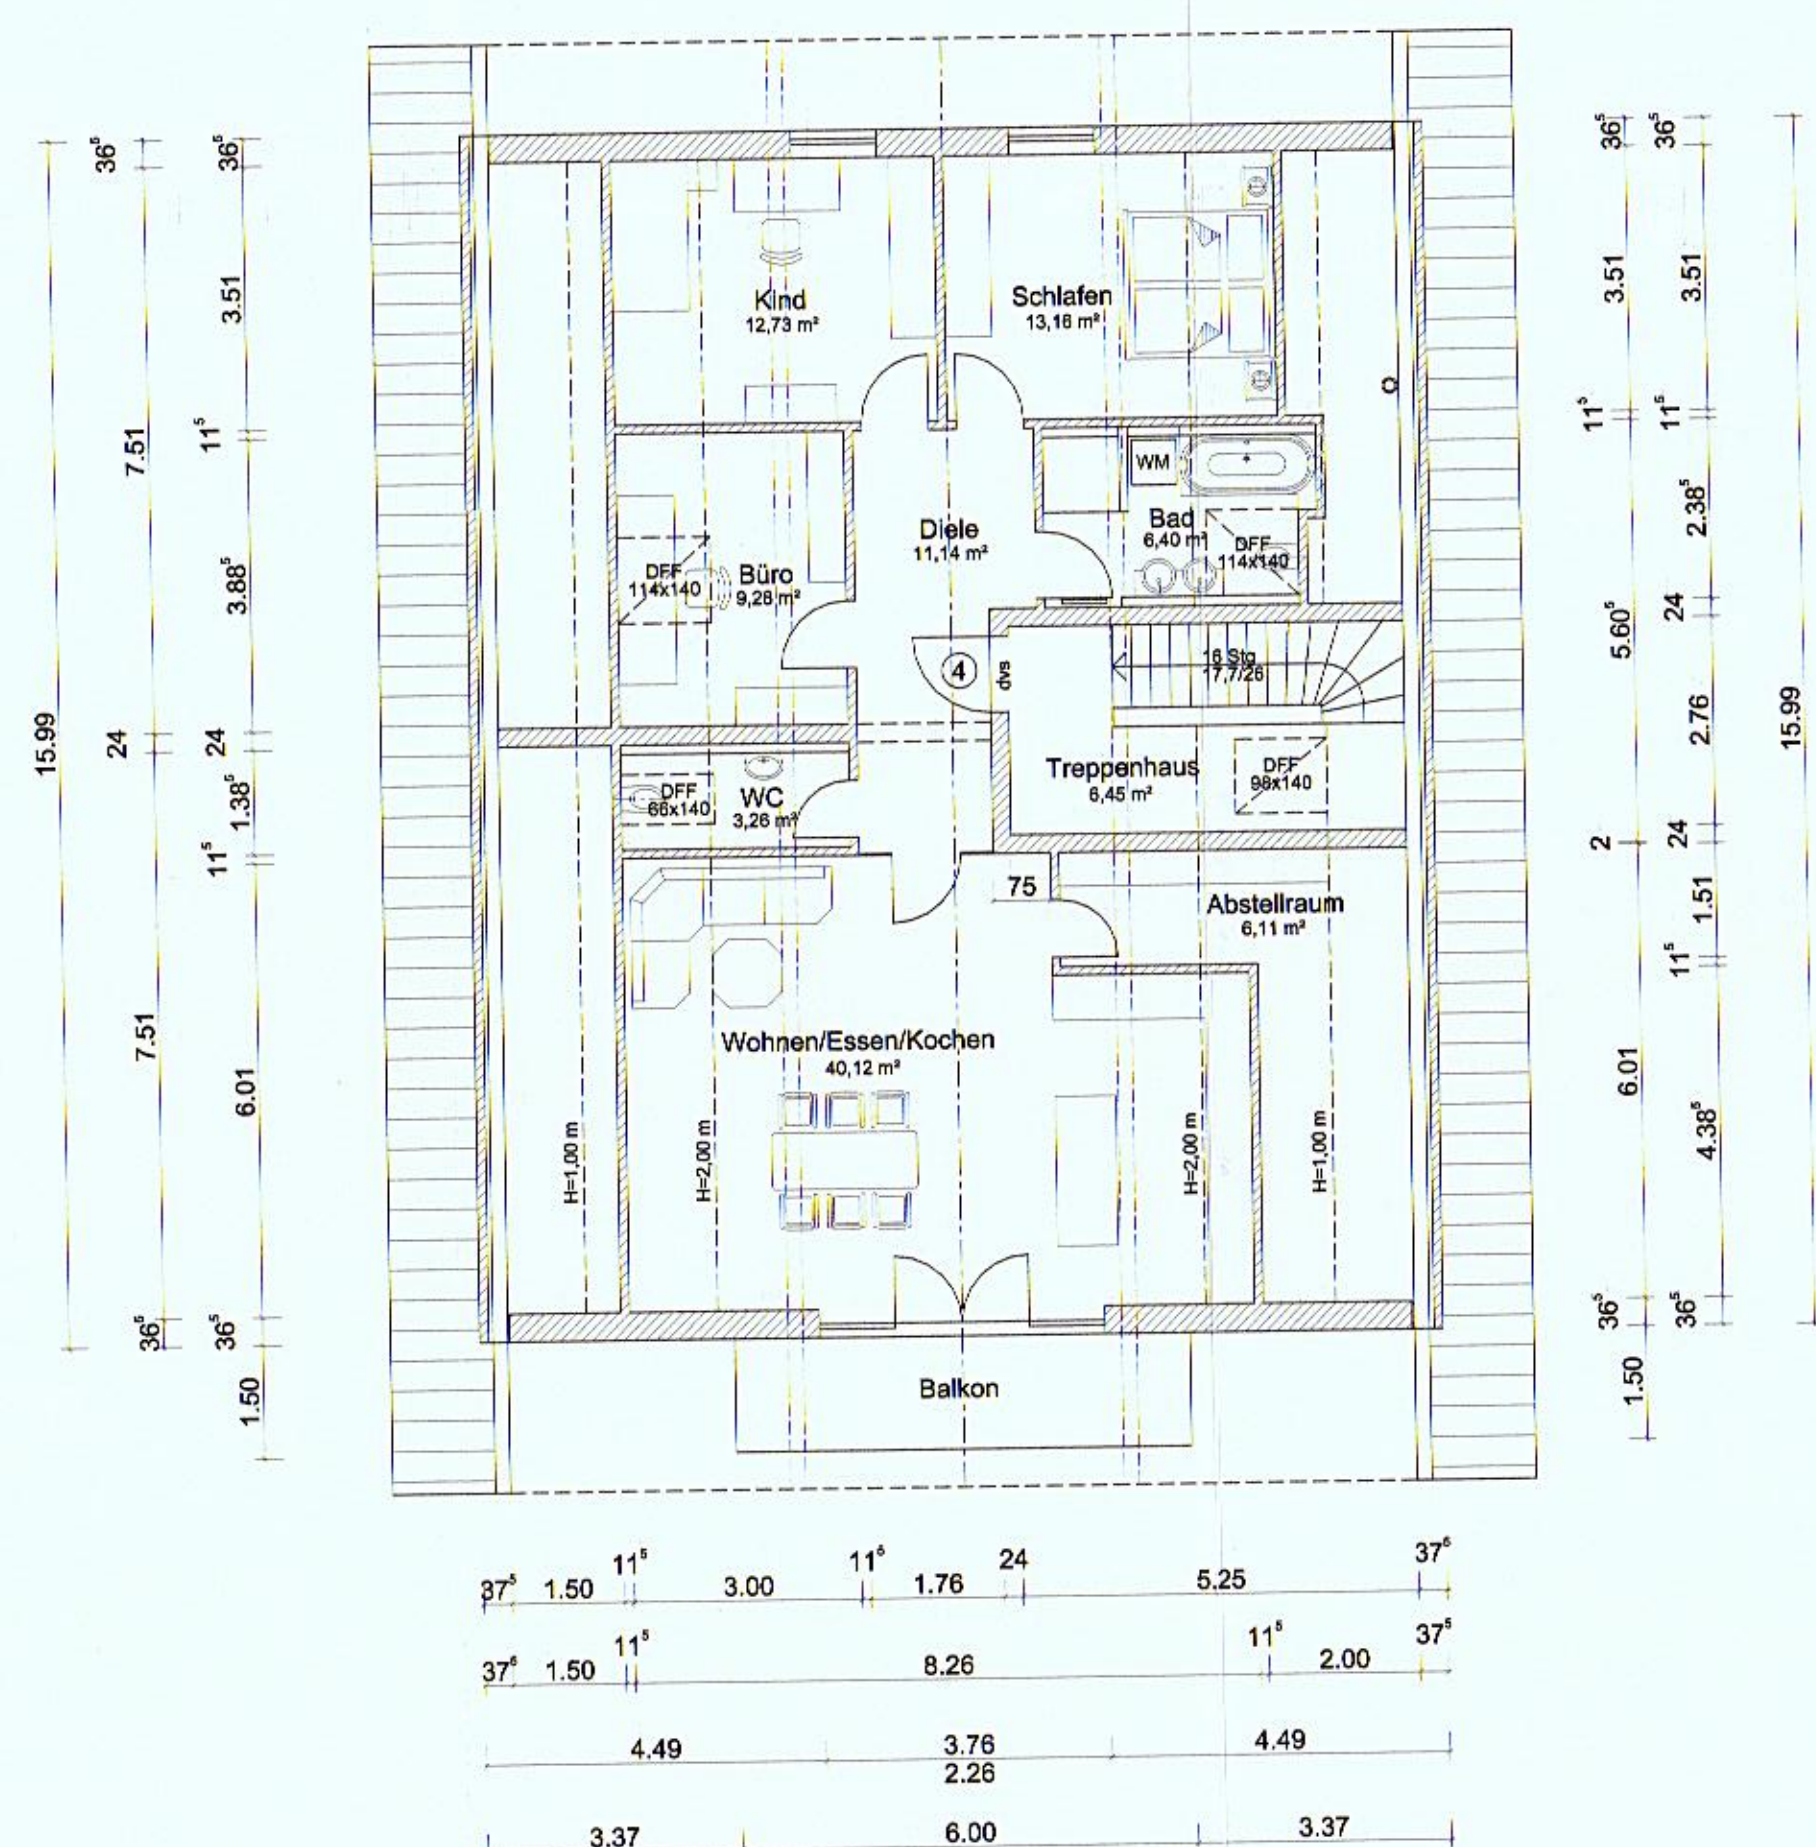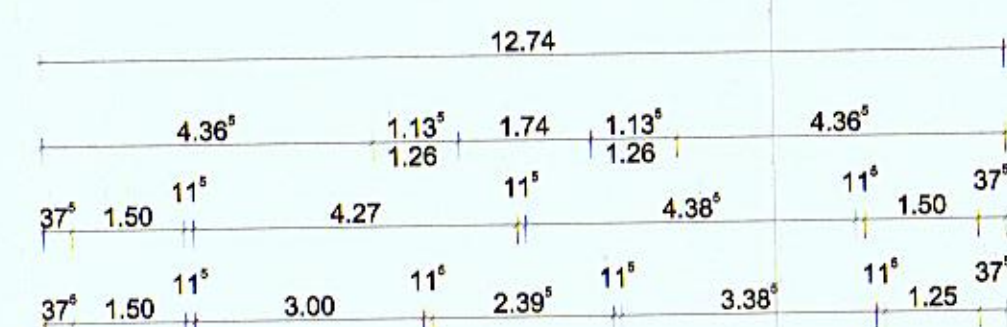


Obergeschoss

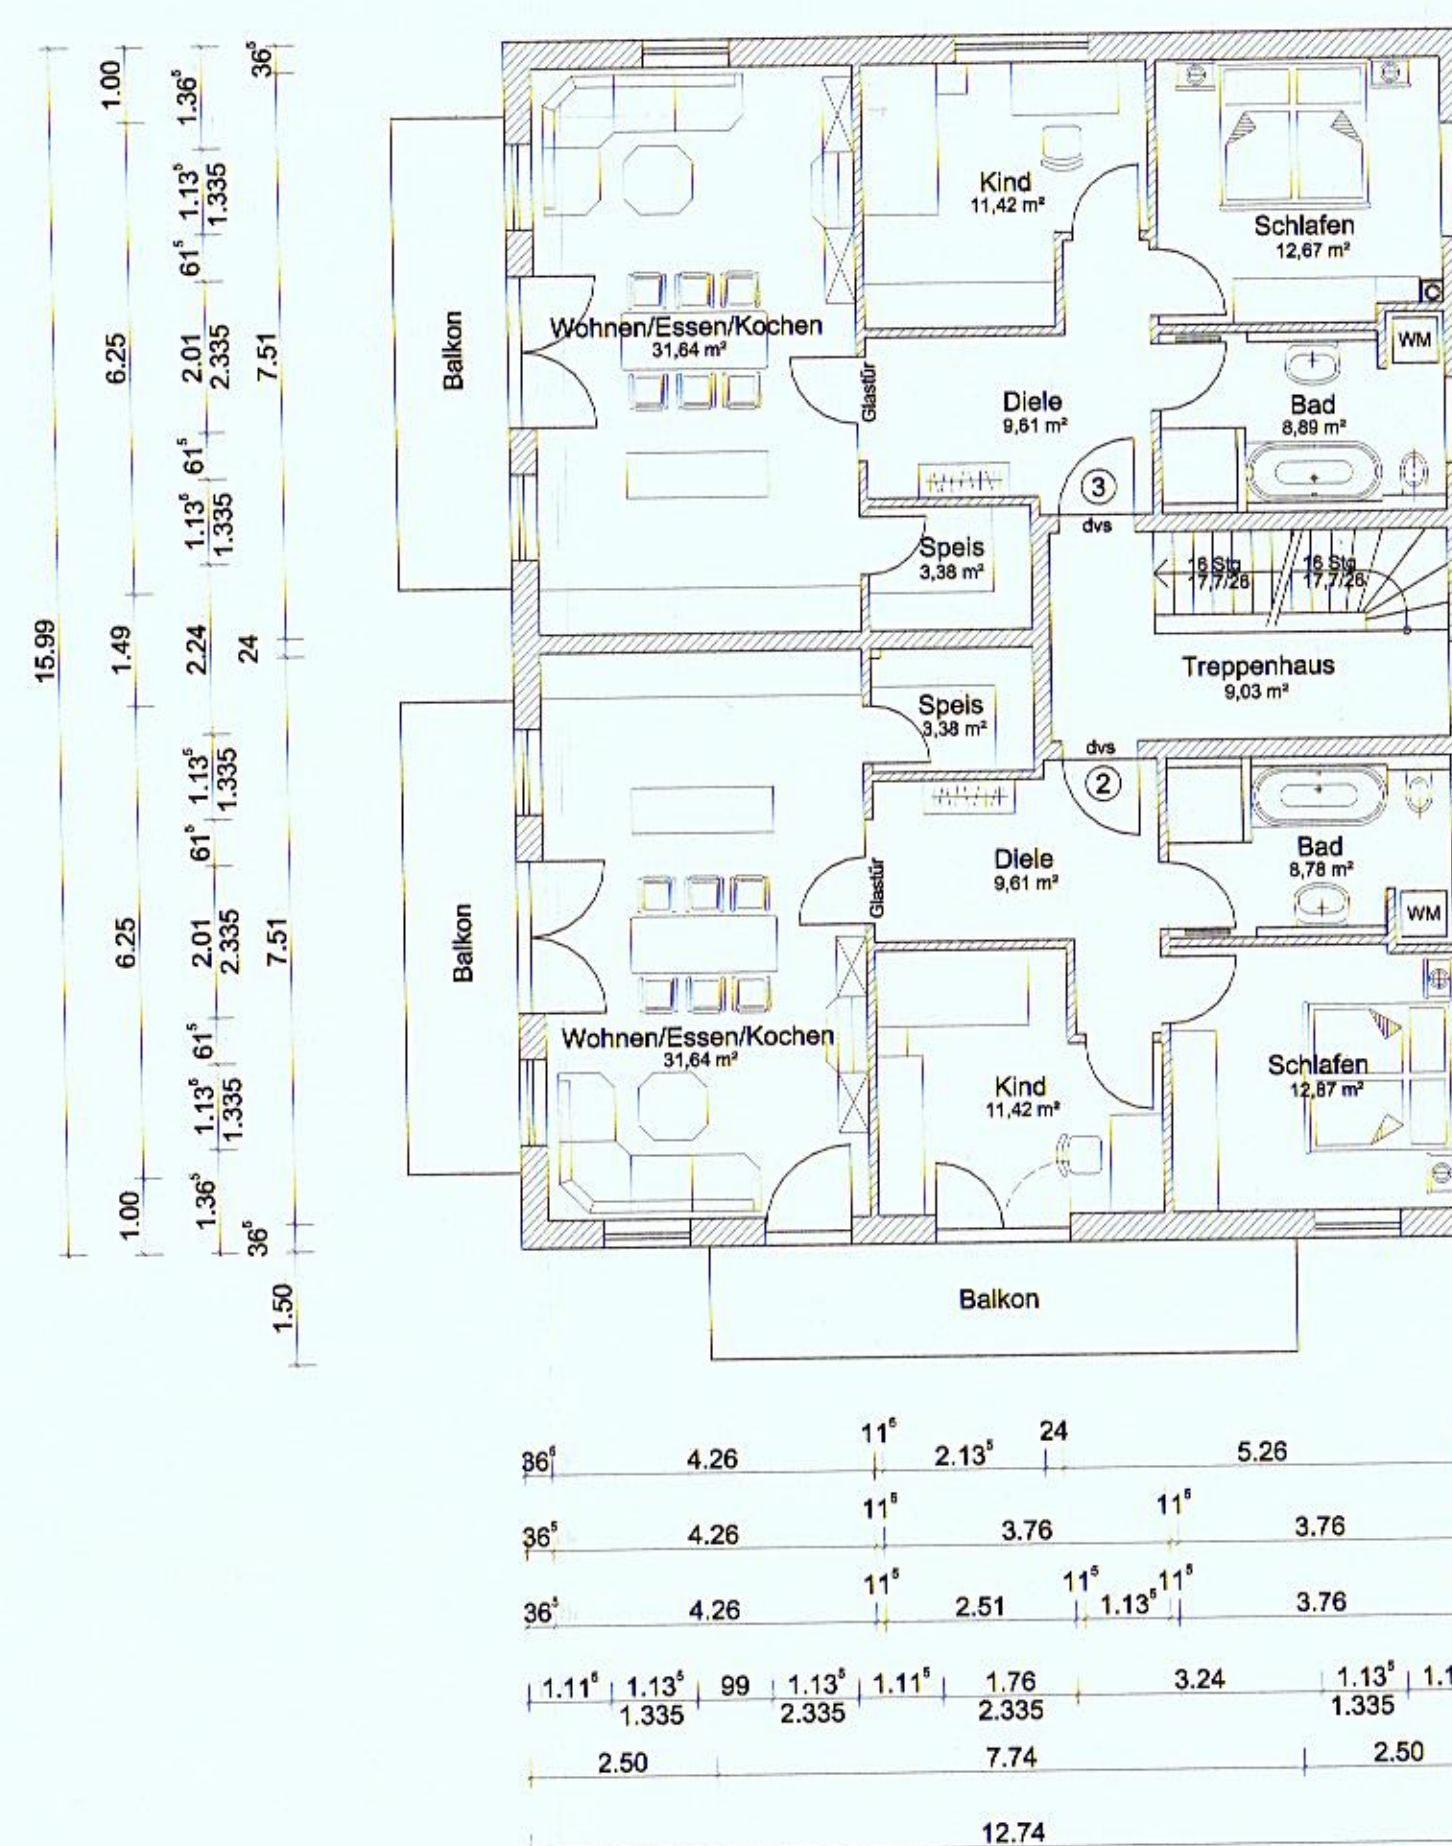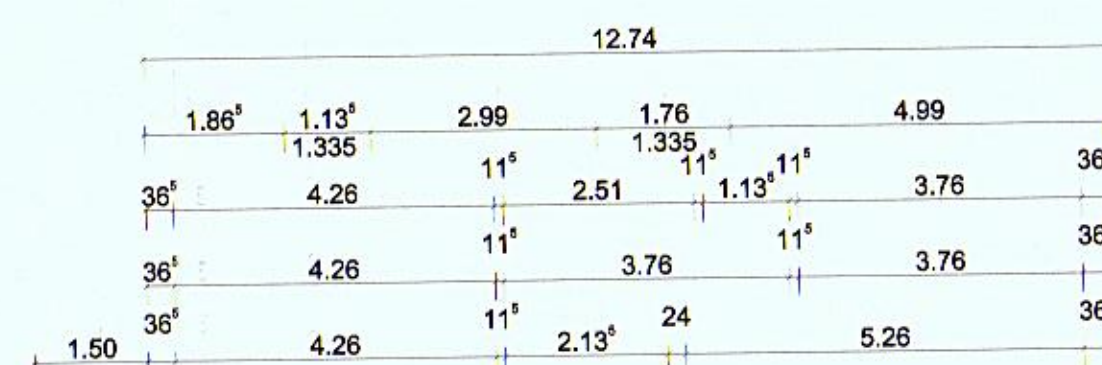

Lageplan Abbruch M=1:1000

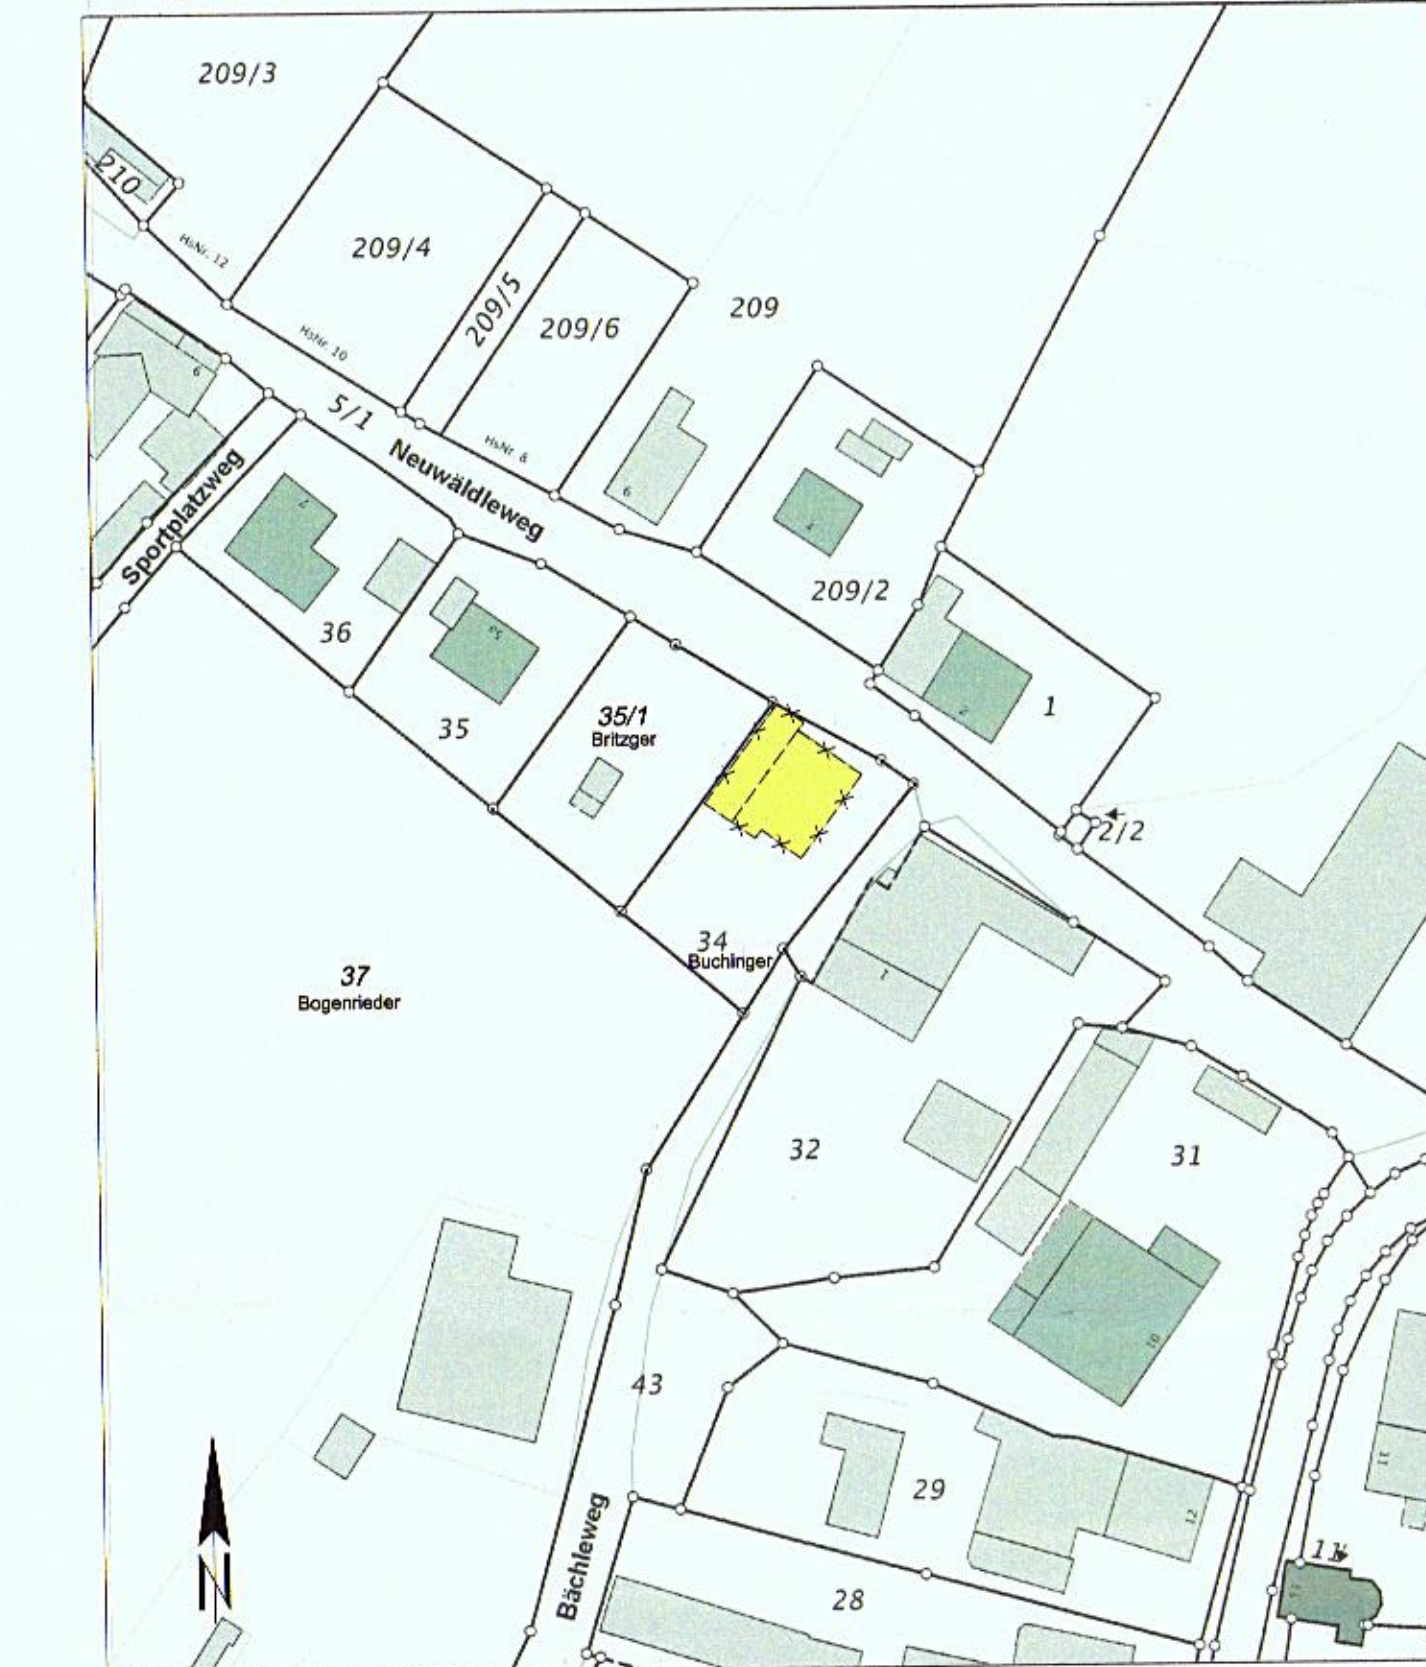

Lageplan Neubau M=1:1000

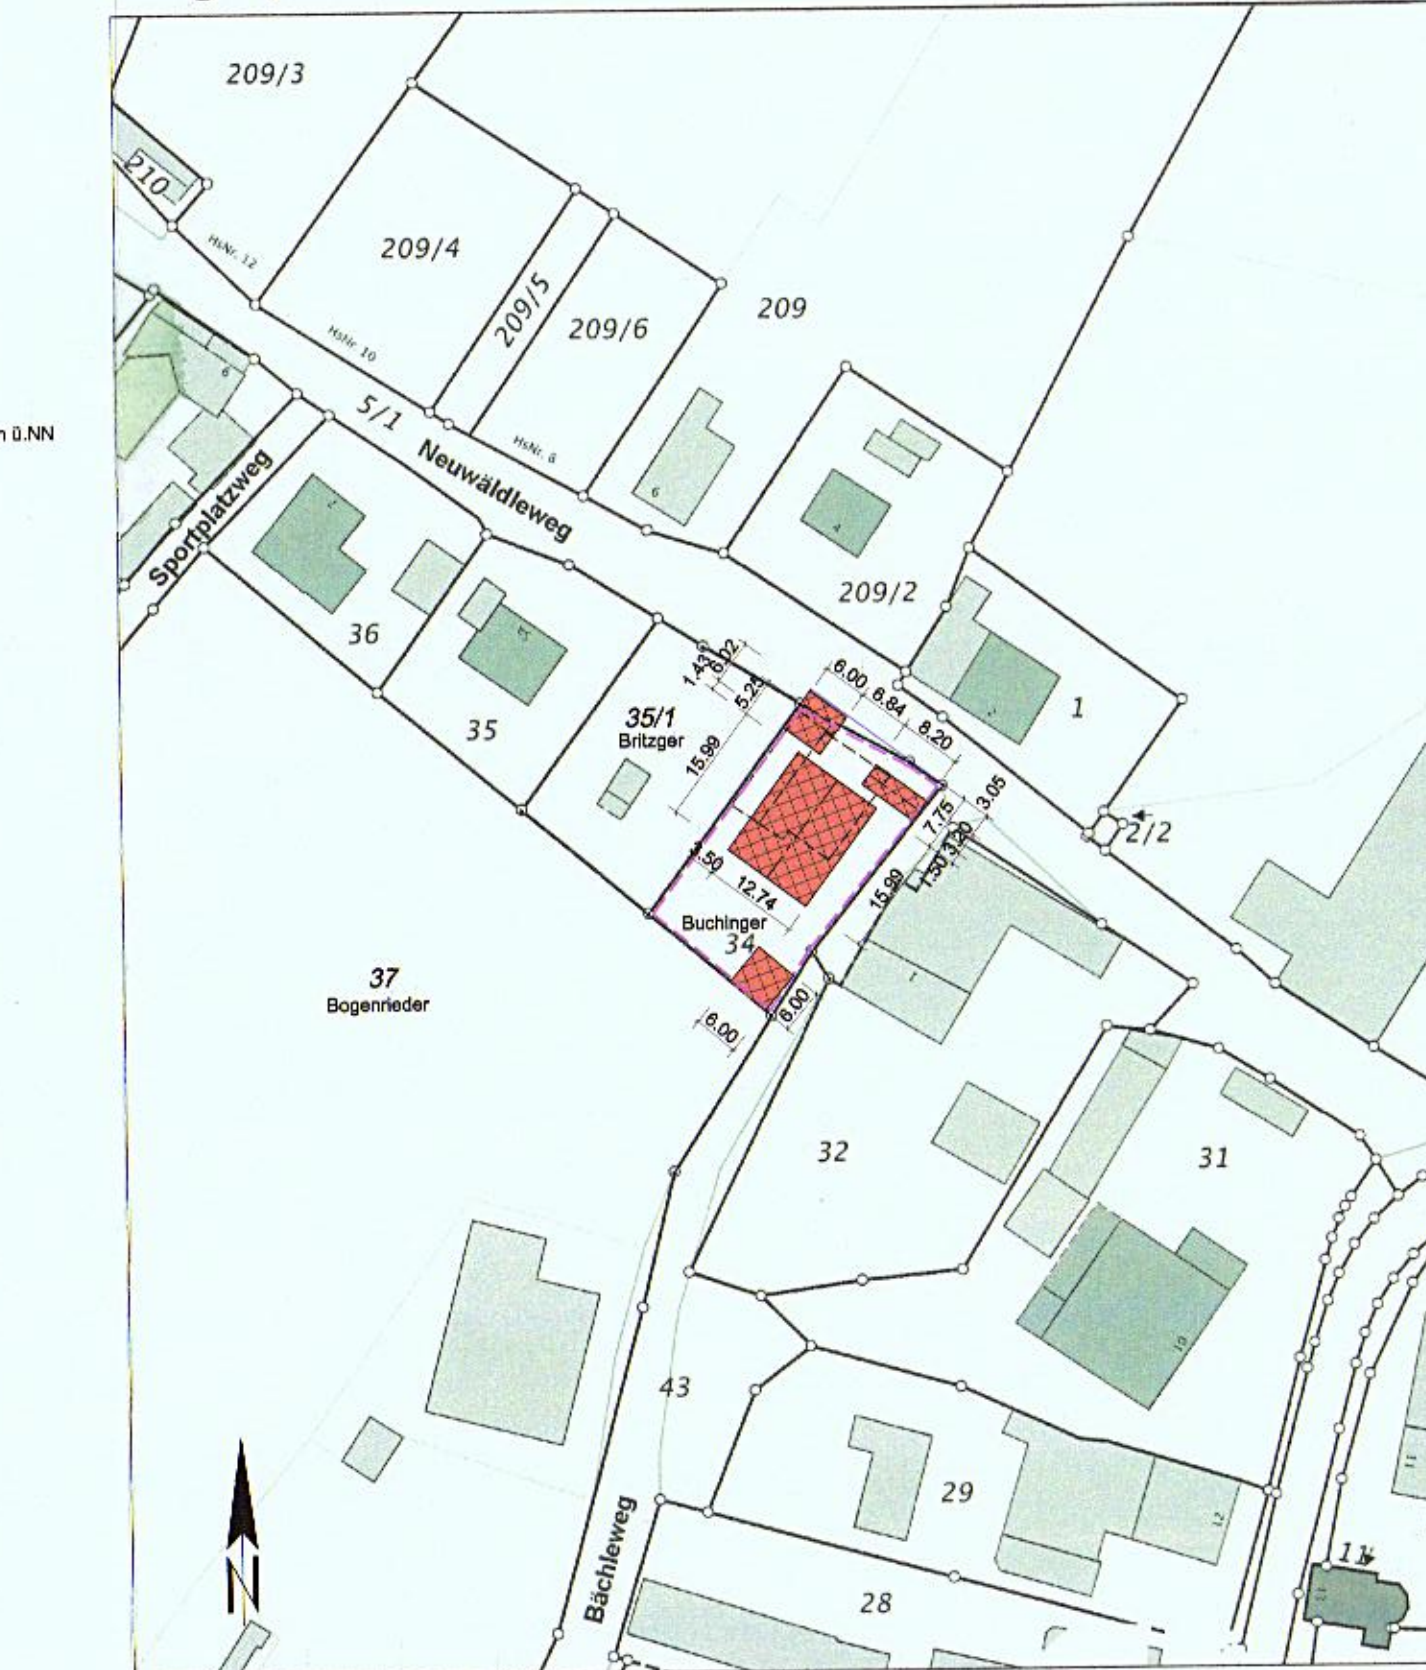

Tekturplan



wegen Änderung der Lage nach Grunderwerb
entlang der Straße nach Bauantrag:
"Abbruch einer ehemaligen Landwirtschaft mit Wohnhaus
und Neubau eines Wohnhauses mit 4 Wohnungen,
4 Carports und einem Fahrradschuppen"
in 86920 Denklingen, Neuwäldleweg 3, Dienhausen
Fl.Nr. 34, Gemarkung Dienhausen

Planinhalt: Grundrisse, Schnitte, Ansichten M=1: 100
Lageplan M=1:1000

Bauherr: Buchinger Thomas und Angelika
Müller-Hahl-Straße 7
86928 Hofstetten

Nachbar: Fl.Nr. 37
Bogenrieder Elisabeth
Hofmark 27
86911 Diefen
Fl.Nr. 35/1
Brizger Alfred und Maria
Buchweg 2
86920 Denklingen
und
Brizger Martin
von-Eichendorf-Straße 59
86959 Landsberg am Lech

Planfertigter: Dipl.-Ing. (FH) Klaus Hutter
Robert-Koch-Straße 33
82380 Peißenberg

Gemeinde: Landratsamt: