


Automatisierungs- und Fernwirksystem der Wasserversorgung Denklingen

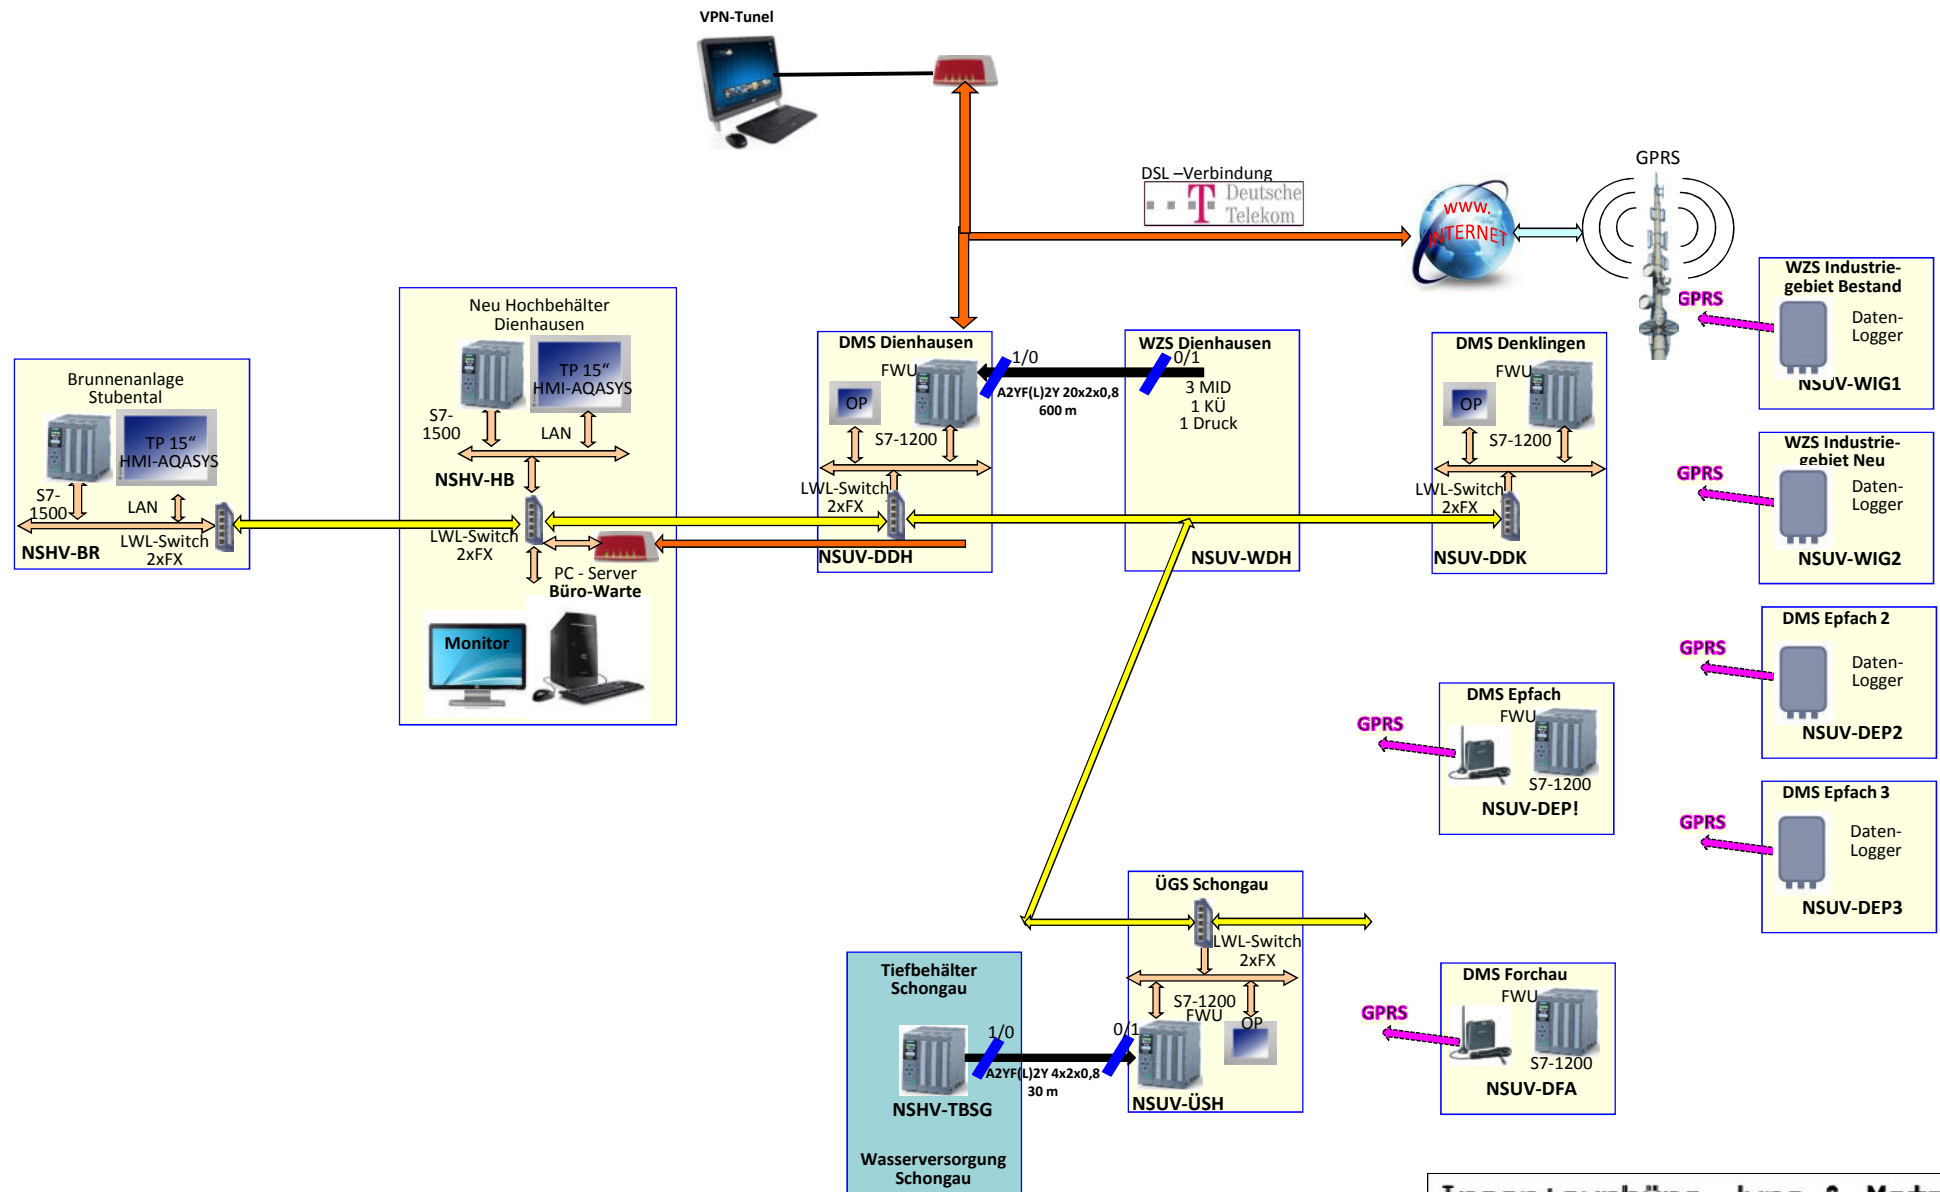

Ingenieurbüro Jung & Metzker

Franz-Brunner-Weg 12
82291 Mammendorf
Tel.: 08145 / 94455
Fax: 08145 / 94454

Maisinger Weg 8
82391 Starnberg
Tel.: 08151 / 277666
Fax: 08151 / 277668